


Situace širších vztahů 1:5000
4. Výkres

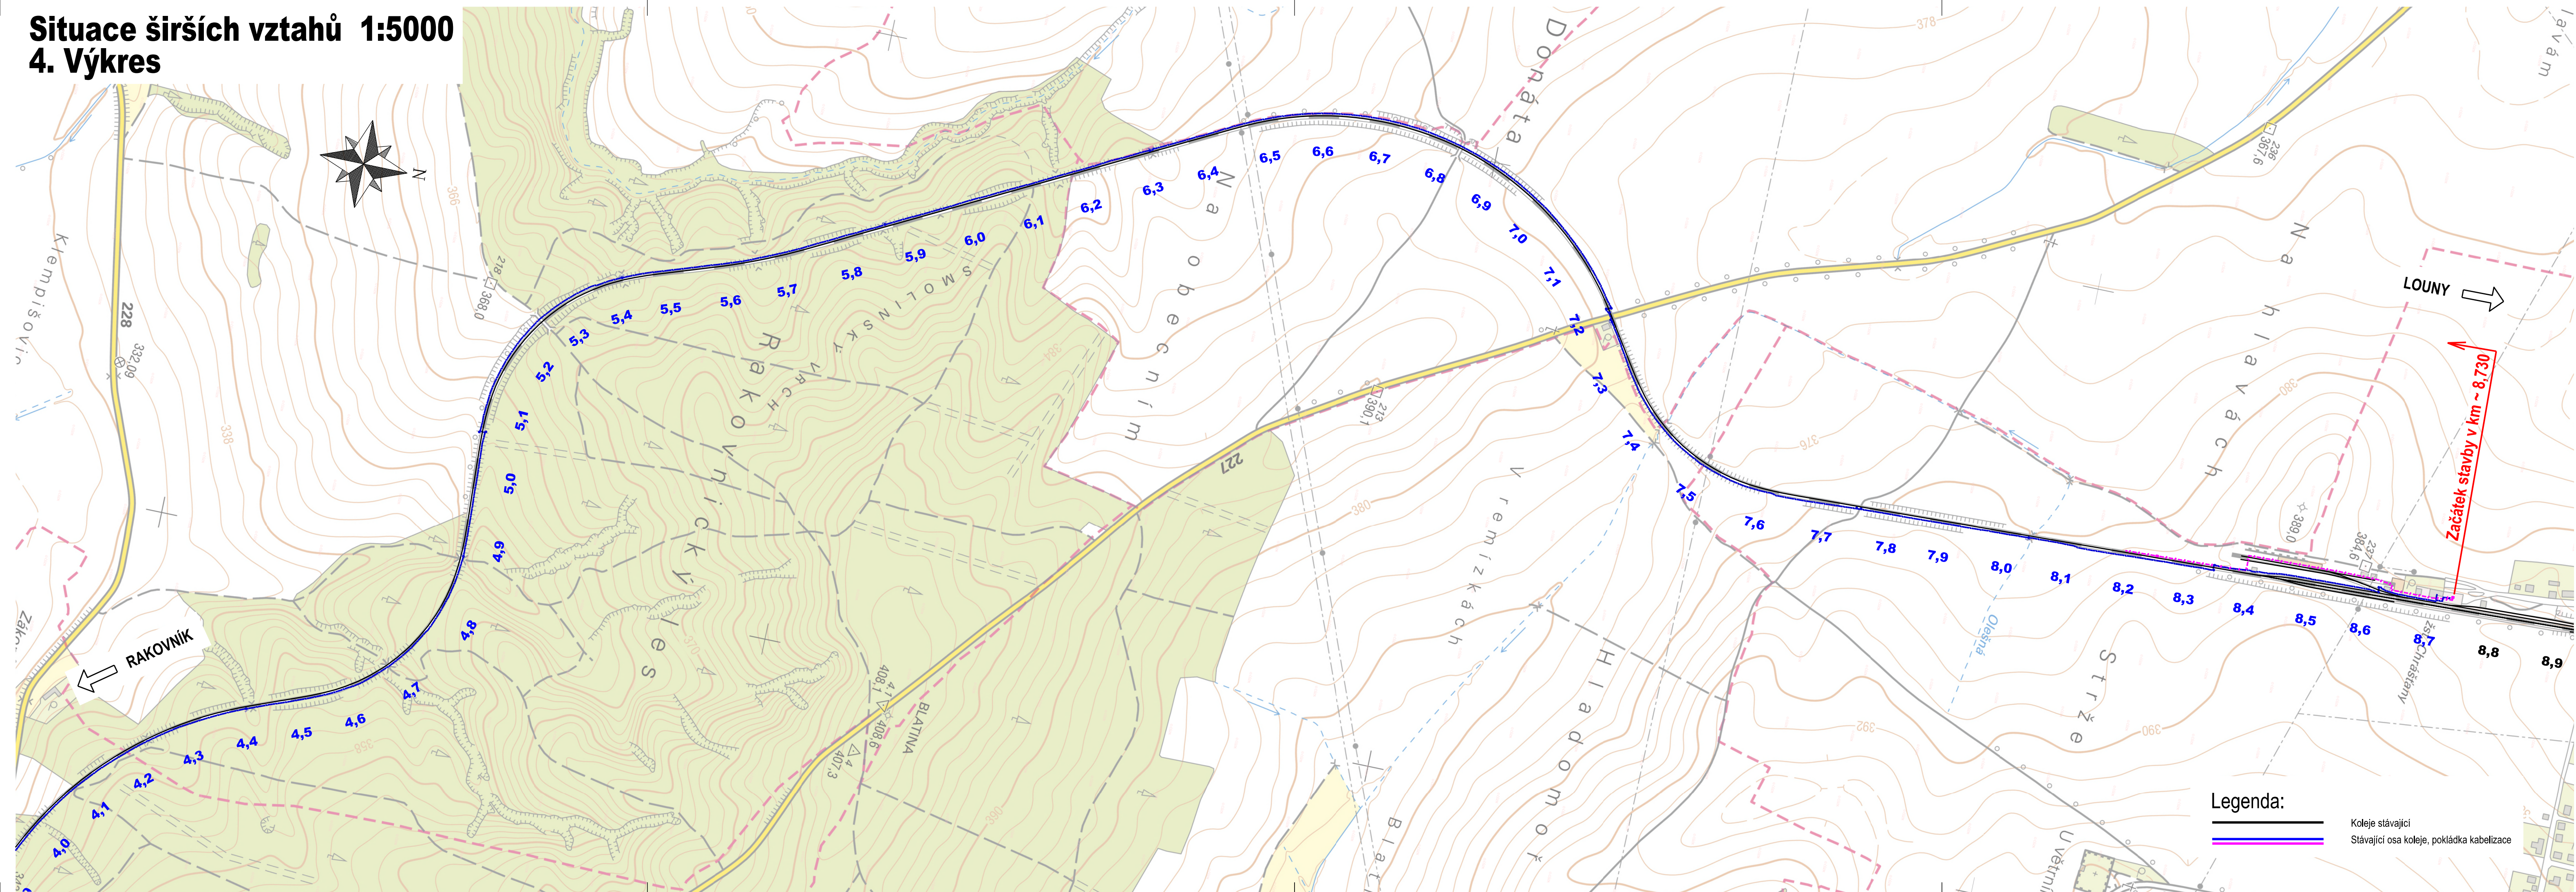

Ministerstvo dopravy Státní fond dopravní infrastruktury		Paré:	
Jiná ověření:		Razítko oprávněné osoby:	
Orientační schéma:		Podpis: Datum:	
Revize:	Datum:	Popis:	Kontroloval:
P01	16.4.2024	Odevzdání dokumentace k připomínkovému řízení	Ing. Jan Lehnert
001	26.11.2024	Odevzdání dokumentace se zpracovanými připomínkami	Ing. Jan Lehnert
Stavebník/Investor: Správa železnic, státní organizace			
Adresa: Dlážděná 1003/7, 110 00 Praha 1			
Zástupce investora: Stavební správa západ			
Adresa: Ke Štvanici 656/3, 186 00, Praha 8			
Zhotovitel díla: Valbek, spol. s r.o.		Valbek	
Adresa: V Olšinách 2300/75, 100 00 Praha 10		T: +420 221 592 050	
Kontakt: E: info@valbek.cz		E: info@valbek.cz	
Zhotovitel části/objektu: MORAVIA CONSULT Olomouc a.s.		MCO	
Adresa: Legionářská 1085/8, 779 00 Olomouc		T: +420 585 570 444	
Kontakt: E: moravia@moravia.cz		E: moravia@moravia.cz	
Hlavní projektant (HIP): Ing. Jan Bušovský, Dr.		Specialista: Ing. Marcela Dubská	
Název stavby/akce:	„Modernizace ŽST Rakovník“		Označení investora: 5631500849
Název části:	SITUAČNÍ VÝKRESY		Zakázka: 20PH61019
Název objektu/díle části:	Situační výkres širších vztahů		Označení části: C
			Označení objektu/komplexu: C.1
Název přílohy:	Situace širších vztahů č.4		Číslo přílohy (typ/pořadí): 2. 004
Název díle části přílohy:	situace km 4,000 - 8,700		Stupeň dokumentace: PDPS
Odpovědný projektant:	Zpracovatel přílohy:	Měřítka:	Formáty:
Ing. Marcela Dubská	Ing. Marcela Dubská	1:5000	5x A4
Kraj:	Katastrální území:	TUDU:	Smluvní datum zpracování:
Středočeský	Rakovník 739081, dále dle příloh	0761 I1	26.11.2024
Označení investora: Stupeň dokumentace: Část: Objekt: Podobjekt: Příloha: Revize:			
S 6 3 1 5 0 0 8 4 9 - P D P S - X X X C I - X X X X X X X X - X X - 2 - 0 0 4 - 0 0 1			
DOKUMENT LZE UŽÍVAT POUZE VE SMYSLU PŘÍSLUŠNÉ SMLOUVY O DÍLO, ŽÁDNÁ JEHO ČÁST NEMŮŽE BYT DLE ZÁKONA Č.121/2000 SB. KOPÍROVÁNA NEBO JINAK ROZŠÍŘOVÁNA. BEZ SOUHLASU MORAVIA CONSULT Olomouc a.s.			