

Paré:

Razítko oprávněné osoby

Podpis: \_\_\_\_\_ Datum: \_\_\_\_\_

|              |  |
|--------------|--|
| Kontroloval: |  |
|--------------|--|

|  |                 |
|--|-----------------|
|  | ing. Jan Lemmer |
|--|-----------------|

|  |  |
|--|--|
|  |  |
|--|--|



# 1

---






Irena Hrnčířová

---

\$

Zakazka:

|  |                 |
|--|-----------------|
|  | Označení části: |
|--|-----------------|

|  |                       |
|--|-----------------------|
|  | Oznáčení architektury |
|  |                       |



|  |  |
|--|--|
|  |  |
|--|--|

Císlo přílohy (typ,


2

Slipen dokumentat

|  |                          |
|--|--------------------------|
|  | Smluvní datum zpracování |
|--|--------------------------|

|           |          |
|-----------|----------|
| Podoblet: | Přiloha: |
|-----------|----------|

---

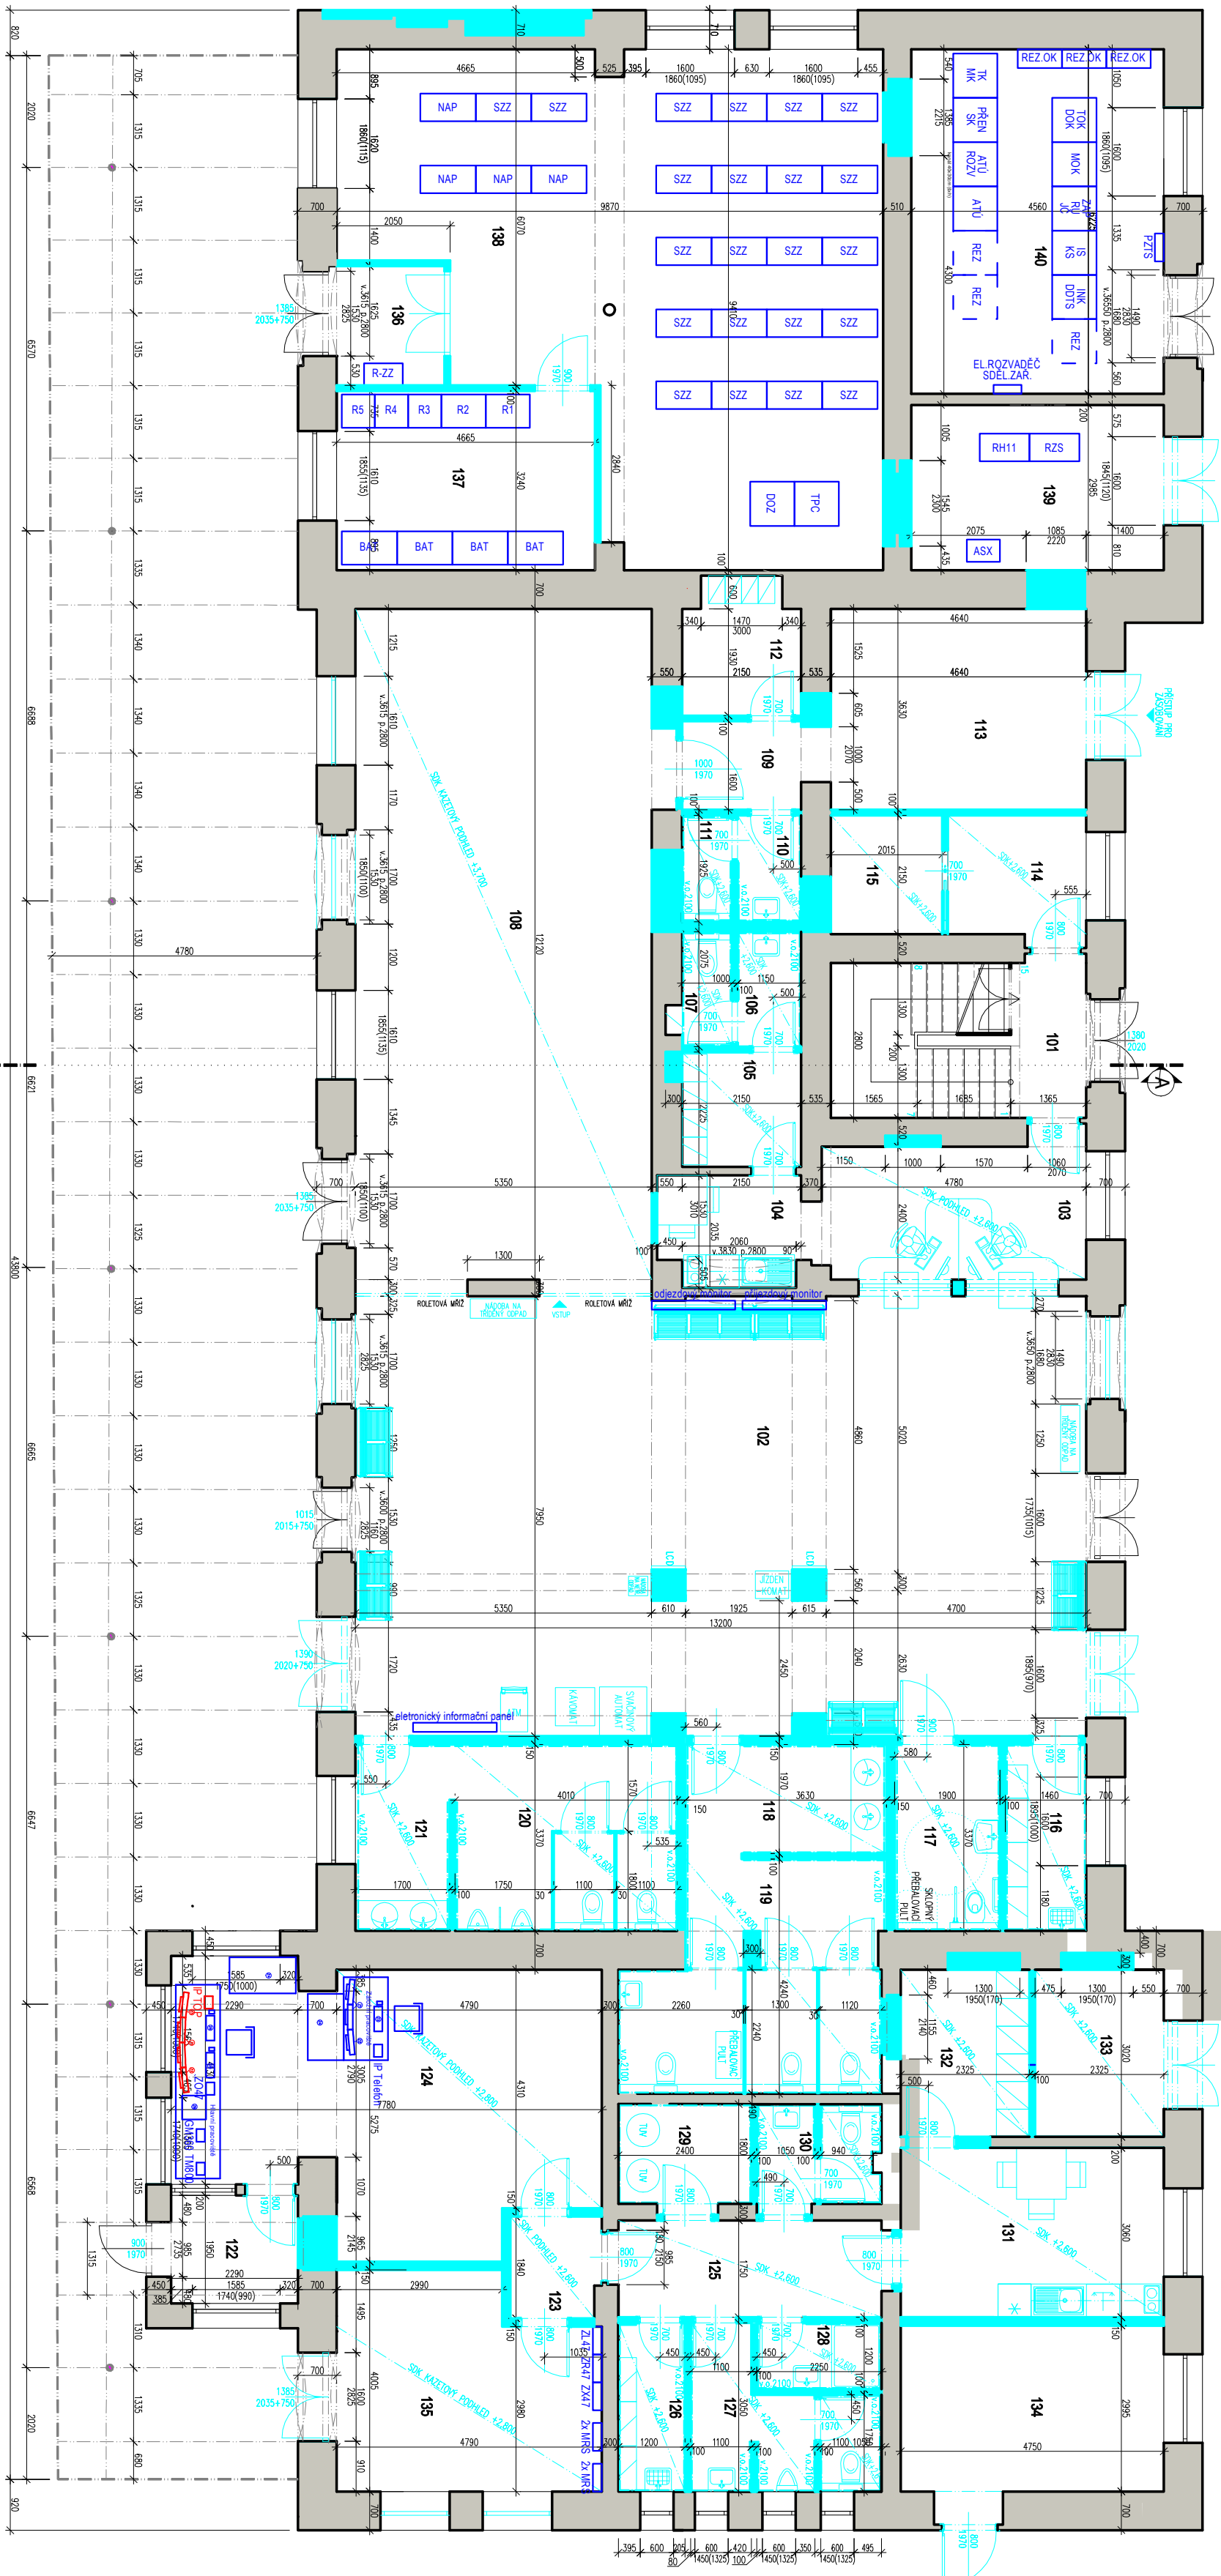

Legenda:

nový stav v rámci tohoto PS

nový stav v rámci souvisejících PS a SO ostatních částí projektové dokumentace

stavební úpravy VB v rámci SO 11-71-01