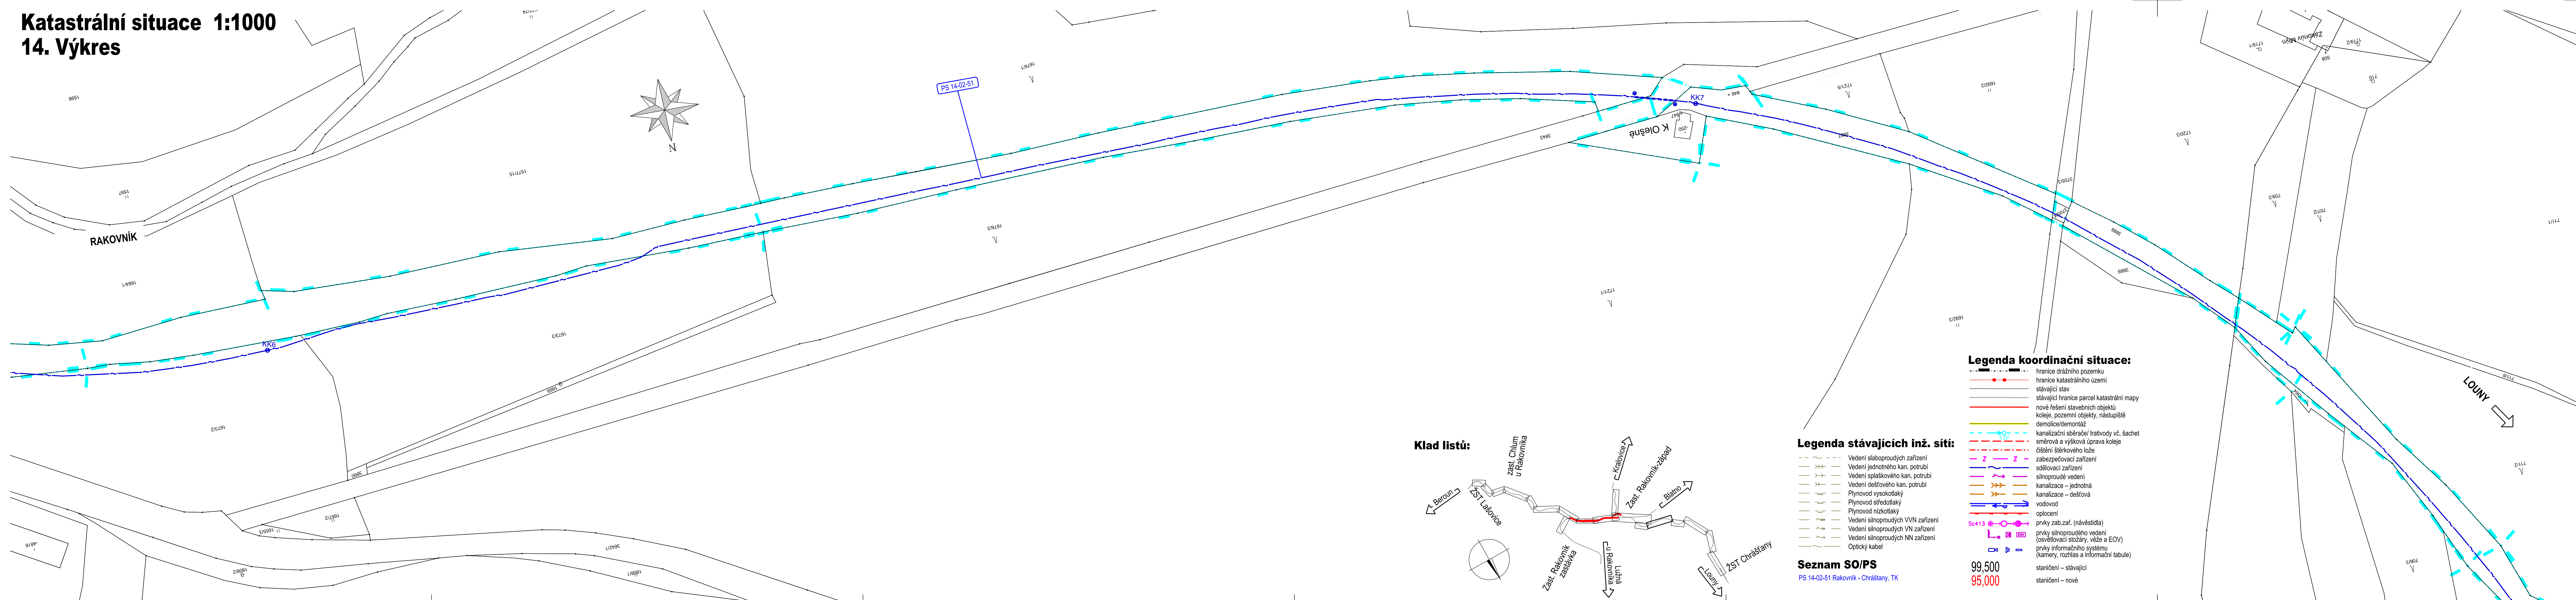


## Katastrální situace 1:1000

### 14. Výkres

[illegible]