


# Katastrální situace 1:1000

## 15. Výkres

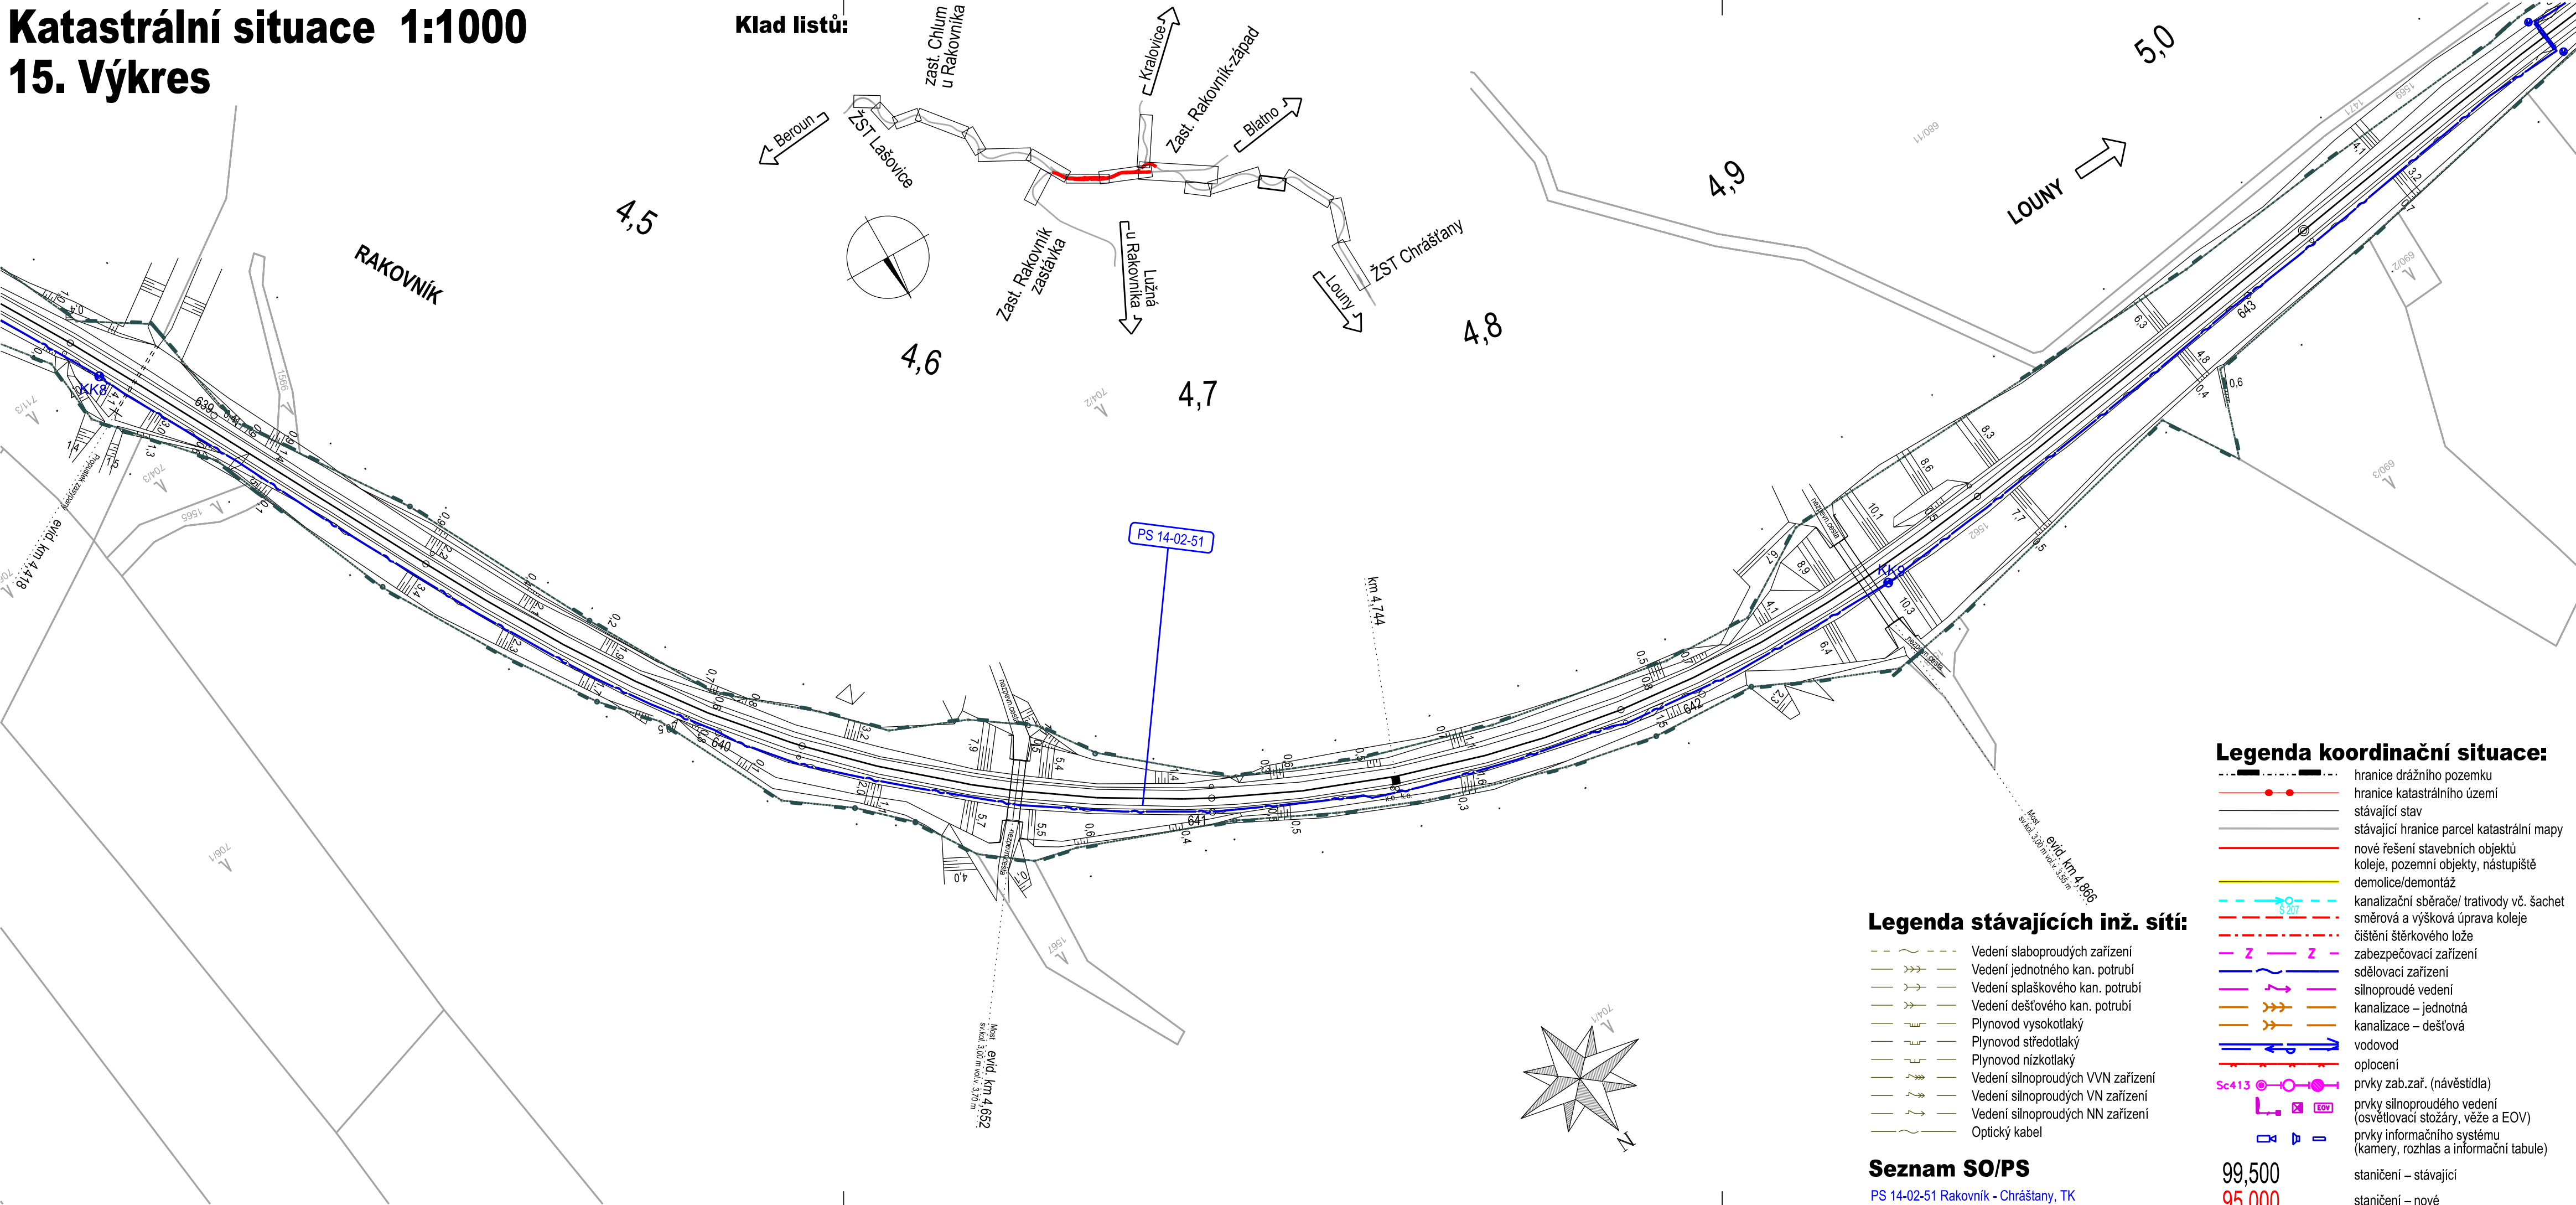

Jiná ověření:		Paré:	
Orientační schéma: <div style="text-align: center; margin-top: 20px;"> </div>		Razítko oprávněné osoby:	
Podpis:		Datum:	

Revize:	Datum:	Popis:	Kontroloval:
P01	16.4.2024	Odevzdání dokumentace k připomínkovému řízení	Ing. Jan Lehnert
001	26.11.2024	Odevzdání dokumentace se zpracovanými připomínkami	Ing. Jan Lehnert

Stavebník/Investor:	<b>Správa železnic, státní organizace</b> Dlážděná 1003/7, 110 00 Praha 1		<b>SPRÁVA ŽELEZNIC</b>
Adresa:	Stavební správa západ		
Zástupce investora:	Ke Štvanici 656/3, 186 00, Praha 8		
Adresa:			

Zhotovitel díla:	<b>Valbek, spol. s r.o.</b> V Olšinách 2300/75, 110 00 Praha 10 T: +420 221 592 050 E: info@valbek.cz		
Adresa:			
Kontakt:			
Zhotovitel části/objektu:	<b>MORAVIA CONSULT Olomouc a.s.</b> Legionářská 1085/8, 779 00 Olomouc T: +420 585 570 444 E: moravia@moravia.cz		
Adresa:			
Kontakt:			
Hlavní projektant (HIP):	Ing. Jan Bušovský, Dr.	Specialista:	Ing. Marcela Dubská

Název stavby/akce:	<b>„Modernizace ŽST Rakovník“</b>	Označení investora:	<b>S631500849</b>
		Zakázka:	<b>20PH61019</b>
Název části:	SITUAČNÍ VÝKRESY	Označení části:	<b>C</b>
Název objektu/dílič části:	<b>Katastrální situační výkres</b>	Označení objektu/komplexu:	<b>C.2</b>
Název přílohy:	<b>Katastrální situace 15</b>	Číslo přílohy (typ/pořadí):	<b>2. 015</b>
Název dílič části přílohy:	<b>situace km 4,400 - 5,050</b>		
Odpovědný projektant:	Zpracovatel přílohy:	Měřítko:	Stupeň dokumentace:
Ing. Marcela Dubská	Ing. Marcela Dubská	1:1000	<b>PDPS</b>
Kraj:	Katastrální území:	Formáty:	
Středočeský	Rakovník 739081, dále dle příloh	4x A4	Smluvní datum zpracování:
		TUDU:	<b>26.11.2024</b>
		0761 11	

Označení investora:	Stupeň dokumentace: Část:	Objekt:	Podobjekt:	Příloha:	Revize:
S 6 3 1 5 0 0 8 4 9	- P D P S - X X X C 2	- X X X X X X X X X X	- X X X X X X X X X X	- 2 - 0 1 5 - 0 0 1	

DOKUMENT LZE UŽÍVAT POUZE VE SMYSLU PŘEBLUSNÉ SMLOUVY O DÍLO. ŽÁDNÁ JEHO ČÁST NEMŮŽE BYT DLE ZÁKONA Č.121/2000 Sb. KOPÍROVÁNA NEBO JINAK ROZŠŘŮVÁNA BEZ SOUHLASU MORAVIA CONSULT Olomouc a.s.