


Koordinační situace 1:1000  
2. Výkres

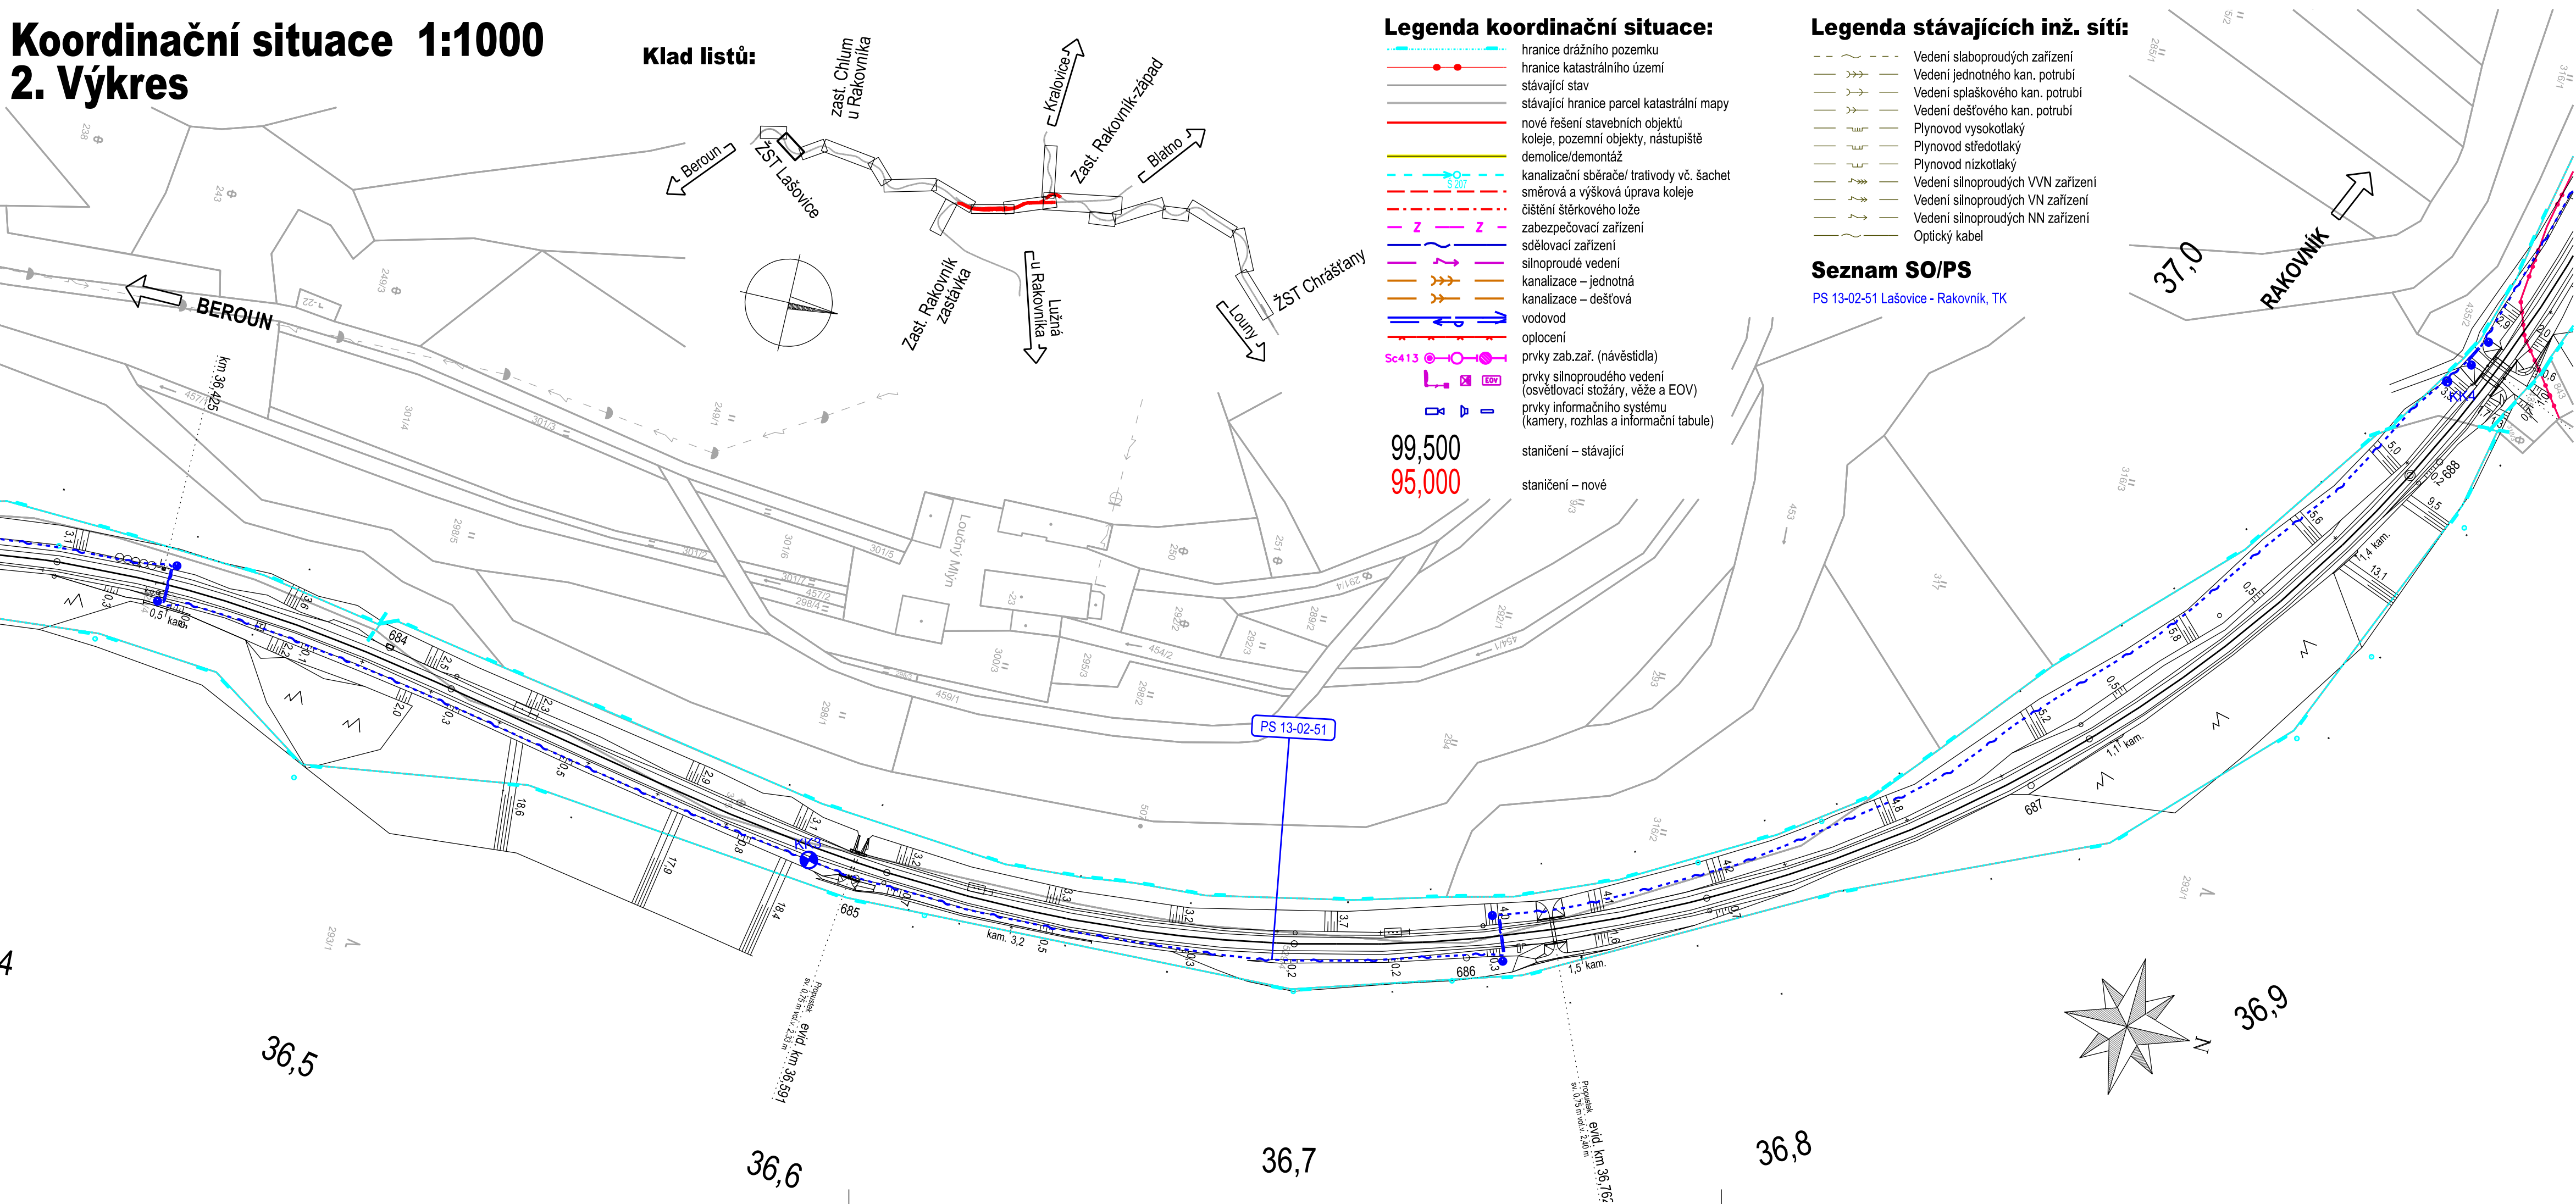

Legenda stávajících inž. sítí:

- Vedení slaboproudých zařízení
- Vedení jednotného kan. potrubí
- Vedení splaškového kan. potrubí
- Vedení dešťového kan. potrubí
- Plynovod vysokotlaký
- Plynovod středotlaký
- Plynovod nízkotlaký
- Vedení silnoproudých VVN zařízení
- Vedení silnoproudých VN zařízení
- Vedení silnoproudých NN zařízení
- Optický kabel

Seznam SO/PS

PS 13-02-51 Lašovice - Rakovník, TK

Legenda koordinační situace:

- hranice drážního pozemku
- hranice katastrálního území
- stávající stav
- stávající hranice parcel katastrální mapy
- nové řešení stavebních objektů
- koleje, pozemní objekty, nástupiště
- demolice/demontáž
- kanalizační sběrače/ trativody vč. šachet
- směrová a výšková úprava koleje
- čištění šterkového lože
- zabezpečovací zařízení
- sdělovací zařízení
- silnoproudé vedení
- kanalizace – jednotná
- kanalizace – dešťová
- vodovod
- oplocení
- prvky zab.zař. (návěstidla)
- prvky silnoproudého vedení (osvětlovací stožáry, věže a EOVS)
- prvky informačního systému (kamery, rozhlas a informační tabule)

99,500  
95,000

staničení – stávající

staničení – nové

Ministerstvo dopravy Státní fond dopravní infrastruktury		
Jiná ověření:		Paré:
Orientační schéma: 		Razítko oprávněné osoby:   <