
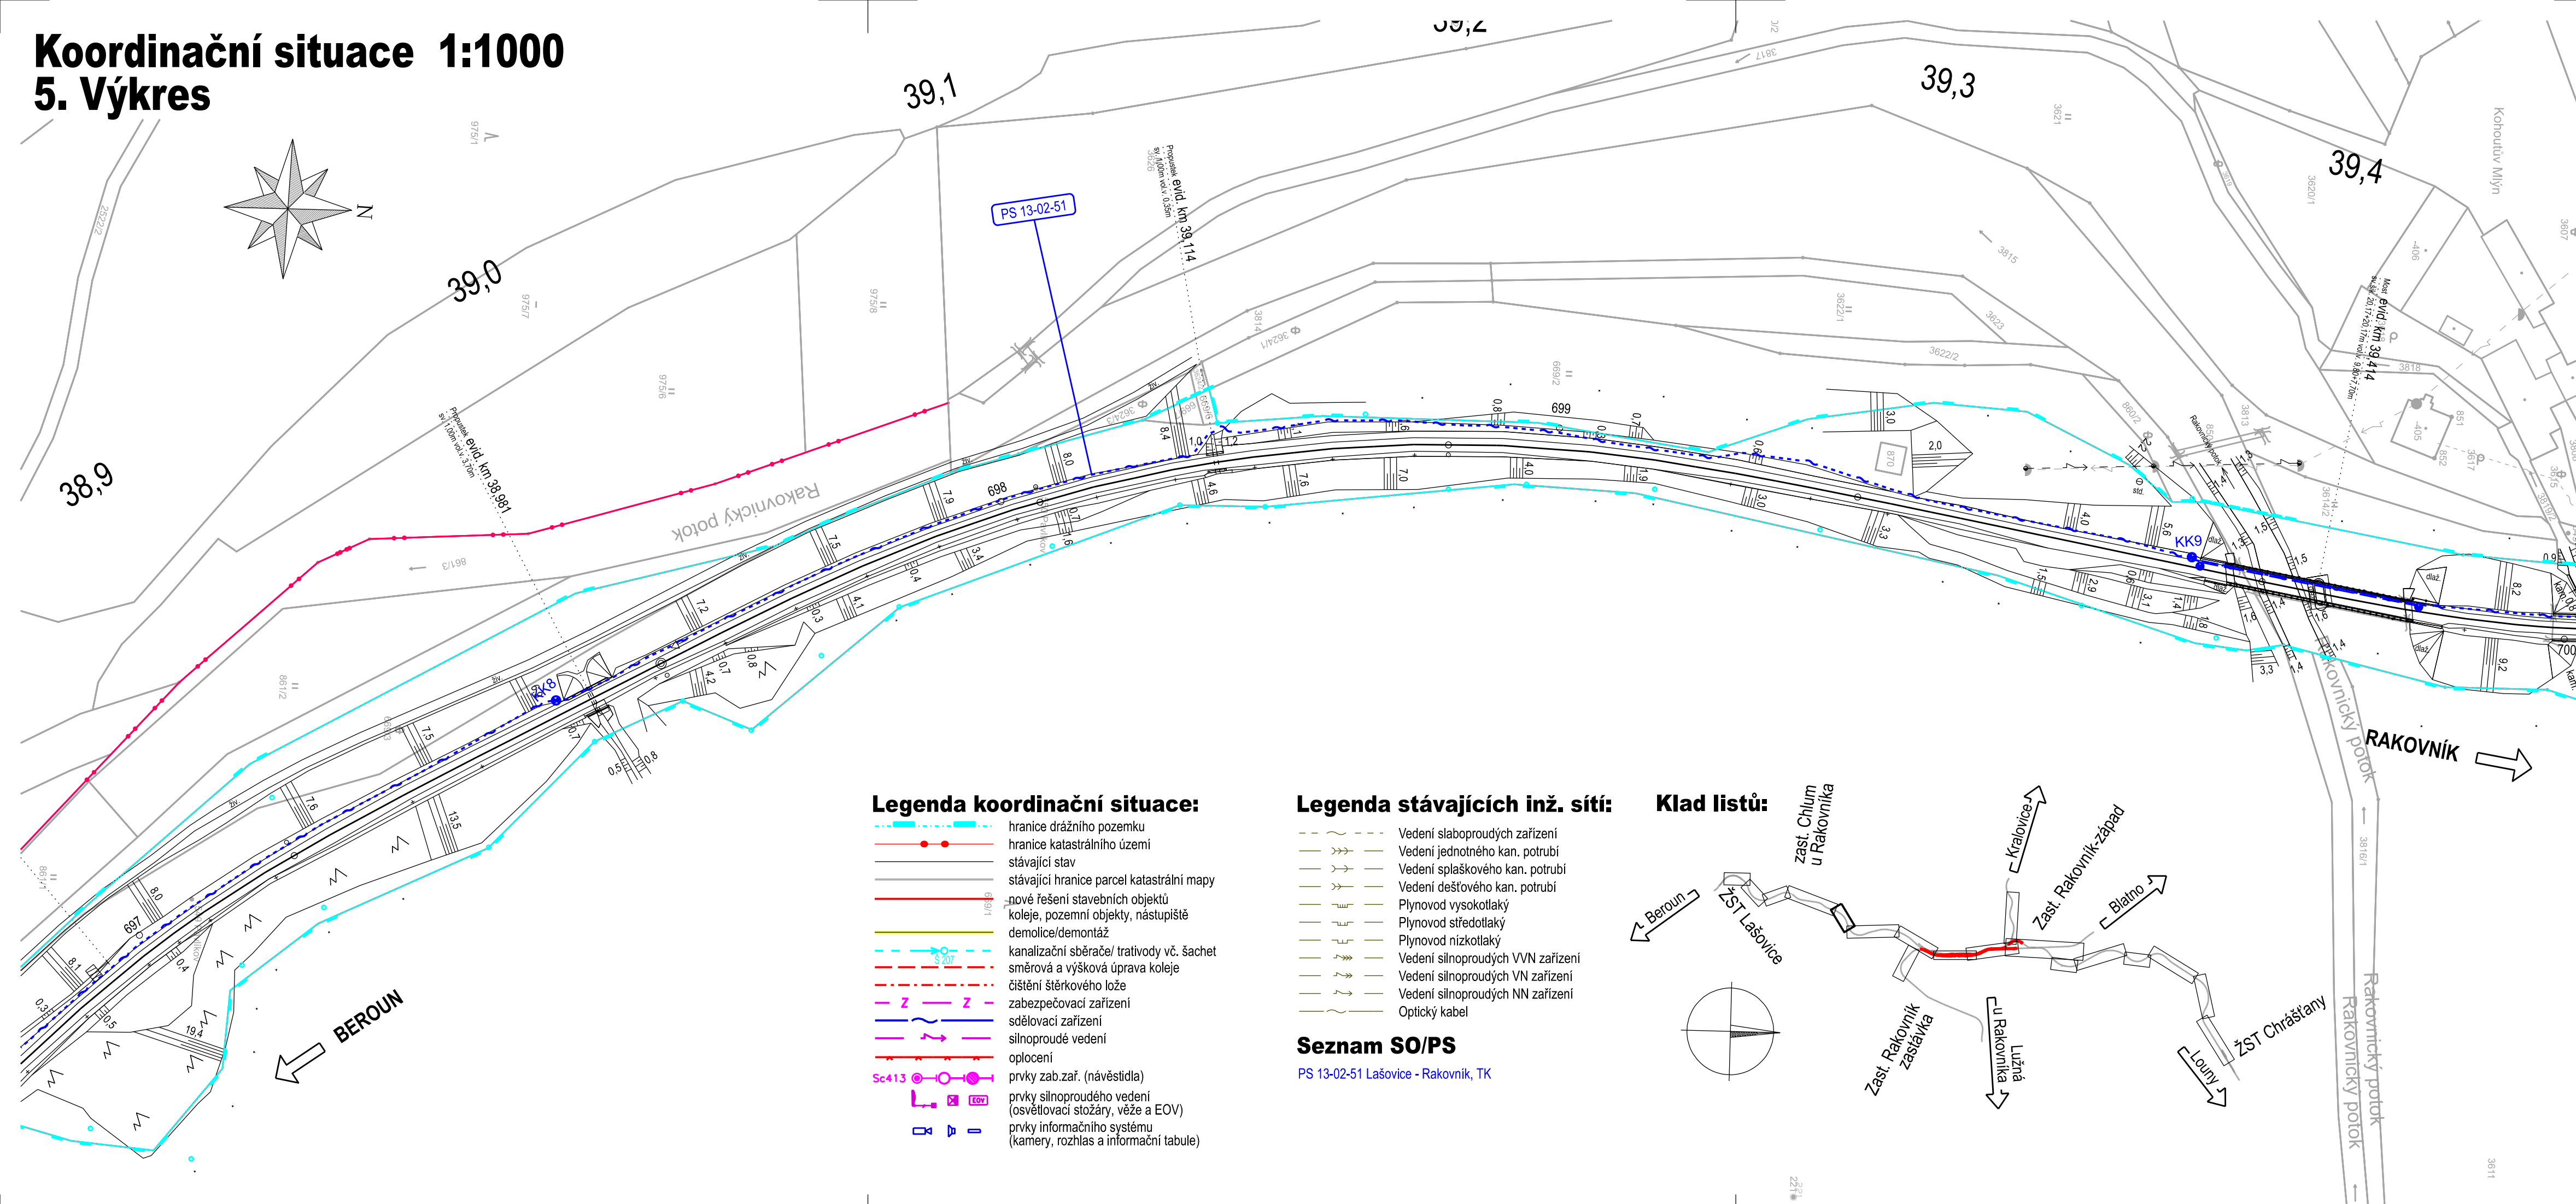


## Koordinační situace 1:1000

### 5. Výkres

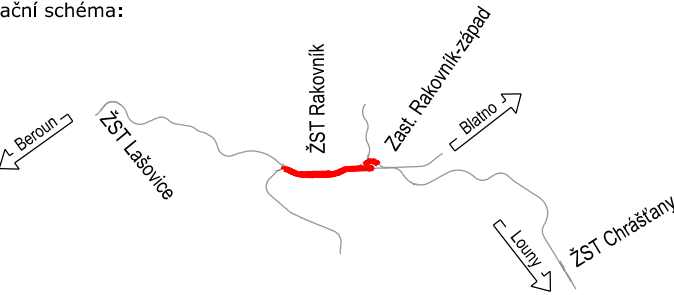

Ministerstvo dopravy Státní fond dopravní infrastruktury					
Jiná ověření:			Paré:		
Orientační schéma: 			Razítko oprávněné osoby:  		
Podpis: _____ Datum: _____					
Revize:		Datum:	Popis:		
P01	16.4.2024	Odevzdání dokumentace k připomínkovému řízení	Kontroloval:	Ing. Jan Lehnert	
001	26.11.2024	Odevzdání dokumentace se zpracovanými připomínkami	Kontroloval:	Ing. Jan Lehnert	
Stavebník/Investor:      Správa železnic, státní organizace					
Adresa:                         Dlážděná 1003/7, 110 00 Praha 1					
Zástupce investora:       Stavební správa západ					
Adresa:                         Ke Štvanici 656/3, 186 00, Praha 8					
Zhotovitel díla:           Valbek, spol. s r.o.					
Adresa:                       V Olšinách 2300/75, 100 00 Praha 10					
Kontakt:                      T: +420 221 592 050					
E: info@valbek.cz					
Zhotovitel části/objektu: MORAVIA CONSULT Olomouc a.s.					
Adresa:                       Legionářská 1085/8, 779 00 Olomouc					
Kontakt:                      T: +420 585 570 444					
E: moravia@moravia.cz					
Hlavní projektant (HIP): Ing. Jan Bušovský, Dr.					
Specialista: Ing. Marcela Dubská					
Název stavby/akce:	„Modernizace ŽST Rakovník“			Označení investorů:	S631500849
Název části:	SITUAČNÍ VÝKRESY			Zákázka:	20PH61019
Název objektu/dílčí části:	Koordinační situační výkres			Označení části:	C
Název přílohy:	Koordinální situace 5			Označení objektu/komplexu:	C.3
Název dílčí části přílohy:	situace km 38,900 - 39,400			Číslo přílohy (typ/pořadí):	2. 005
Odpovědný projektant:	Zpracovatel přílohy:	Měřítko:	Stupeň dokumentace:	PDPS	
Ing. Marcela Dubská	Ing. Marcela Dubská	Formáty: 1:1000 4x A4	Smluvní datum zpracování:	26.11.2024	
Kraj:	katastrální území:	TUDU:	Reviziturnost: 0		
Středočeský	Rakovník 739081, dále dle příloh	0761 I1			
Označení investora:	Stupeň dokumentace:	Objekt:	Podobnost:	Příloha:	Revize:
S 6 3 1 5 0 0 8 4 9 _ P D P S = X X X C 3 _ X X X X X X X _ 2 _ 0 0 5 _ 0 0 1					
DOKUMENT LZE UŽÍVAT POJKE VE SVMSLU PRŠLUSNE SMLOUVY O DLGO. JACNA JEHO ČAST NEMOJE BYT DLE ZAKONA č.121/2000 Sb. KOPROVANÁ NEBO JINAK ROZŠŘOVANÁ. BEZ SOUHLASU MORAVIA CONSULŤ OLMOUC a.s.					