


LEGENDA ZOV  
příjezd na staveniště  
přístupová cesta (silnice II a III. třídy, ÚK, MK)  
plocha zařízení staveniště  
káčení

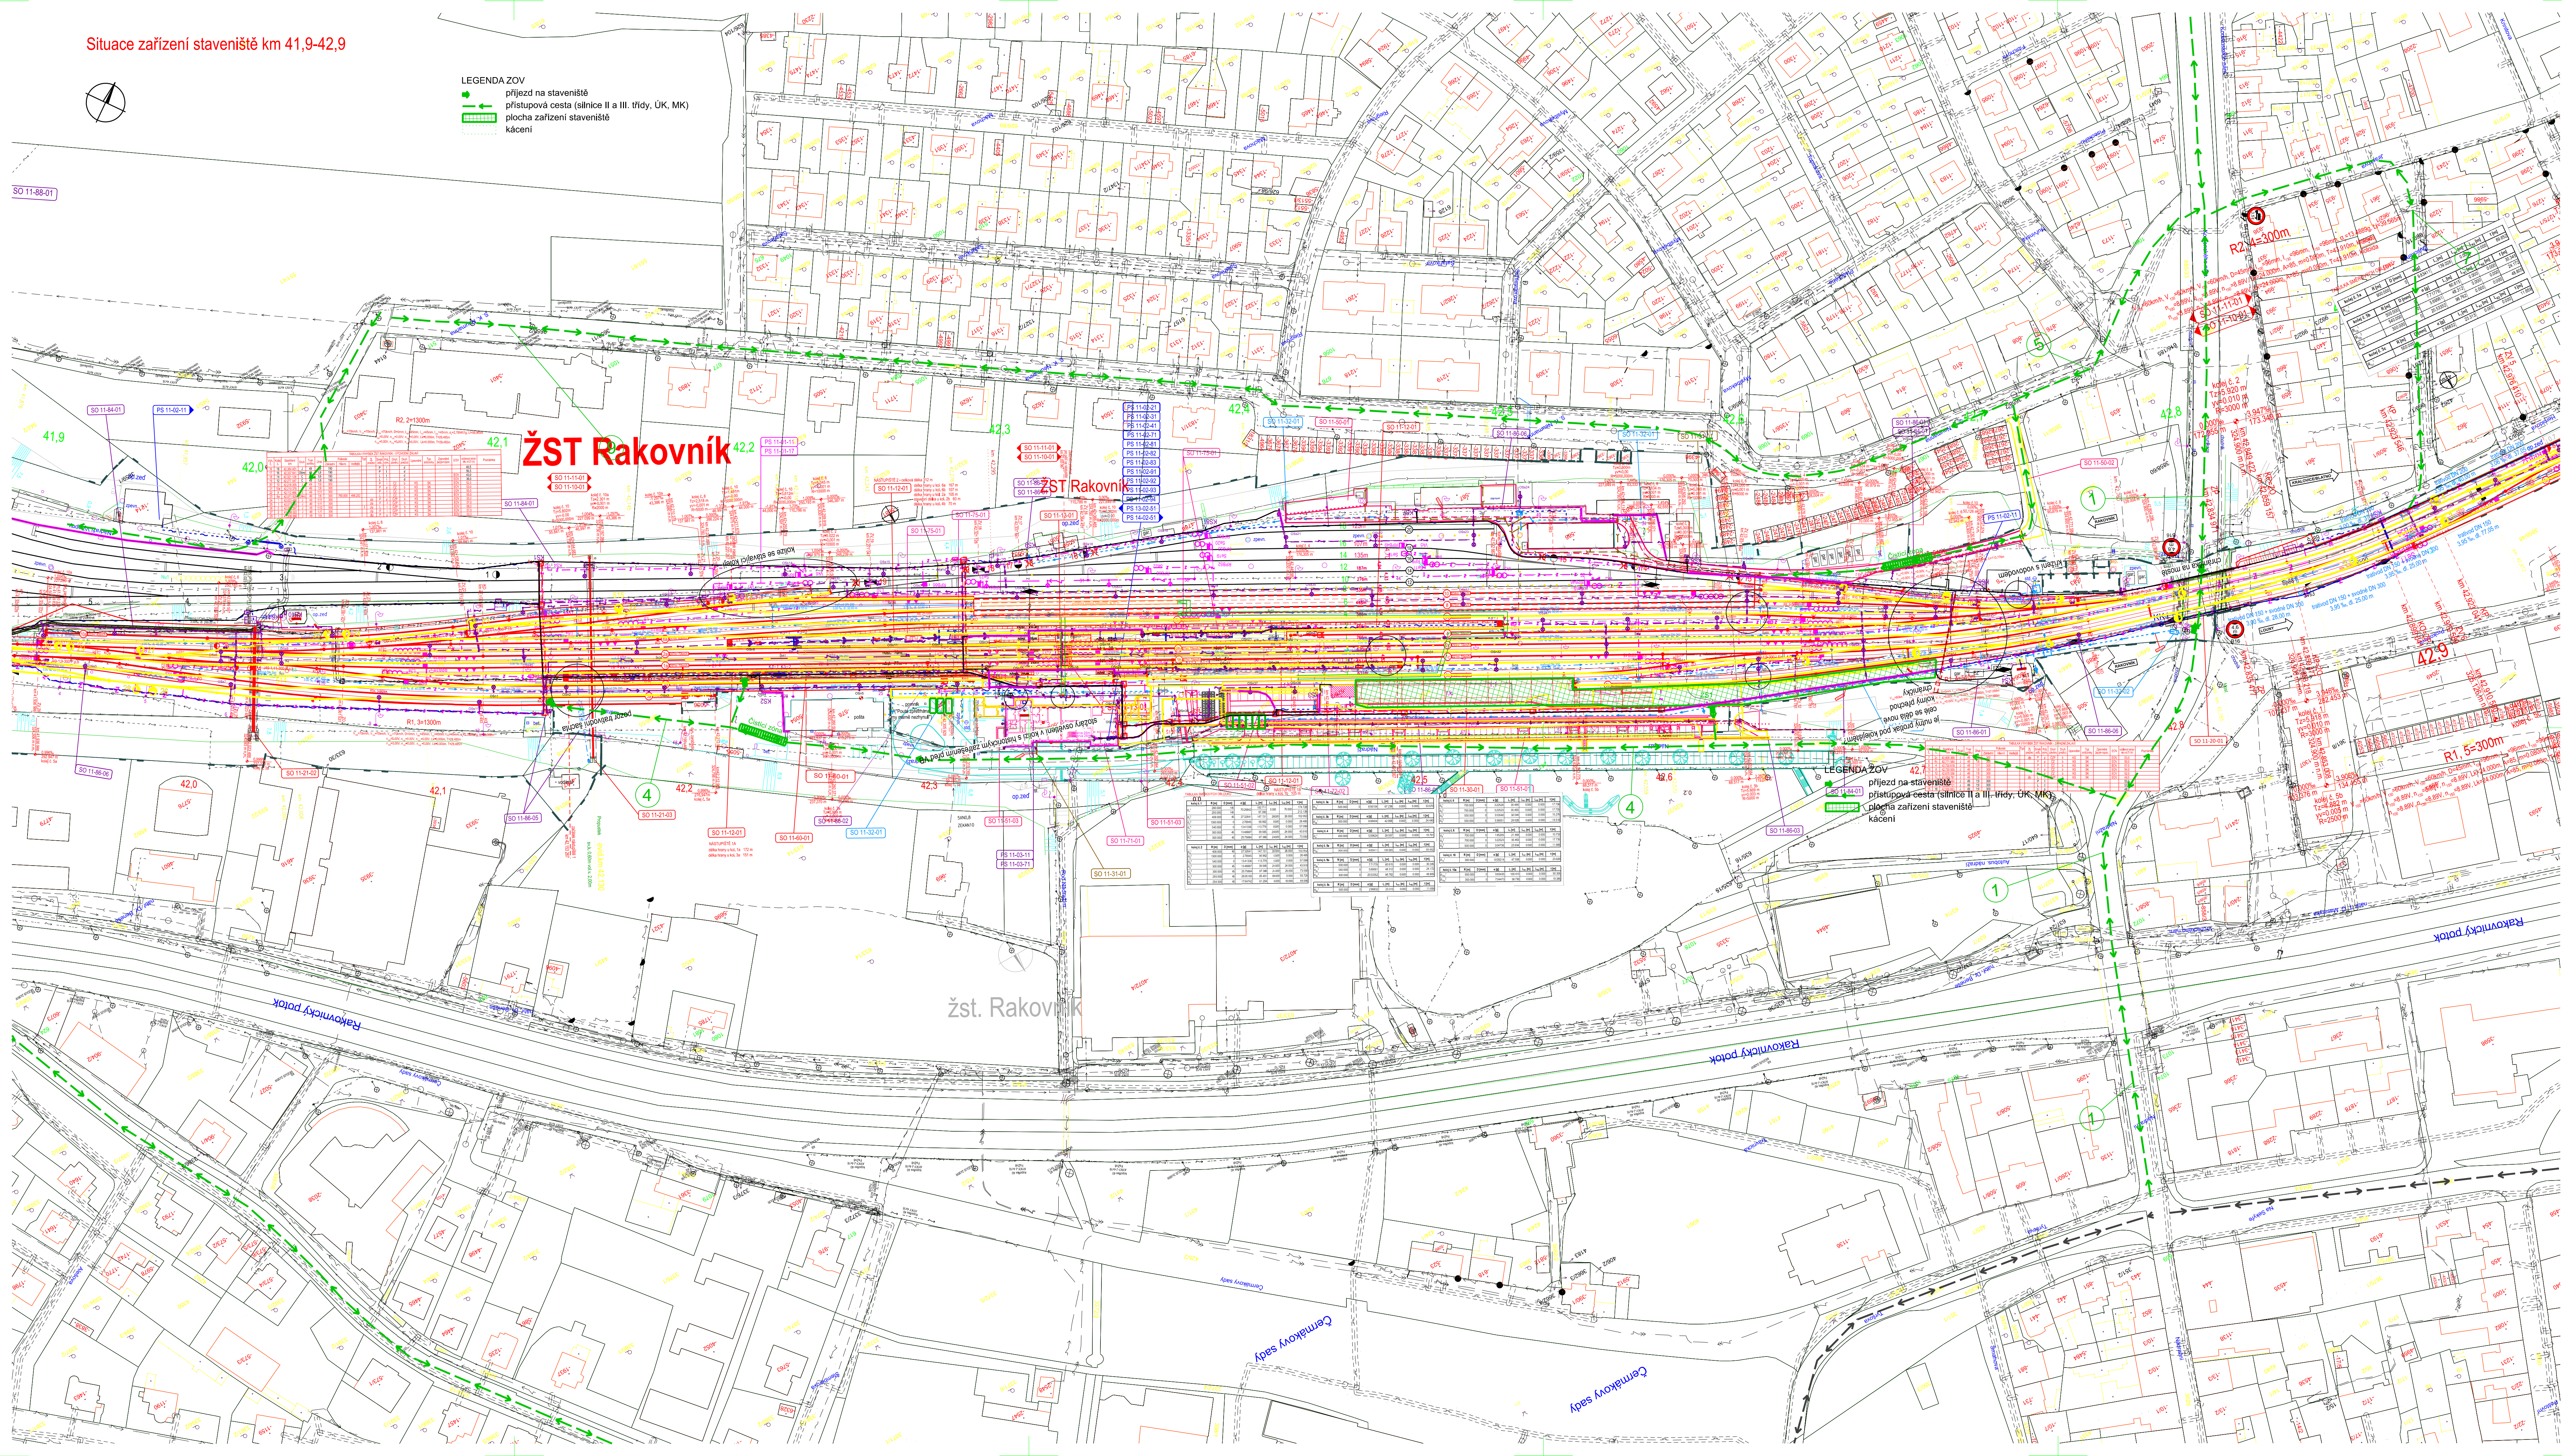

Ministerstvo dopravy Státní fond dopravní infrastruktury	
Jiná ověření:	Paré:
Orientační schéma:	Razbo oprávněné osoby:
Podpis: Datum:	
Revize:	Datum:
P01:	16.04.2024
O01:	26.11.2024
Ověření dokumentace k příložkovému řízení	
Ověření dokumentace se zpracováními příložkami	
Stavebník/Investor: <b>Správa železnic, státní organizace</b>	
Adresa:	<b>Dlážděná 1003/7, 110 00 Praha 1</b>
Zástupce investora:	<b>Stavební správa západ</b>
Adresa:	<b>Sokolovská 1955/278, 190 00 Praha</b>
Zhotovitel díla: <b>Valbek, spol. s r.o.</b>	
Adresa:	<b>V Oštině 230/75, 100 00 Praha 10</b>
Kontakt:	<b>T: +420 221 592 050 E: info@valbek.cz</b>
Zhotovitel částí/objektu: <b>MORAVIA CONSULT Olomouc a.s.</b>	
Adresa:	<b>Legionářská 1095/6, 779 00 Olomouc</b>
Kontakt:	<b>T: +420 585 570 444 E: moravia@moravia.cz</b>
Hlavní projektant (HIP):	<b>Ing. Jan Bušovský, Dr.</b>
Speciálista:	<b>-</b>
Název stavby/akce:	<b>Modernizace ŽST Rakovník</b>
Název části:	<b>Souhrnná technická zpráva</b>
Název objektu/dílny části:	<b>Zásady organizace výstavby</b>
Název přílohy:	<b>Výkresy</b>
Název díl části přílohy:	<b>Situace zařízení staveniště Km 41,9 - 42,9</b>
Odpovědný projektant:	<b>Ing. Petr Čech</b>
Kraj:	<b>Středočeský</b>
Měřítko:	<b>1:1000</b>
Formáty:	<b>12xA4</b>
TUDU:	<b>Viz textová část</b>
Stupeň dokumentace:	<b>PDPs</b>
Smluvní datum zpracování:	<b>26.11.2024</b>
Číslo přílohy (typ/předst):	<b>2. 002</b>
Zakázka:	<b>20PMH61019</b>
Označení části:	<b>B</b>
Označení objektu/komplexu:	<b>B.8</b>