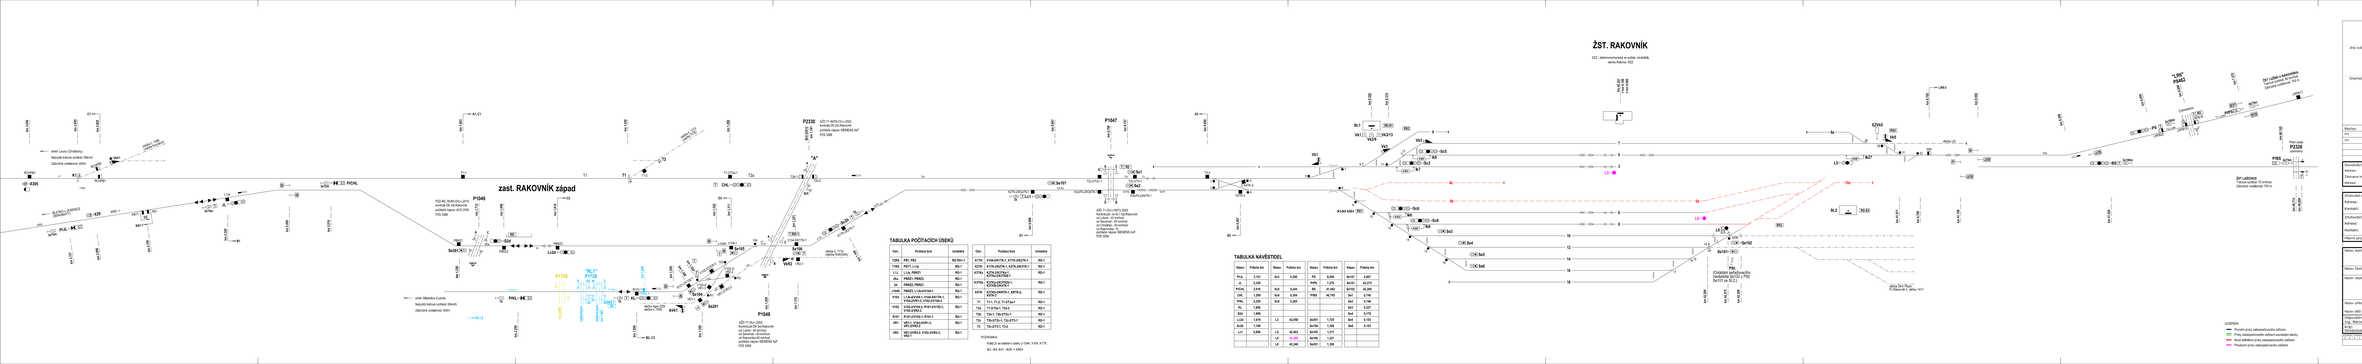
zast. RAKOVNÍK západ
ŽST. RAKOVNÍK
PS 11-01-11
Modernizace ŽST Rakovník
ŽST Rakovník, SZZ
Správa železnic, státní organizace
Dlážděná 1003/7, 110 00 Praha 1
Valbek, spol. s r.o.
Ing. Ivo Bukovský, Ph.
Ing. Marcel Čalek
TABULKA POČÍTAČOVÝCH ÚSEKŮ
TABULKA NÁVĚSTIDEL
LEGENDA
Místo pro razítko zahajovacího odboru
Místo pro razítko zaměstnavatele
Místo pro razítko projektanta
Místo pro razítko zaměstnavatele zařízení
Místo pro razítko zaměstnavatele zařízení
Místo pro razítko zaměstnavatele zařízení