


Legenda:

- Místní kabel - typ dle PS 11-02-11 ŽST Rakovník, místní kabelizace
- Kabel UTP - ethernet
- Kabel CYKY 3-Jx2,5
- Nový stav v rámci tohoto PS
- Nový stav v rámci souvisejícího PS/SO
- Oddělení jednotlivých prostorů

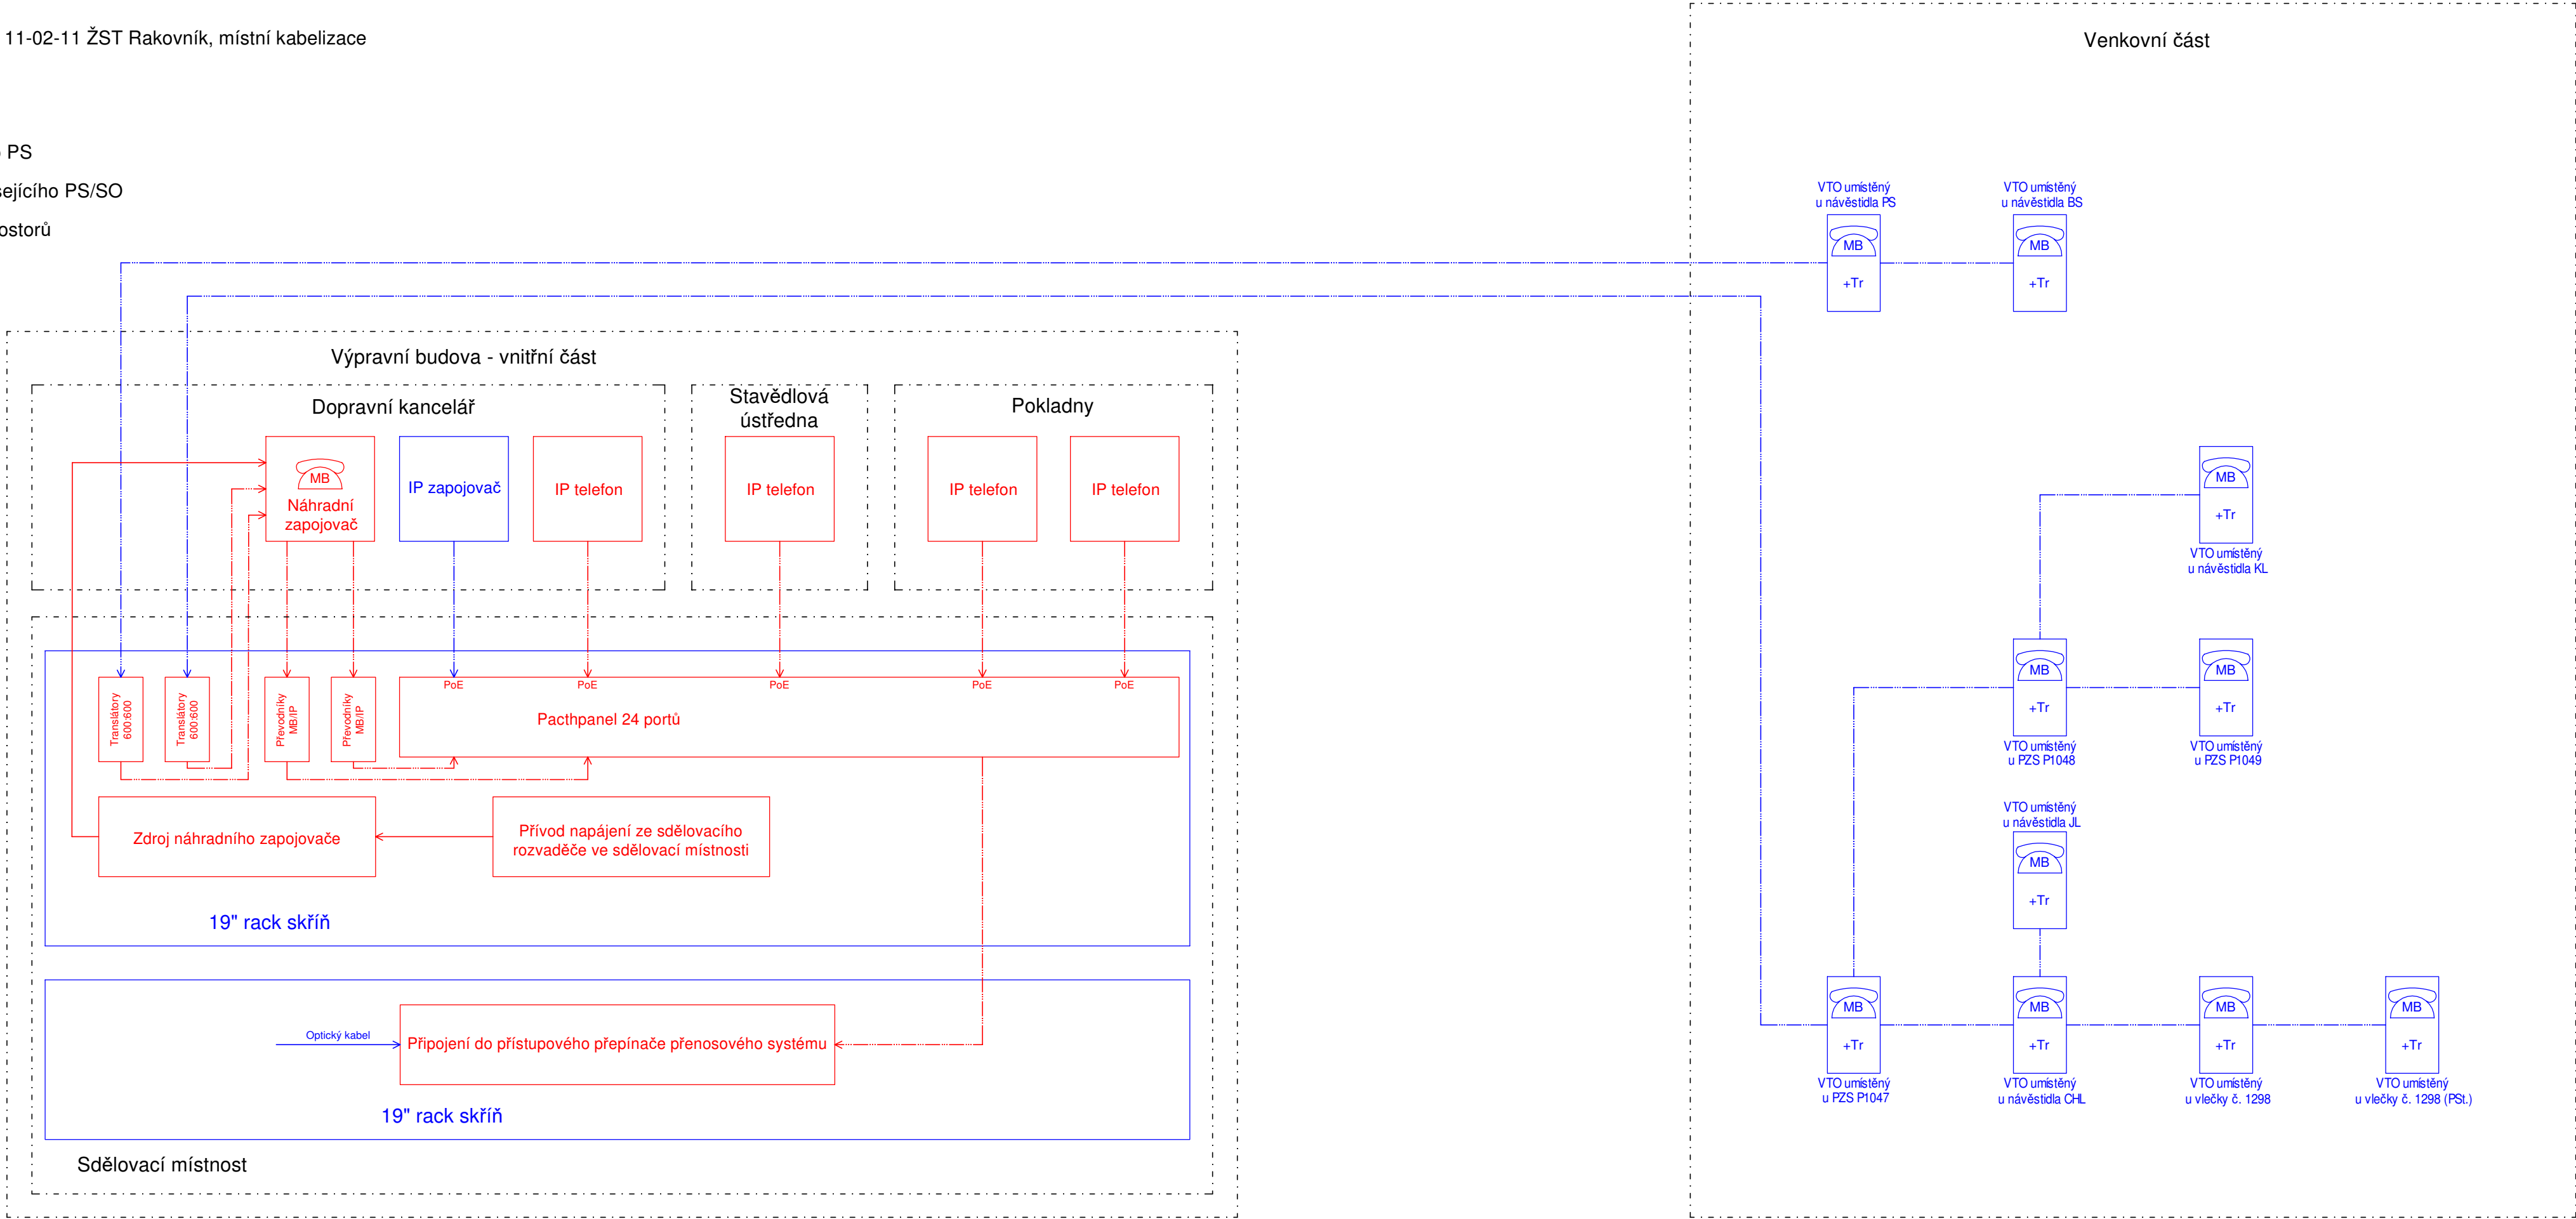

<div>Ministerstvo dopravy Státní fond dopravní infrastruktury</div>			
Jiná ověření:		Paré:	
Orientační schéma:		Razítko oprávněné osoby:	
Podpis:		Datum:	
Revize:	Datum:	Popis:	Kontroloval:
P01	16.4.2024	Odevzdání dokumentace k připomínkovému řízení	Ing. Jan Lehnert
001	26.11.2024	Odevzdání dokumentace se zpracovanými připomínkami	Ing. Peter Lastovecký
Stavebník/Investor:		Správa železnic, státní organizace	
Adresa:		Dlážděná 1003/7, 110 00 Praha 1	
Zástupce investora:		Stavební správa západ	
Adresa:		Ke Štvanici 656/3, 186 00 Praha 8	
Zhotovitel díla:		Valbek, spol. s r.o.	
Adresa:		V Olšinách 2300/75, 100 00 Praha 10	
Kontakt:		T: +420 221 592 050 E: info@valbek.cz	
Zhotovitel části/objektu:		KTA technika, s.r.o.	
Adresa:		Klatovská 100, 301 00 Plzeň	
Kontakt:		T: +420 378 023 411 E: kta@ktatechnika.cz	
Hlavní projektant (HIP):		Ing. Jan Bušovský, Dr.	
Specialista:		Ing. Irena Hrnčířová	
Název stavby/akce:		Modernizace ŽST Rakovník	
Označení investora:		S631500849	
Zakázka:		20PH61019	
Název části:		Železniční sdělovací zařízení	
Označení části:		D.1.2.3	
Název objektu/díle části:		ŽST Rakovník, telefonní zapojovač	
Označení objektu/komplexu:		PS 11-02-31	
Název přílohy:		Blokové schéma zapojení	
Číslo přílohy (typ/pořadí):		2. 003	
Název díle části přílohy:		-	
Odpovědný projektant:		Zpracovatel přílohy:	
Ing. Irena Hrnčířová		Tomáš Škubal	
Měřítko:		-	
Formáty:		4x A4	
Kraj:		Katastrální území:	
Středočeský		viz textová část	
TUDU:		viz textová část	
Smluvní datum zpracování:		26.11.2024	
Označení investora: S 6 3 1 5 0 0 8 4 9 - P D P S - - D 1 2 3 - P S 1 1 0 2 3 1 - - - 2 - 0 0 3 - 0 0 1			
Stupeň dokumentace: Část: Objekt: Podobjekt: Příloha: Revize:			