


OPRAVA TRAMVAJOVÉHO KŘÍŽENÍ V KM 4,064
V ŽST. OLOMOUC - MĚSTO
SCHEMA STAVEBNÍCH POSTUPŮ M 1:250

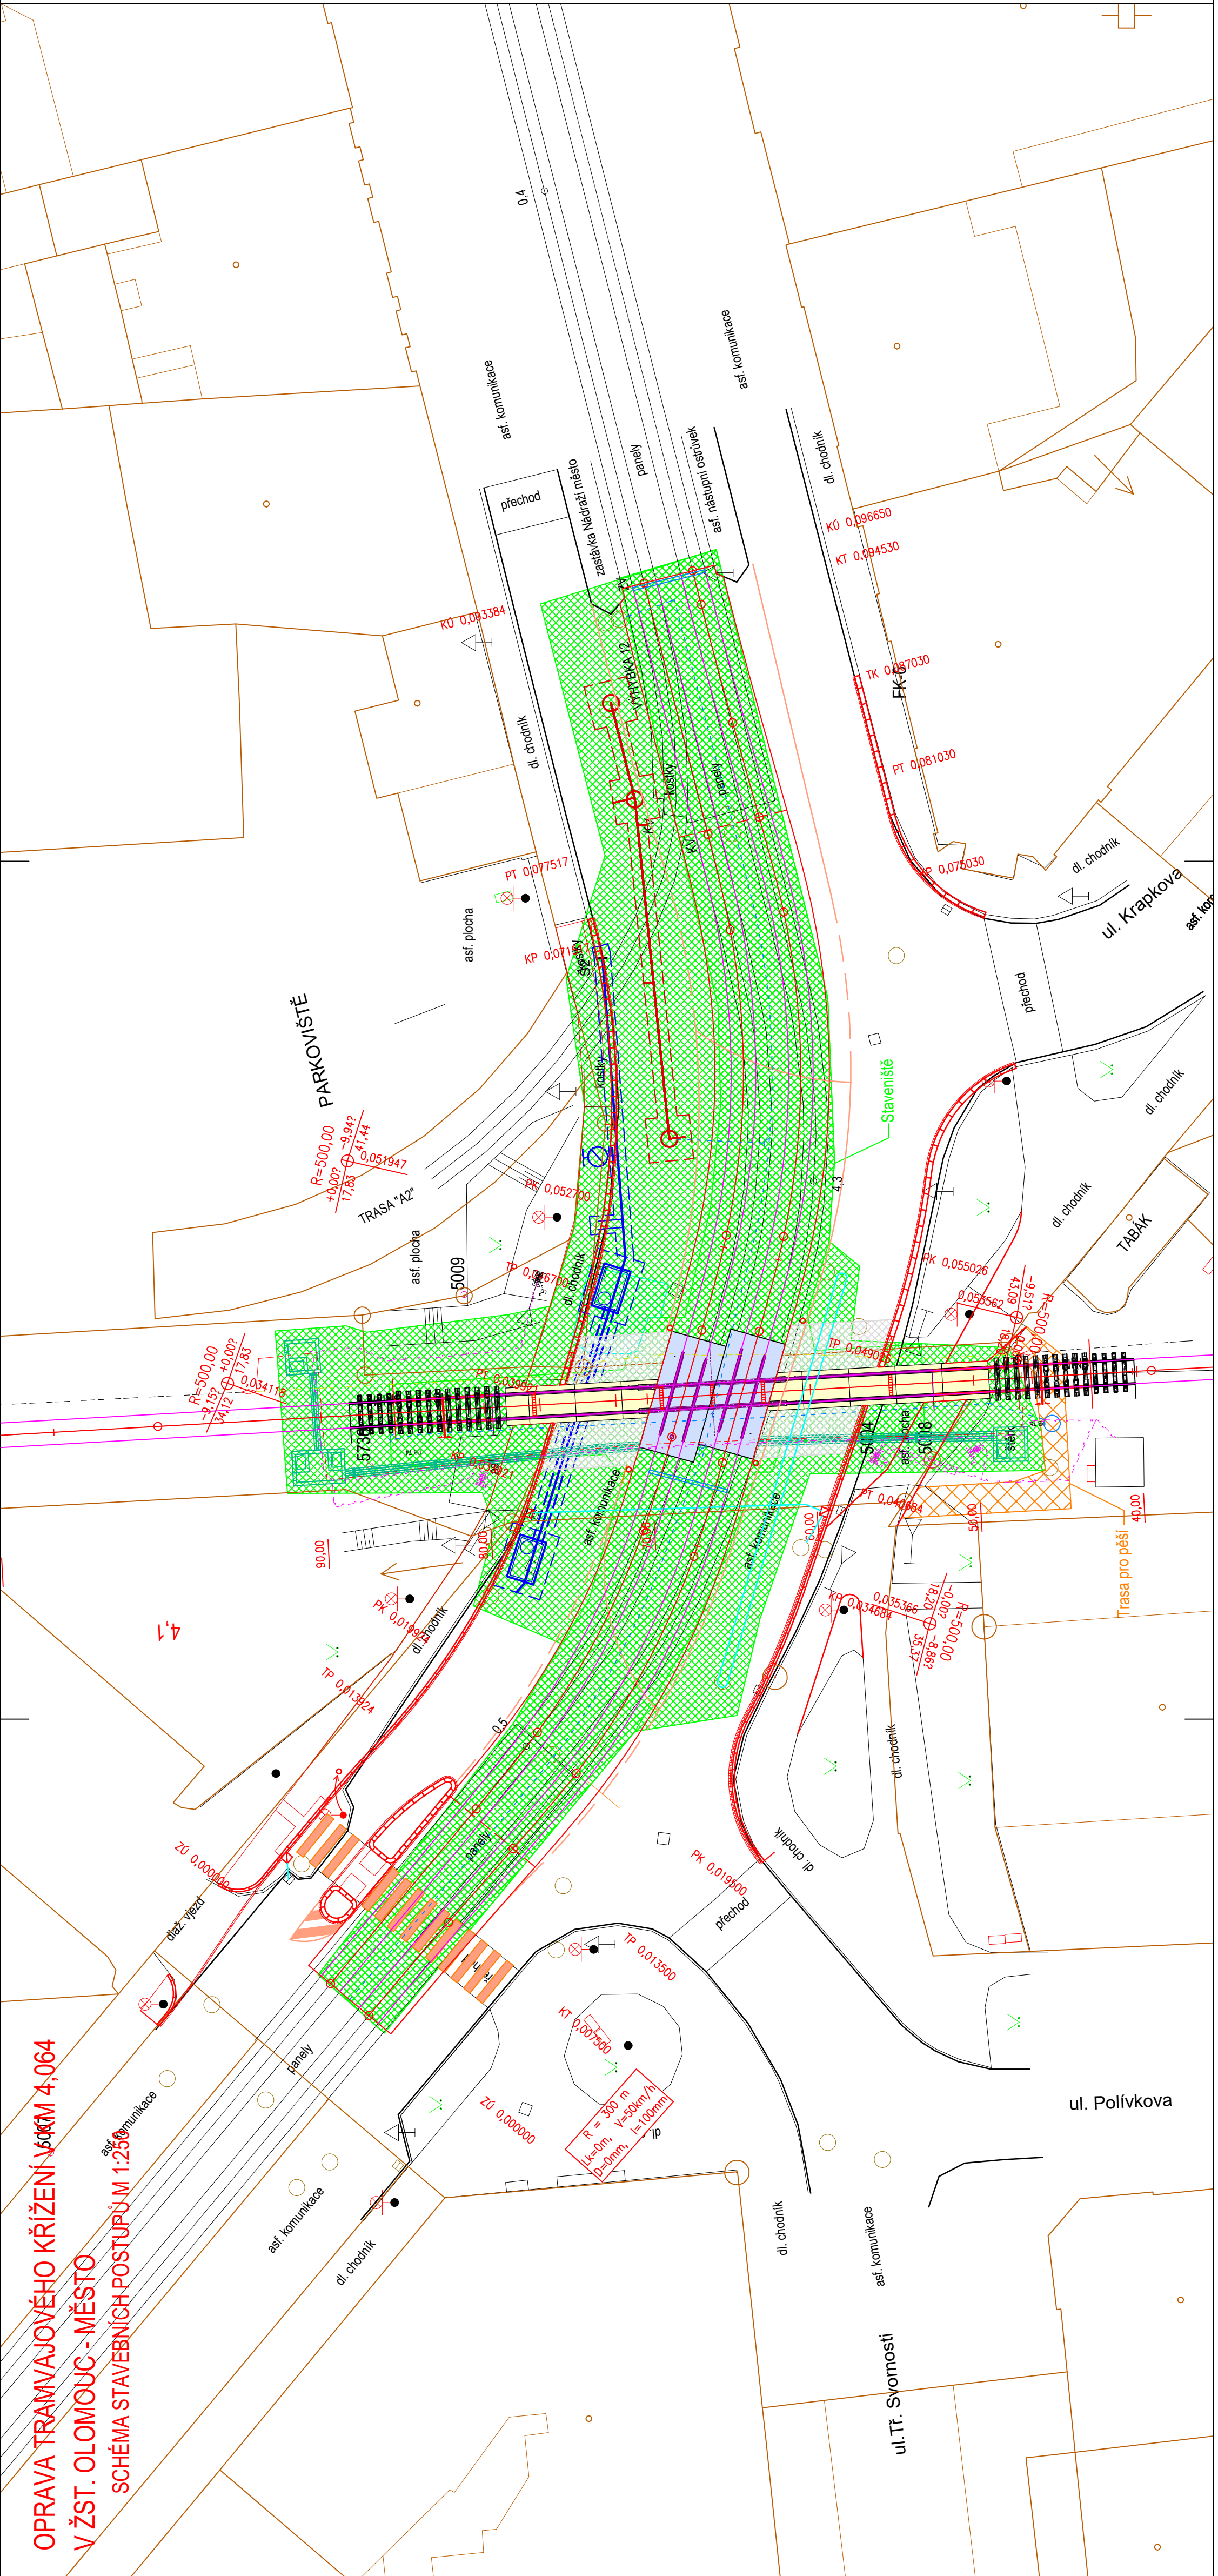

Popis prací - 3. Etapa:
14. 7. 2025 - 3. 8. 2025



- Zřízení pláně spodku železniční (SO 661) a tramvajové tratě (SO 662) včetně odvodnění
- Betonáž spodní části monolitického kolejového křížení
- Osazení panelů BO Track v železničním přejezdu
- Osazení tramvajových kolejnic pevné jízdní dráhy
- Betonáž pevné jízdní dráhy a horní části monolitického kolejového křížení
- U objektů SO 301 (Přeložka vodovodu), SO 302 (přeložka kanalizace), SO 403 (Dražní kabelovod) pokračování prací mimo kolejiště tramvajové a železniční tratě.

Datový podklad ČÚZK

Souřadnicový systém : S - JTSK
Výškový systém : B.p.v.

Formát:	4 x A4
---------	--------

Akce : Oprava tramvajového křížení v km 4,064
v žst. Olomouc město

Objednatel :	 Správa železnic, státní organizace Dlážděná 1003/7, 110 00 Praha 1 Oblastní ředitelství Ostrava Muglinovská 1035, 702 00 Ostrava
Objednatel :	 Dopravní podnik města Olomouce, a.s. Kožušická 563/1, 77900 Olomouc

Hlavní zhotovitel :	 PRO CEDOP s.r.o. Milady Horákové 893 272 01 Kladno IČ 271 74 069, DIČ CZ 271 74 069
---------------------	--

Podzhotovitel :	ING. TOMAŠ TUŽÍN Trávník 1315/28 750 02 Přerov IČ 017 88 205, DIČ CZ 8108235707	Souprava :
-----------------	--	------------

Vedoucí projektu: Ing. Tomáš Tužín	Datum	12 / 2024
Kraj : Olomoucký	Stupeň	PDP5
Obsah :	Měřítko	1 : 250

Schéma stavebních postupů

Část dokumentace :	Souhrnná technická zpráva	Část PD:	B
		Příloha	B.8.4