


OPRAVA TRAMVAJOVÉHO KŘÍŽENÍ V KM 4,064  
V ŽST. OLOMOUC - MĚSTO

SCHEMA STAVEBNÍCH POSTUPŮ M 1:250

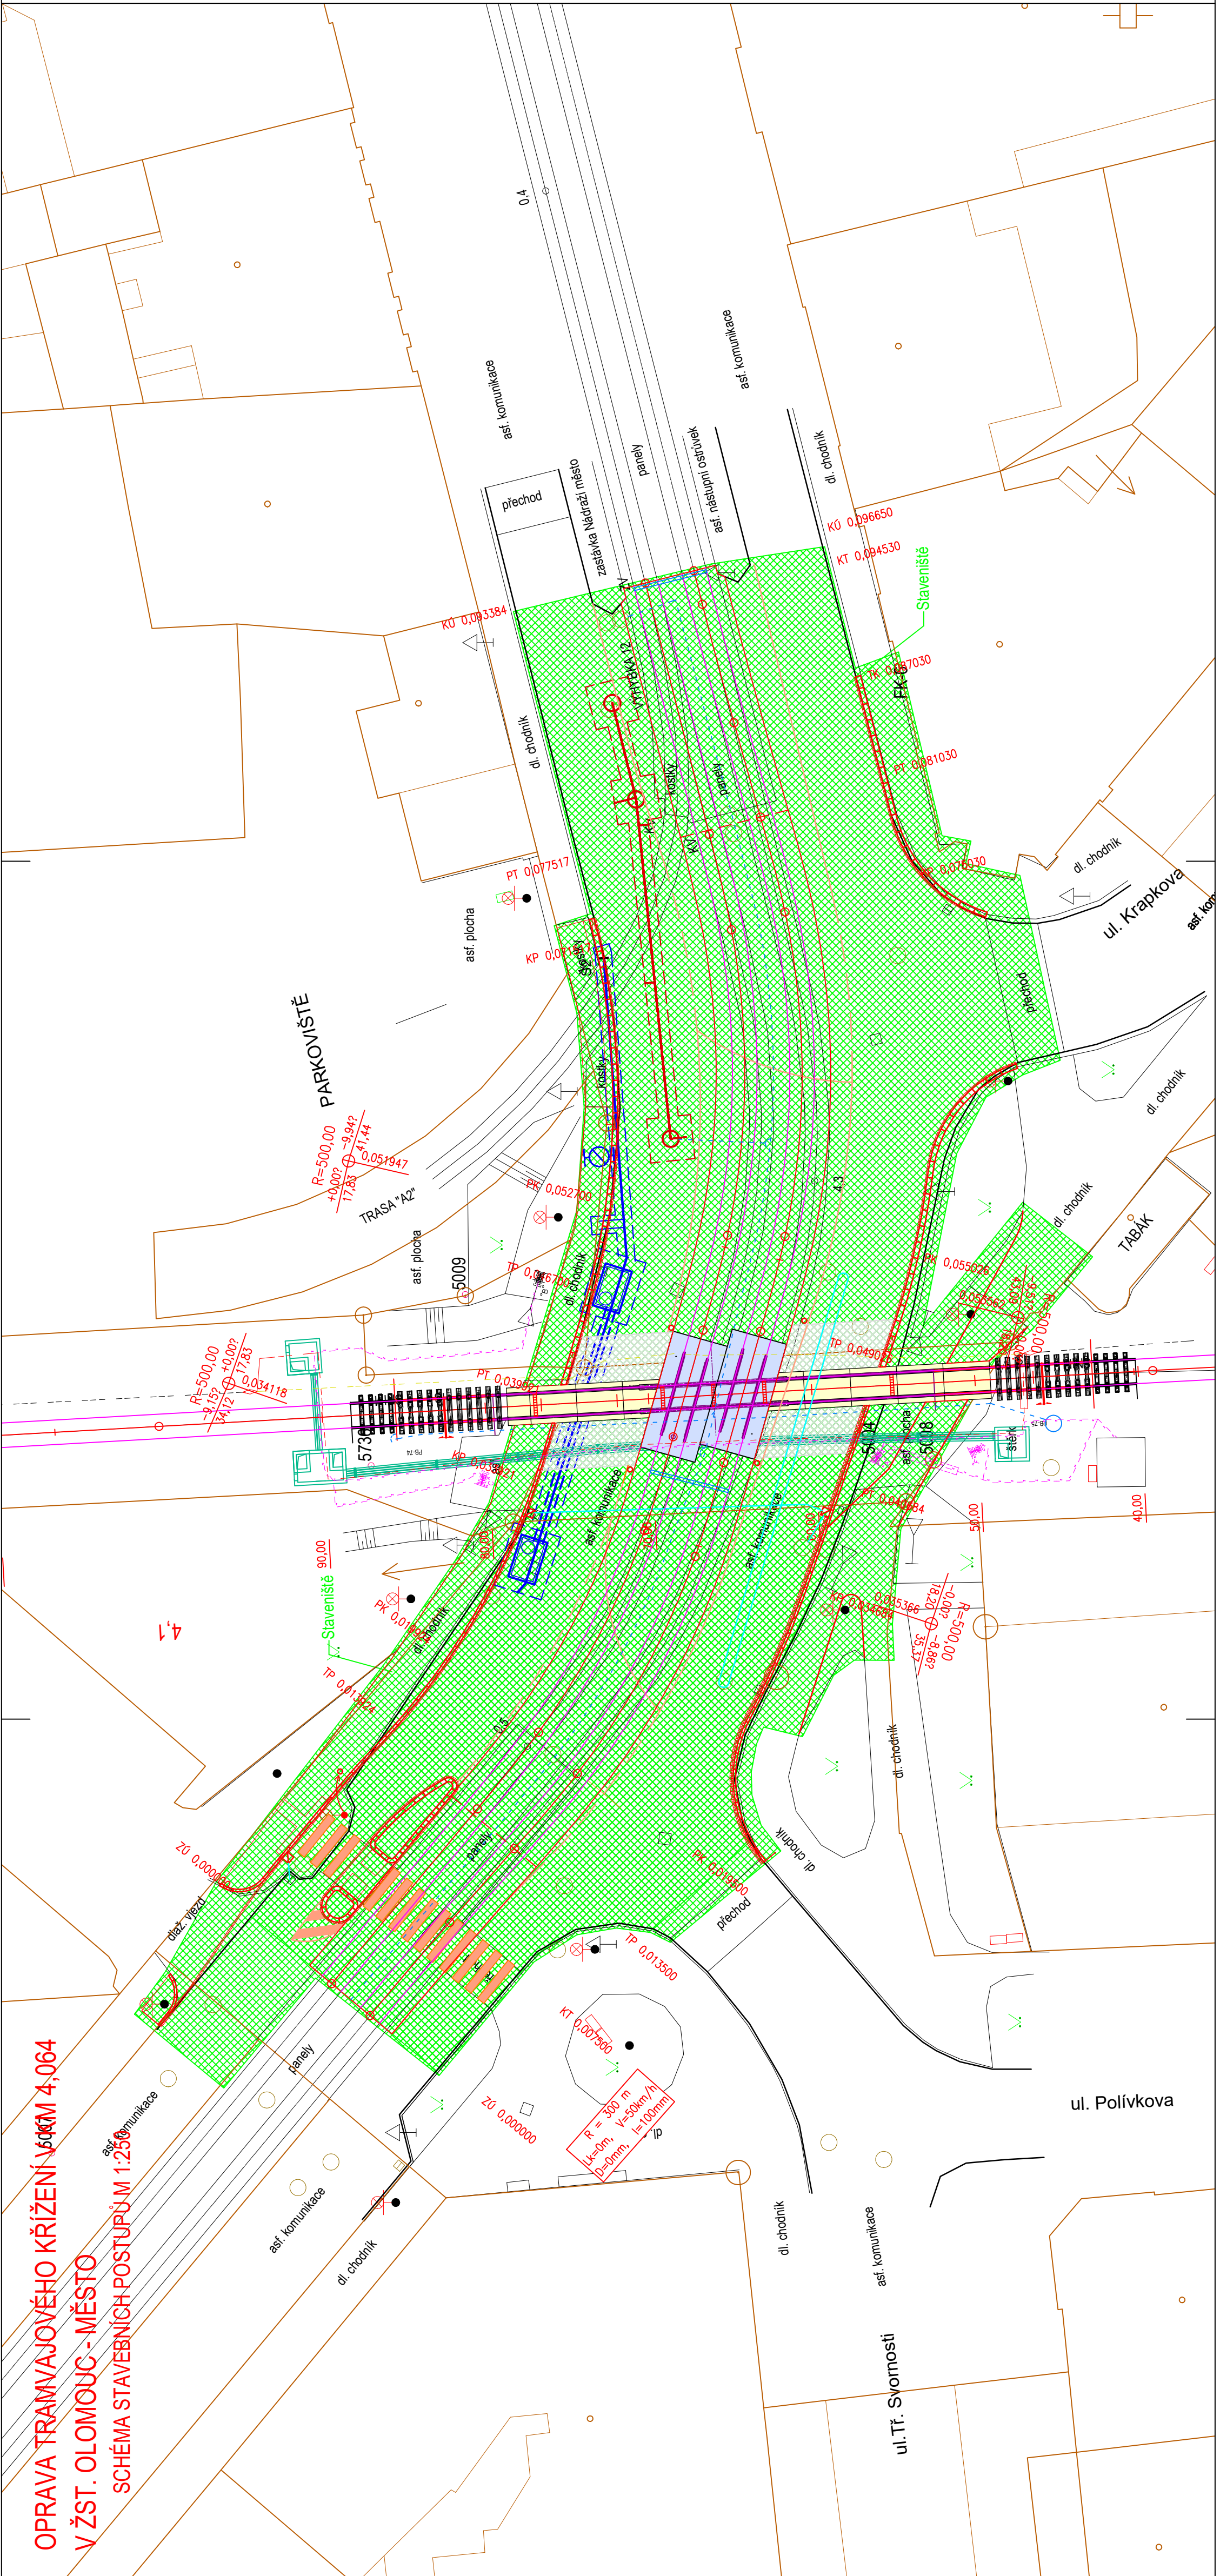

Popis prací - 5. Etapa:

18. 8. 2025 - 24. 8. 2025

- Pokládka asfaltbetonového krytu vozovky komunikace
- Pokládka asfaltbetonového krytu v tramvajovém kolejišti
- Dlaždičské práce v prostoru chodníků (střídavě jeden otevřený, druhý uzavřený)

Datový podklad ČÚZK

Souřadnicový systém : S - JTSK  
Výškový systém : B.p.v.

Formát:

4 x A4

Akce : Oprava tramvajového křížení v km 4,064  
v žst. Olomouc město

Objednatel :



Správa železnic, státní organizace  
Dlážděná 1003/7, 110 00 Praha 1  
Oblastní ředitelství Ostrava  
Muglinovská 1035, 702 00 Ostrava

Objednatel :



Dopravní podnik města Olomouce, a.s.  
Kožušická 563/1, 77900 Olomouc

Hlavní zhotovitel :



PRO CEDOP s.r.o.  
Milady Horákové 893  
272 01 Kladno  
IČ 271 74 069, DIČ CZ 271 74 069

Podzhotovitel :

ING. TOMAŠ TUŽÍN  
Trávník 1315/28  
750 02 Přerov  
IČ 017 88 205, DIČ CZ 8108235707

Souprava :

Vedoucí projektu: Ing. Tomáš Tužín		Kreslil: Ing. Tomáš Tužín	Datum	12 / 2024
Kraj : Olomoucký		KÚ : Nová Ulice	Stupeň	PDPs
Obsah :				

Schéma stavebních postupů

Souhrnná technická zpráva

B.8.4