


OPRAVA TRAMVAJOVÉHO KŘÍŽENÍ V KM 4,064
V ŽST. OLOMOUC - MĚSTO
KATASTRÁLNÍ SITUAČNÍ VÝKRES M 1:250

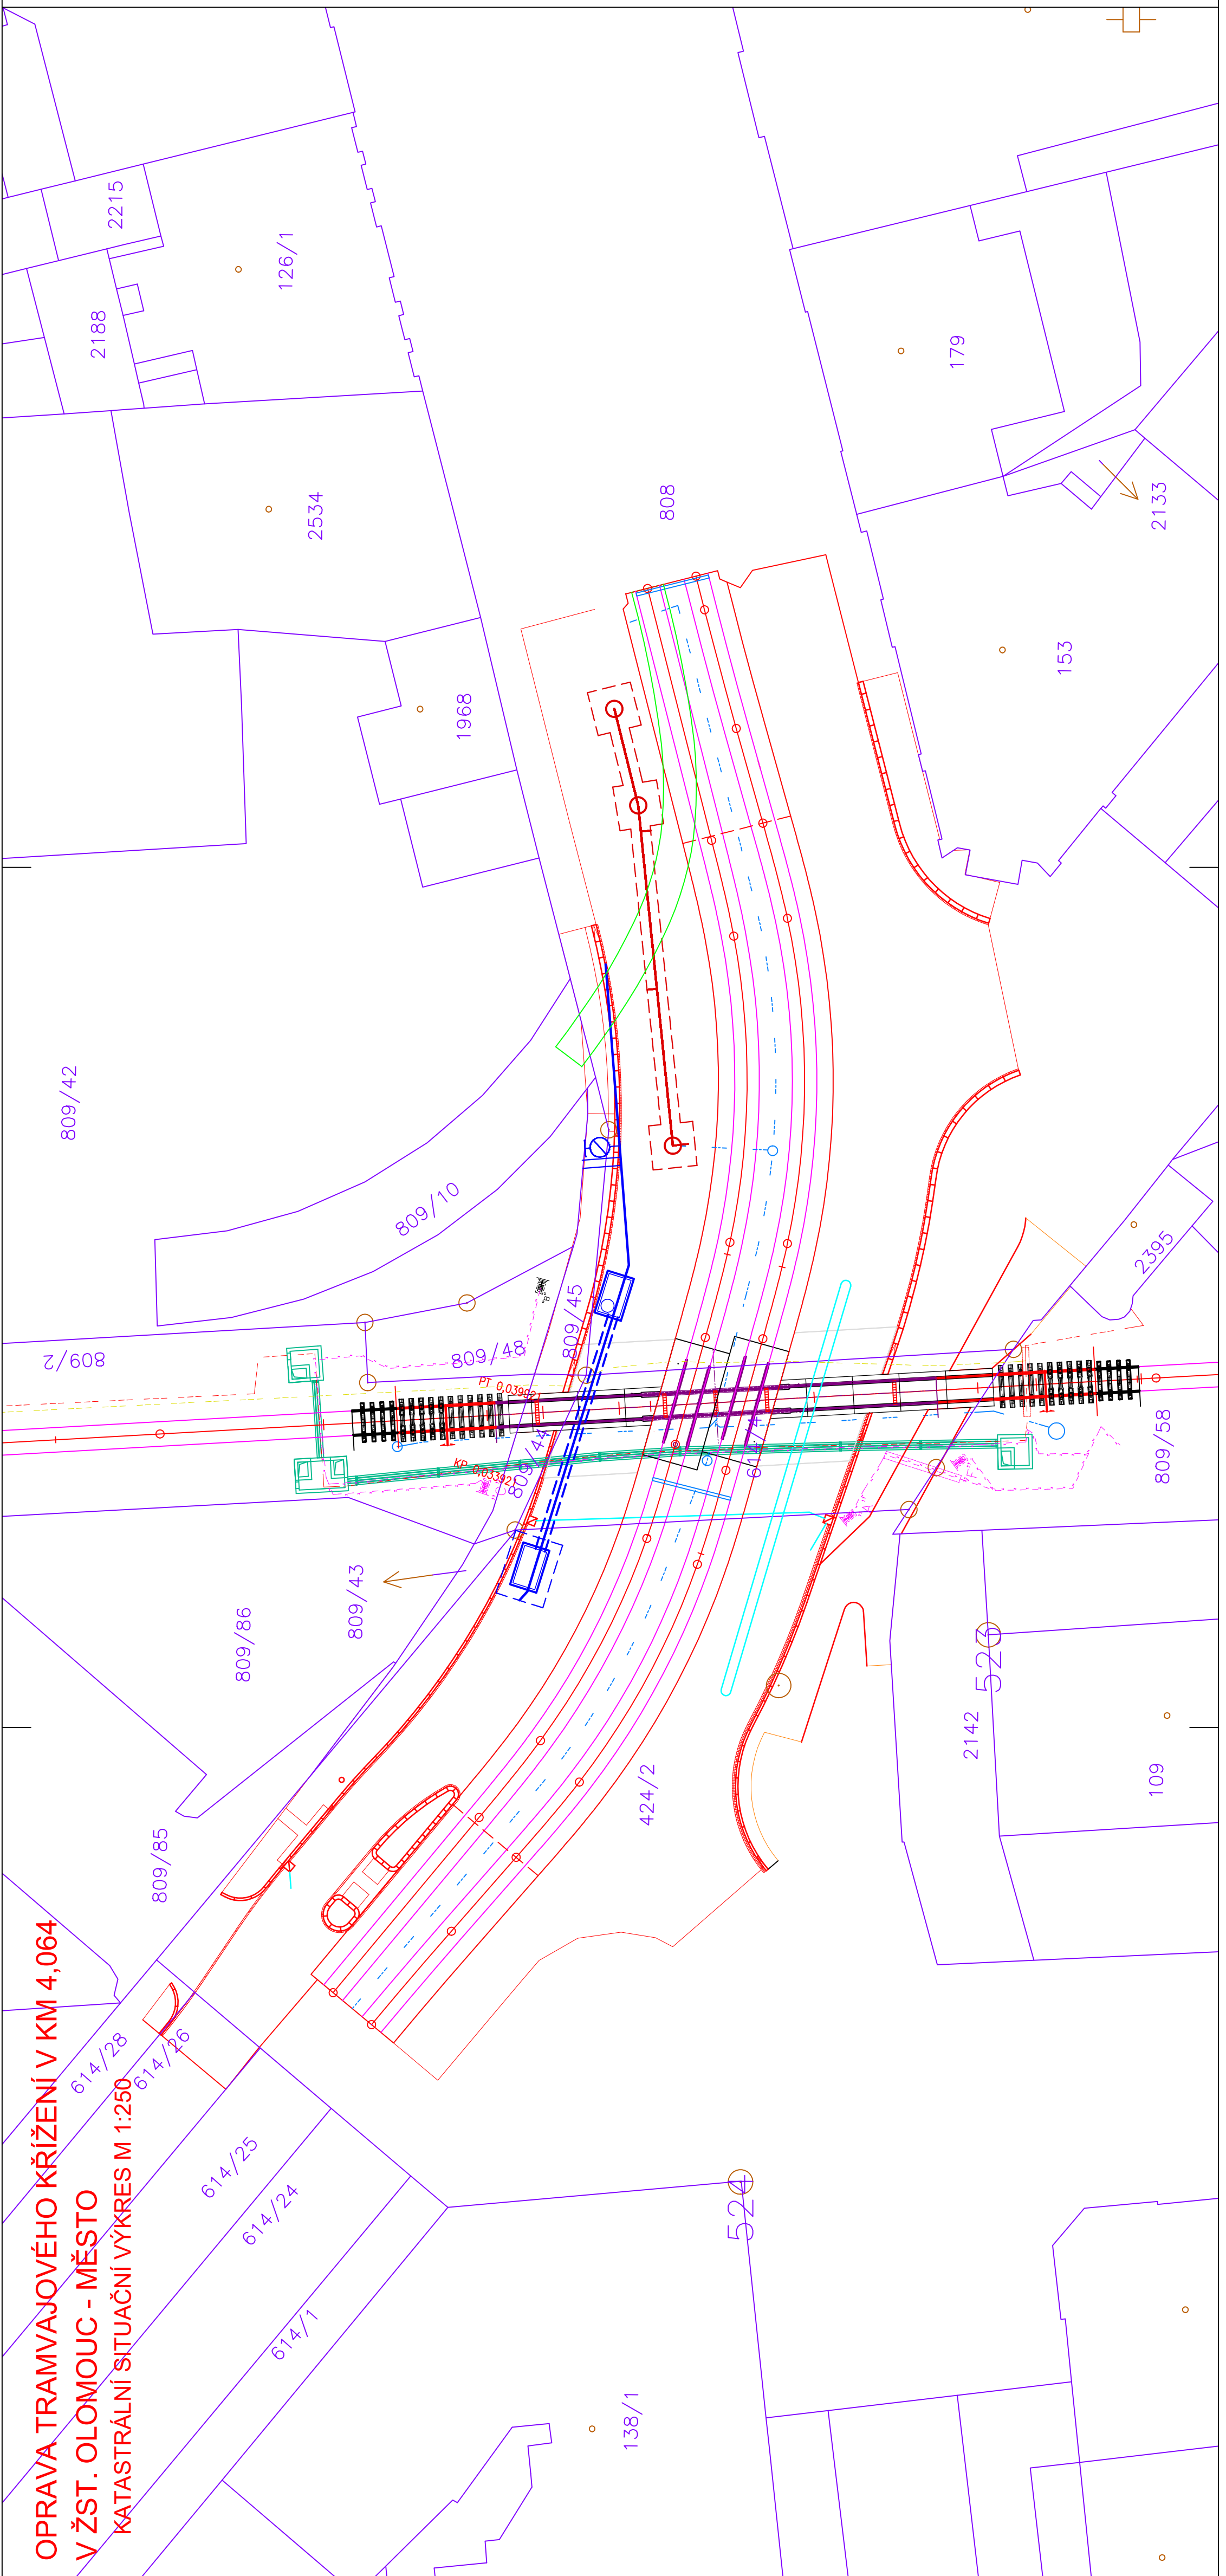

Datový podklad ČÚZK

Souřadnicový systém : S - JTSK
Výškový systém : B.p.v.

Formát: 4 x A4

Akce : Oprava tramvajového křížení v km 4,064
v žst. Olomouc město

Objednatel :



Správa železnic, státní organizace
Diázděná 1003/7, 110 00 Praha 1
Oblastní ředitelství Ostrava
Muglinovská 1035, 702 00 Ostrava

Objednatel :



Dopravní podnik města Olomouce, a.s.
Koželušská 563/1, 77900 Olomouc

Hlavní zhotovitel :



PRO CEDOP s.r.o.
Milady Horákové 893
272 01 Kladno
IČ 271 74 069, DIČ CZ 271 74 069

Podzhotovitel :

ING. TOMAŠ TUŽÍN

Trávník 1315/28
750 02 Přerov
IČ 017 88 205, DIČ CZ 8108235707

Souprava :

Vedoucí projektu: Ing. Tomáš Tužín

Kreslili: Ing. Tomáš Tužín

KÚ : Nová Ulice

Kraj : Olomoucký

Obsah :

Katastrální situační výkres

Část dokumentace :

Situační výkresy

Datum 12 / 2024

Stupeň PDPS

Měřítko 1 : 250

Část PD: C.

Příloha C.2