


1	547868.63	1121283.68	0.00
2	547867.47	1121282.49	0.00
3	547869.113	1121281.748	0.00
4	547869.141	1121278.690	0.00
5	547867.659	1121277.999	0.00
6	547871.26	1121280.78	0.00
7	547871.38	1121276.08	0.00
8	547869.39	1121274.56	0.00
9	547869.52	1121273.99	0.00
10	547870.70	1121273.97	0.00
11	547869.19	1121269.31	0.00
12	547871.42	1121267.97	0.00
13	547872.91	1121267.19	0.00
14	547871.62	1121235.61	0.00
15	547871.20	1121240.94	0.00
16	547870.94	1121244.33	0.00
17	547870.76	1121244.64	0.00
18	547871.02	1121244.92	0.00
19	547863.37	1121234.99	0.00
20	547863.17	1121237.25	0.00
21	547863.92	1121239.00	0.00
22	547863.67	1121242.60	0.00
23	547863.19	1121247.29	0.00
24	547859.03	1121248.27	0.00

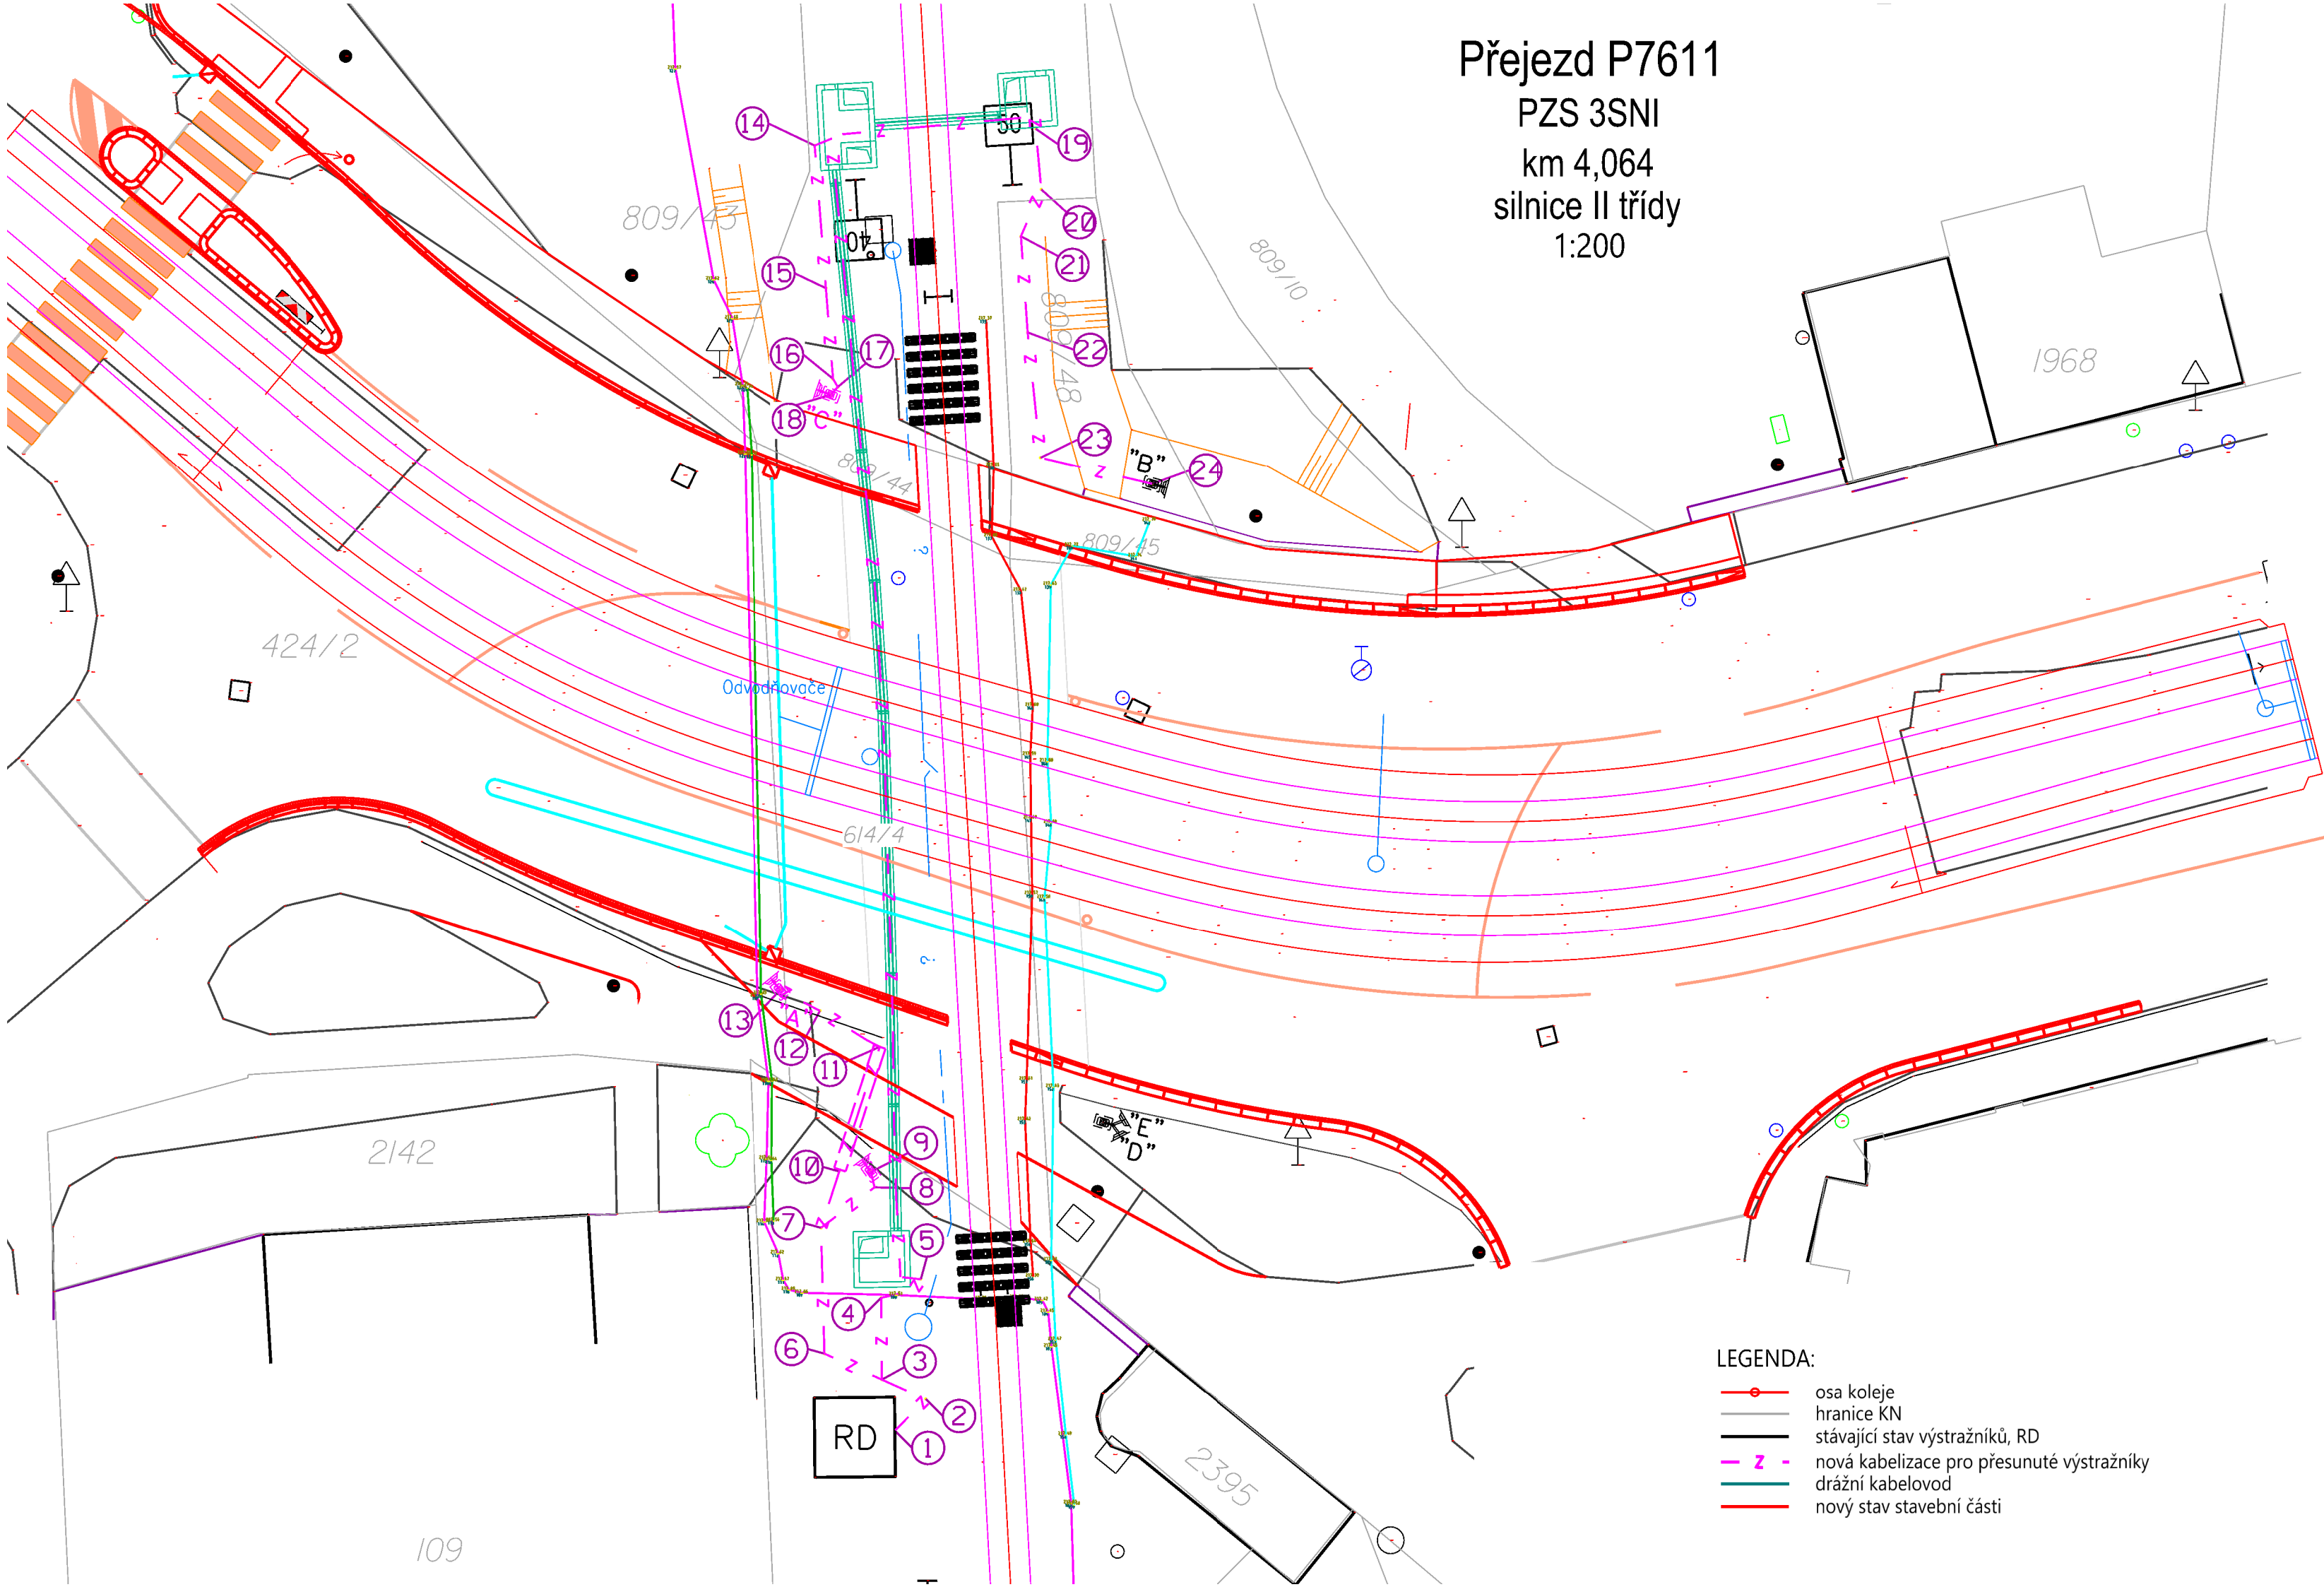

Datový podklad ČÚZK		Formát:		4 x A4
Souřadnicový systém : S - JTSK		Výškový systém : B.p.v.		
Akce :				
Oprava tramvajového křížení v km 4,064 v žst. Olomouc město				
Objednatel :		<div><div></div><div><div>SPRÁVA ŽELEZNIC</div><div>Správa železnic, státní organizace Dlážděná 1003/7, 110 00 Praha 1 Oblastní ředitelství Ostrava Muglinovská 1035, 702 00 Ostrava</div></div></div>		
Objednatel :		<div><div></div><div><div>Dopravní podnik města Olomouce, a.s.</div><div>Dopravní podnik města Olomouce, a.s. Koželužská 563/1, 77900 Olomouc</div></div></div>		
Hlavní zhotovitel :		<div><div></div><div><div>PRO CEDOP s.r.o.</div><div>Milady Horákové 893 272 01 Kladno IČ 271 74 069, DIČ CZ 271 74 069</div></div></div>		
Podzhotovitel :		<div><div></div><div><div>SB projekt s.r.o.</div><div>Kasárenská 4063/4, 695 01 Hodonín</div></div></div> <div>Souprava :</div>		
Vedoucí projektu: Ing. Tomáš Tužín		Kreslil: Tomáš Brhel		Datum12 / 2024
Kraj : Olomoucký		KÚ : Nová Ulice		StupeňPDPS
Obsah : <div>Vytyčovací výkres</div>		Měřítko		1 : 200
		Část PD:		Technologická
		Příloha		2.171
Stavební objekt : SO 402 Přeložka kabelu zabezpečovacího zařízení				