


1	547860.30	1121284.34	0.00
2	547861.30	1121285.08	0.00
3	547861.96	1121281.22	0.00
4	547862.53	1121277.87	0.00
5	547867.88	1121277.91	0.00
6	547863.14	1121232.75	0.00
7	547863.25	1121231.05	0.00

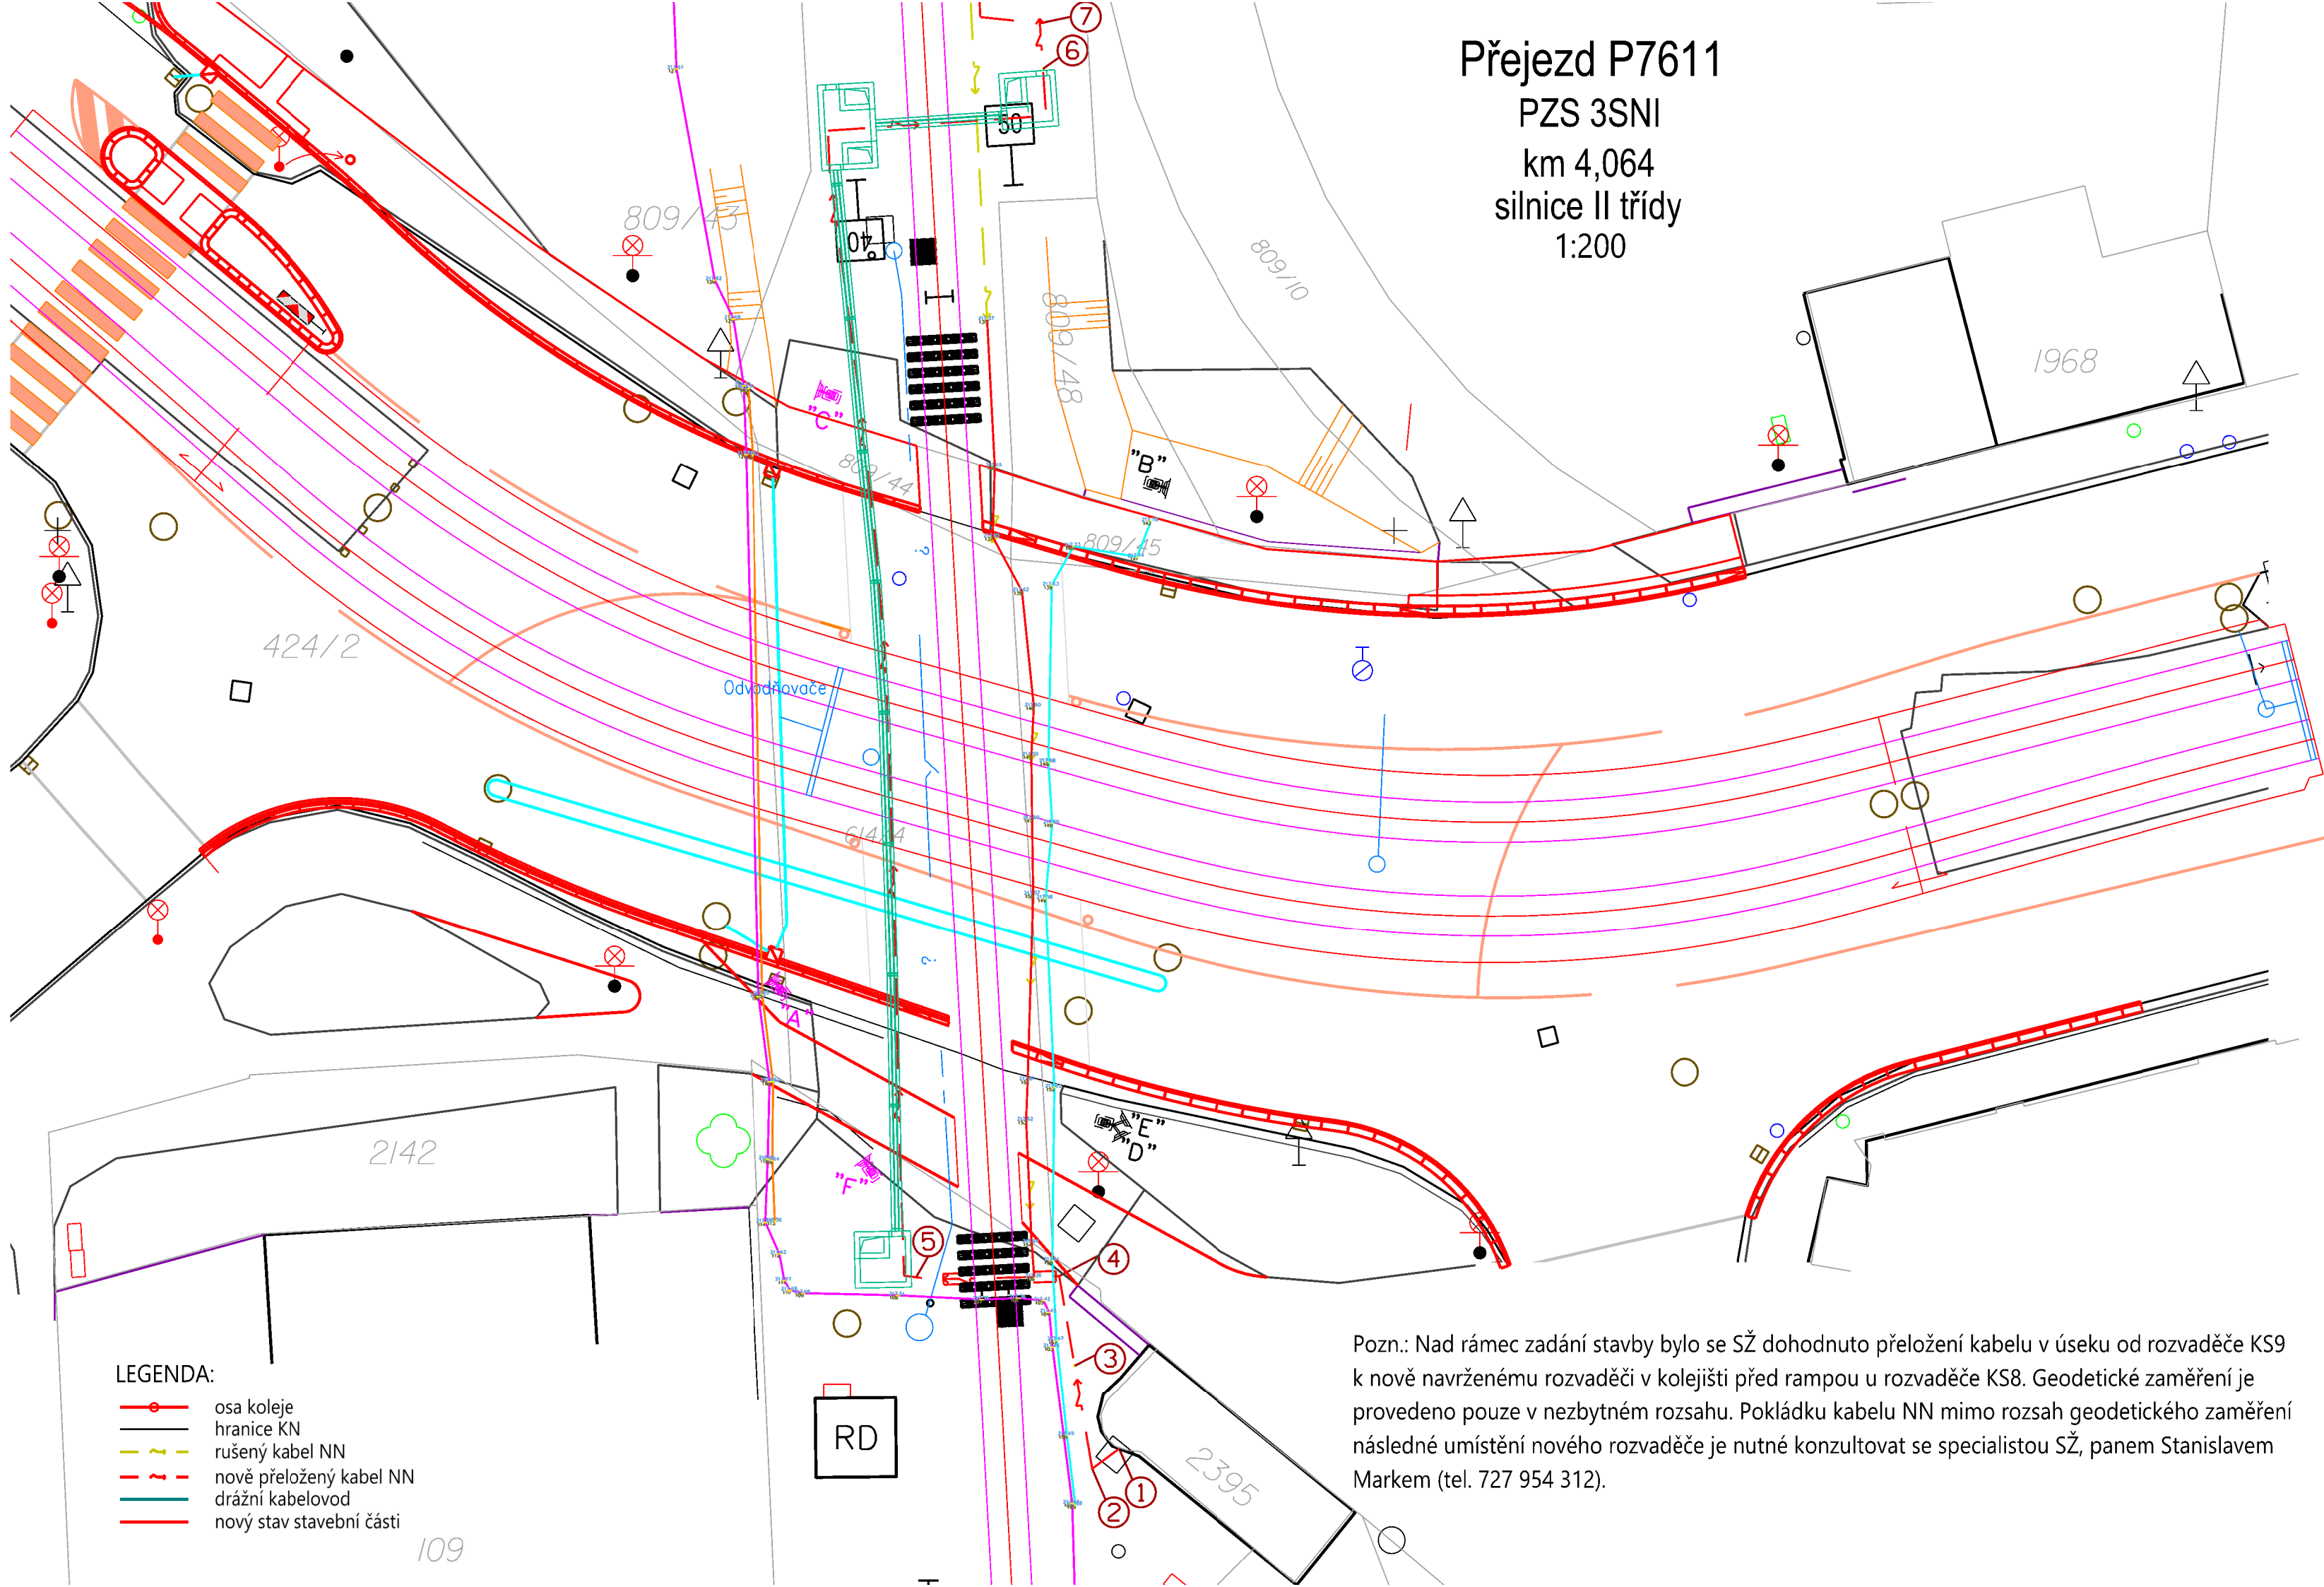

Datový podklad ČÚZK

Souřadnicový systém : S - JTSK

Výškový systém : B.p.v.

Formát:

4 x A4

Akce :

**Oprava tramvajového křížení v km 4,064 v  
žst. Olomouc město**

Objednatel :



Správa železnic, státní organizace  
Dlážděná 1003/7, 110 00 Praha 1  
Oblastní ředitelství Ostrava  
Muglinovská 1035, 702 00 Ostrava

Objednatel :



Dopravní podnik města Olomouce, a.s.  
Koželušská 563/1, 77900 Olomouc

Hlavní zhotovitel :



PRO CEDOP s.r.o.  
Milady Horákové 893  
272 01 Kladno  
IČ 271 74 069, DIČ CZ 271 74 069

Podzhotovitel :



SB projekt s.r.o.  
Kasárenská 4063/4, 695 01 Hodonín

Souprava :

Vedoucí projektu: Ing. Tomáš Tužín

Kreslil: Tomáš Brhel

Datum  
12 / 2024

Kraj : Olomoucký

KÚ : Nová Ulice

Stupeň  
PDPS

Obsah :

**Vytyčovací výkres**

Měřítko  
1 : 200

Část PD:  
Stavební

Stavební objekt : SO 405 Přeložka kabelu nízkého napětí

Příloha  
2.171