


SO 661
PŘEJEZDOVÁ KONSTRUKCE
A ÚPRAVA TRAŽOVÉ KOLEJE

KŘÍŽENÍ TRAMVAJ / ŽELEZNICE - OLOMOUC - PALACKÉHO UL. - ŽELEZNIČNÍ PŘEJEZD - P7611

PODÉLNÝ ŘEZ OSOU TRAŽOVÉ KOLEJE

SMĚR
OLOMOUC HL.N.

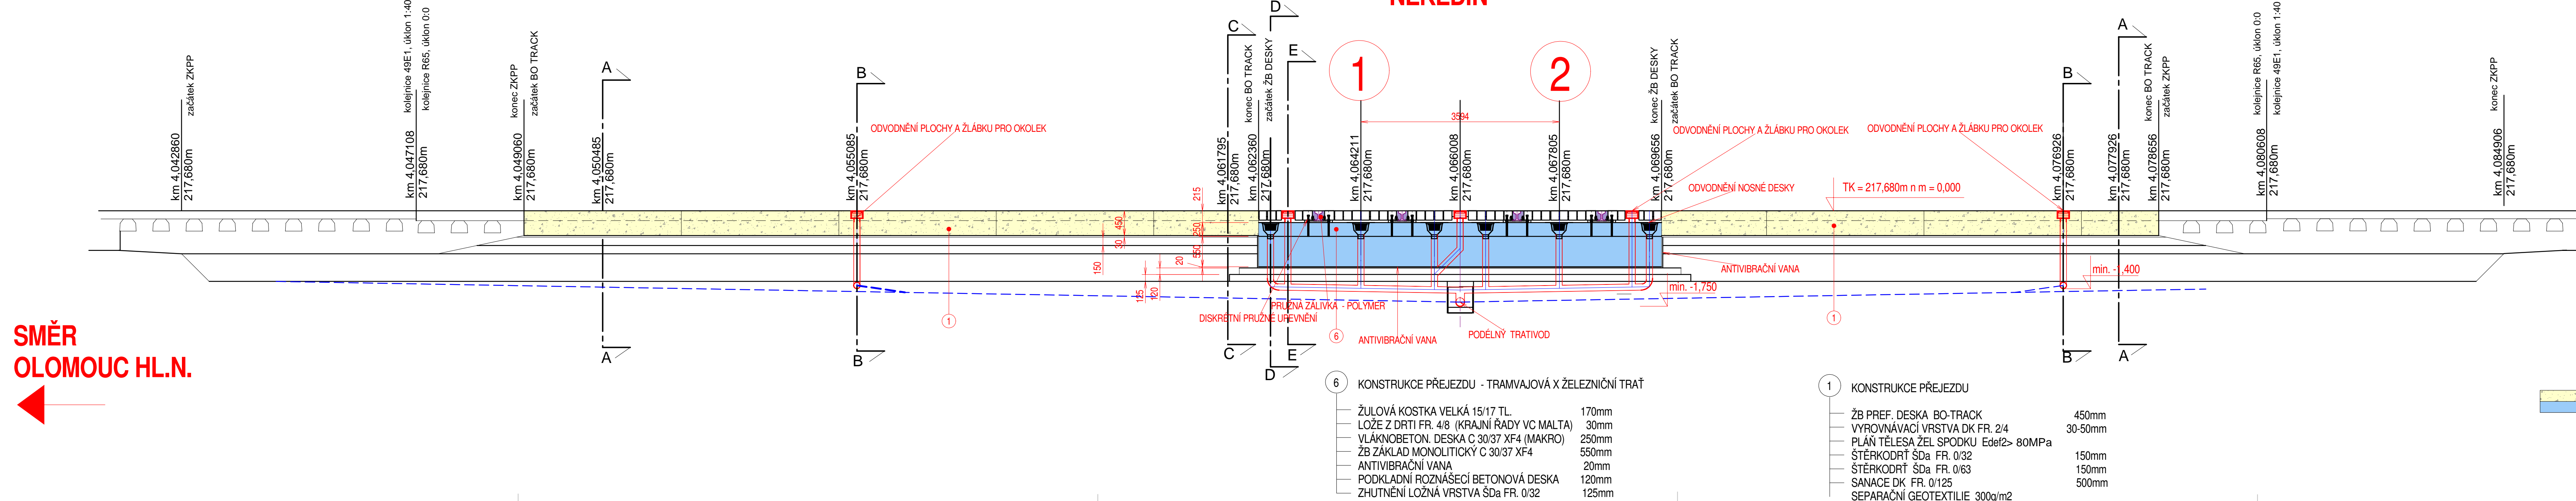

SPRÁVA
ŽELEZNIC
SMĚR
SENICE NA HANÉ

Datový podklad ČÚZK		Souřadnicový systém : S - JTSK		Výškový systém : B.p.v.		Formát:					
Akce :		Oprava tramvajového křížení v km 4,064 v žst. Olomouc město									
Objednatel :		<div><div><div></div><div><div>SPRÁVA ŽELEZNIC</div></div></div><div>Správa železnic, státní organizace Dlážděná 1003/7, 110 00 Praha 1 Oblastní ředitelství Ostrava Muglinovská 1035, 702 00 Ostrava</div></div>									
Objednatel :		<div><div><div></div><div>Dopravní podnik města Olomouce, a.s. Koželušská 563/1, 77900 Olomouc</div></div></div>									
Hlavní zhotovitel :		<div><div><div></div><div>PRO CEDOP s.r.o. Milady Horákové 893 272 01 Kladno IČ 271 74 069, DIČ CZ 271 74 069</div></div></div>									
Podzhotovitel :		<div><div><div></div><div>BRENS EUROPE, a.s. Barákova 148/28 326 00 Plzeň IČ 25292277, DIČ CZ25292277</div></div></div>				Souprava :					
Vedoucí projektu: Ing. Tomáš Tužín		Kreslil: Jan Eisenreich				Datum					
Kraj : Olomoucký		KÚ : Nová Ulice				12 / 2024					
Obsah :		PODÉLNÝ ŘEZ OSOU KOLEJE PŘEJEZDOVÁ KONSTRUKCE A ÚPRAVA TRAŽOVÉ KOLEJE				Stupeň					
Stavební objekt : SO 661 - PŘEJEZDOVÁ KONSTRUKCE A TRAŽOVÁ KOLEJ		Příloha				2					
						PDPS					
						Měřítko					
						1:50					
						Část PD:					
						stavební					