


"PD opravy mostu v km 56.738 na trati Praha hl.n. - Turnov"

KOORDINAČNÍ VYTYČOVACÍ VÝKRES

Souřadnicový systém S - JTSK  
Výškový systém BpV

Katastrální území:  
Sedlec u Benátek nad Jizerou [746665]  
Zdětín u Benátek nad Jizerou [792373]


M 1 : 1000

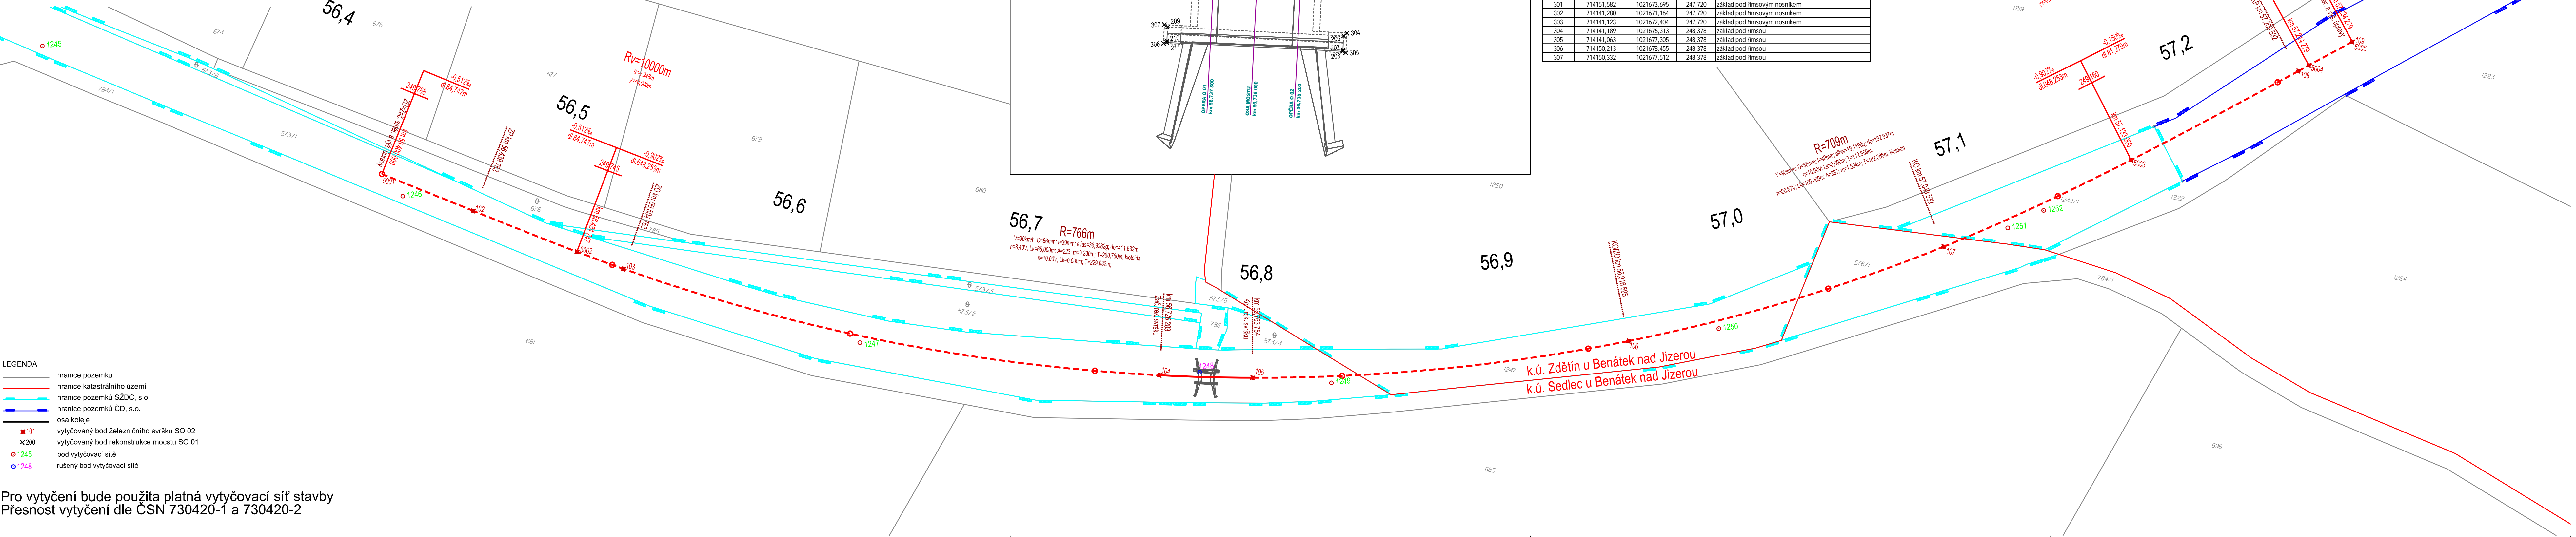

- LEGENDA:
- hranice pozemku
  - hranice katastrálního území
  - hranice pozemků SŽDC, s.o.
  - hranice pozemků ČD, s.o.
  - osa koleje
  - 101 výtýčovaný bod železničního svršku SO 02
  - × 200 výtýčovaný bod rekonstrukce mostu SO 01
  - 1245 bod výtýčovací sítě
  - 1248 rušený bod výtýčovací sítě

Pro výtýčení bude použita platná výtýčovací síť stavby  
Přesnost výtýčení dle ČSN 730420-1 a 730420-2

Detail

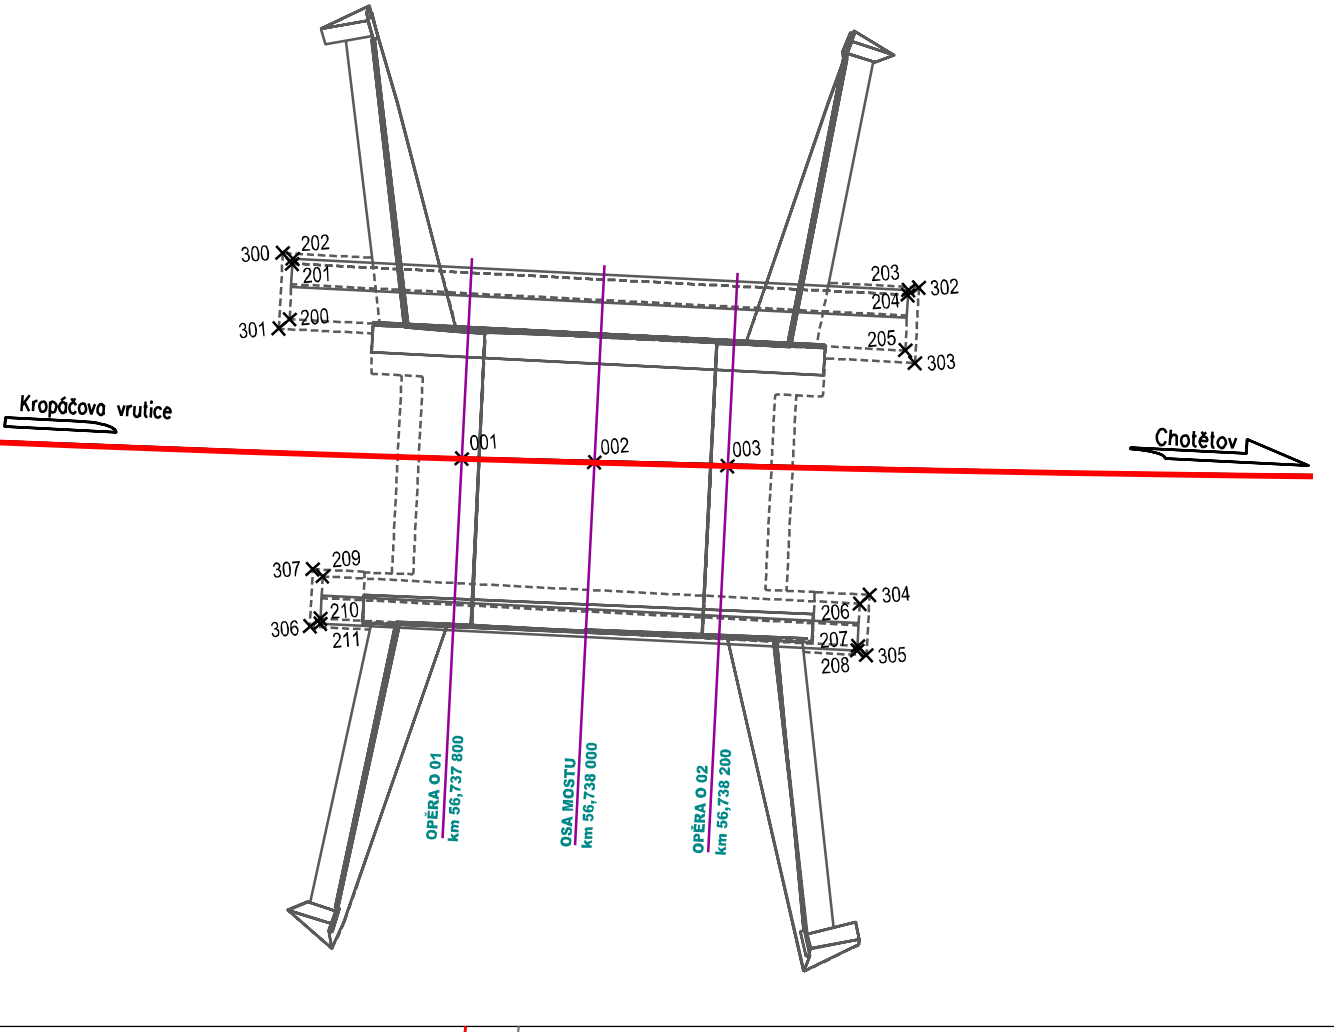

SO 01 Rekonstrukce mostu				
Číslo bodu	Y	X	Z	Poznámka
001	714148,229	1021675,283	242,512	osa koleje
002	714148,053	1021674,958	242,510	osa koleje
003	714143,877	1021674,626	242,508	osa koleje
200	714151,437	1021673,511	247,750	spodní hrana římsového nosníku
201	714151,552	1021672,598	247,750	spodní hrana římsového nosníku
202	714151,563	1021672,519	249,330	horní hrana římsy
203	714141,443	1021671,238	249,330	horní hrana římsy
204	714141,433	1021671,318	247,750	spodní hrana římsového nosníku
205	714141,318	1021672,231	247,750	spodní hrana římsového nosníku
206	714141,322	1021676,484	248,410	spodní hrana římsy
207	714141,234	1021677,178	248,410	spodní hrana římsy
208	714141,224	1021677,258	249,330	horní hrana římsy
209	714150,151	1021677,601	248,410	spodní hrana římsy
210	714150,064	1021678,296	248,410	spodní hrana římsy
211	714150,054	1021678,375	249,330	horní hrana římsy
300	714151,739	1021672,455	247,720	základ pod římsovým nosníkem
301	714151,582	1021673,695	247,720	základ pod římsovým nosníkem
302	714141,280	1021671,164	247,720	základ pod římsovým nosníkem
303	714141,123	1021672,404	247,720	základ pod římsovým nosníkem
304	714141,189	1021676,313	248,378	základ pod římsou
305	714141,063	1021677,305	248,378	základ pod římsou
306	714150,213	1021678,455	248,378	základ pod římsou
307	714150,332	1021677,512	248,378	základ pod římsou



			ČÍSLO SOUPRAVY:
REVIZE Č.	DATUM	PO PŘIPOMÍNKOVÉM ŘÍZENÍ	
		ZMĚNA	

**EXPROJEKT s.r.o.**  
Heršpická 758/13  
619 00 Brno

tel. : +420 533 312 000  
E-mail: info@exprojekt.cz  
ID: dh84e85

OBJEDNATEL:  Správa železniční dopravní cesty Oblastní ředitelství Praha, Partyzánská 24, 170 00 Praha 7			
HLAVNÍ INŽENÝR PROJEKTU Ing. David Rose	ODPOVĚDNÝ PROJ. PS. SO Ing. Stanislav Sabo	VYPRACOVAL Ing. Lucie Sikorová	Kontroloval Ing. Bohumil Brechta
KRAJ: Středočeský	POVĚŘENÝ MŮ: Sedlec u Benátek nad Jizerou	STUPEŇ: DSP	
PD opravy mostu v km 56.738 na trati Praha hl.n. - Turnov			ZAK. ČÍSLO 145-2018
Geodetická dokumentace			MĚŘITKO 1:1000
			POČET FORMÁTŮ 6 x A4
			DATUM: 11/2018
ČÁST DOKUM. I			PŘÍLOHA 4.1

Koordináční výtýčovací výkres