


PD opravy mostu v km 56.738 na trati Praha hl.n. - Turnov

SO 02 Železniční svršek

Charakteristické příčné řezy


M 1:50

PF 1 KM 56,732 0

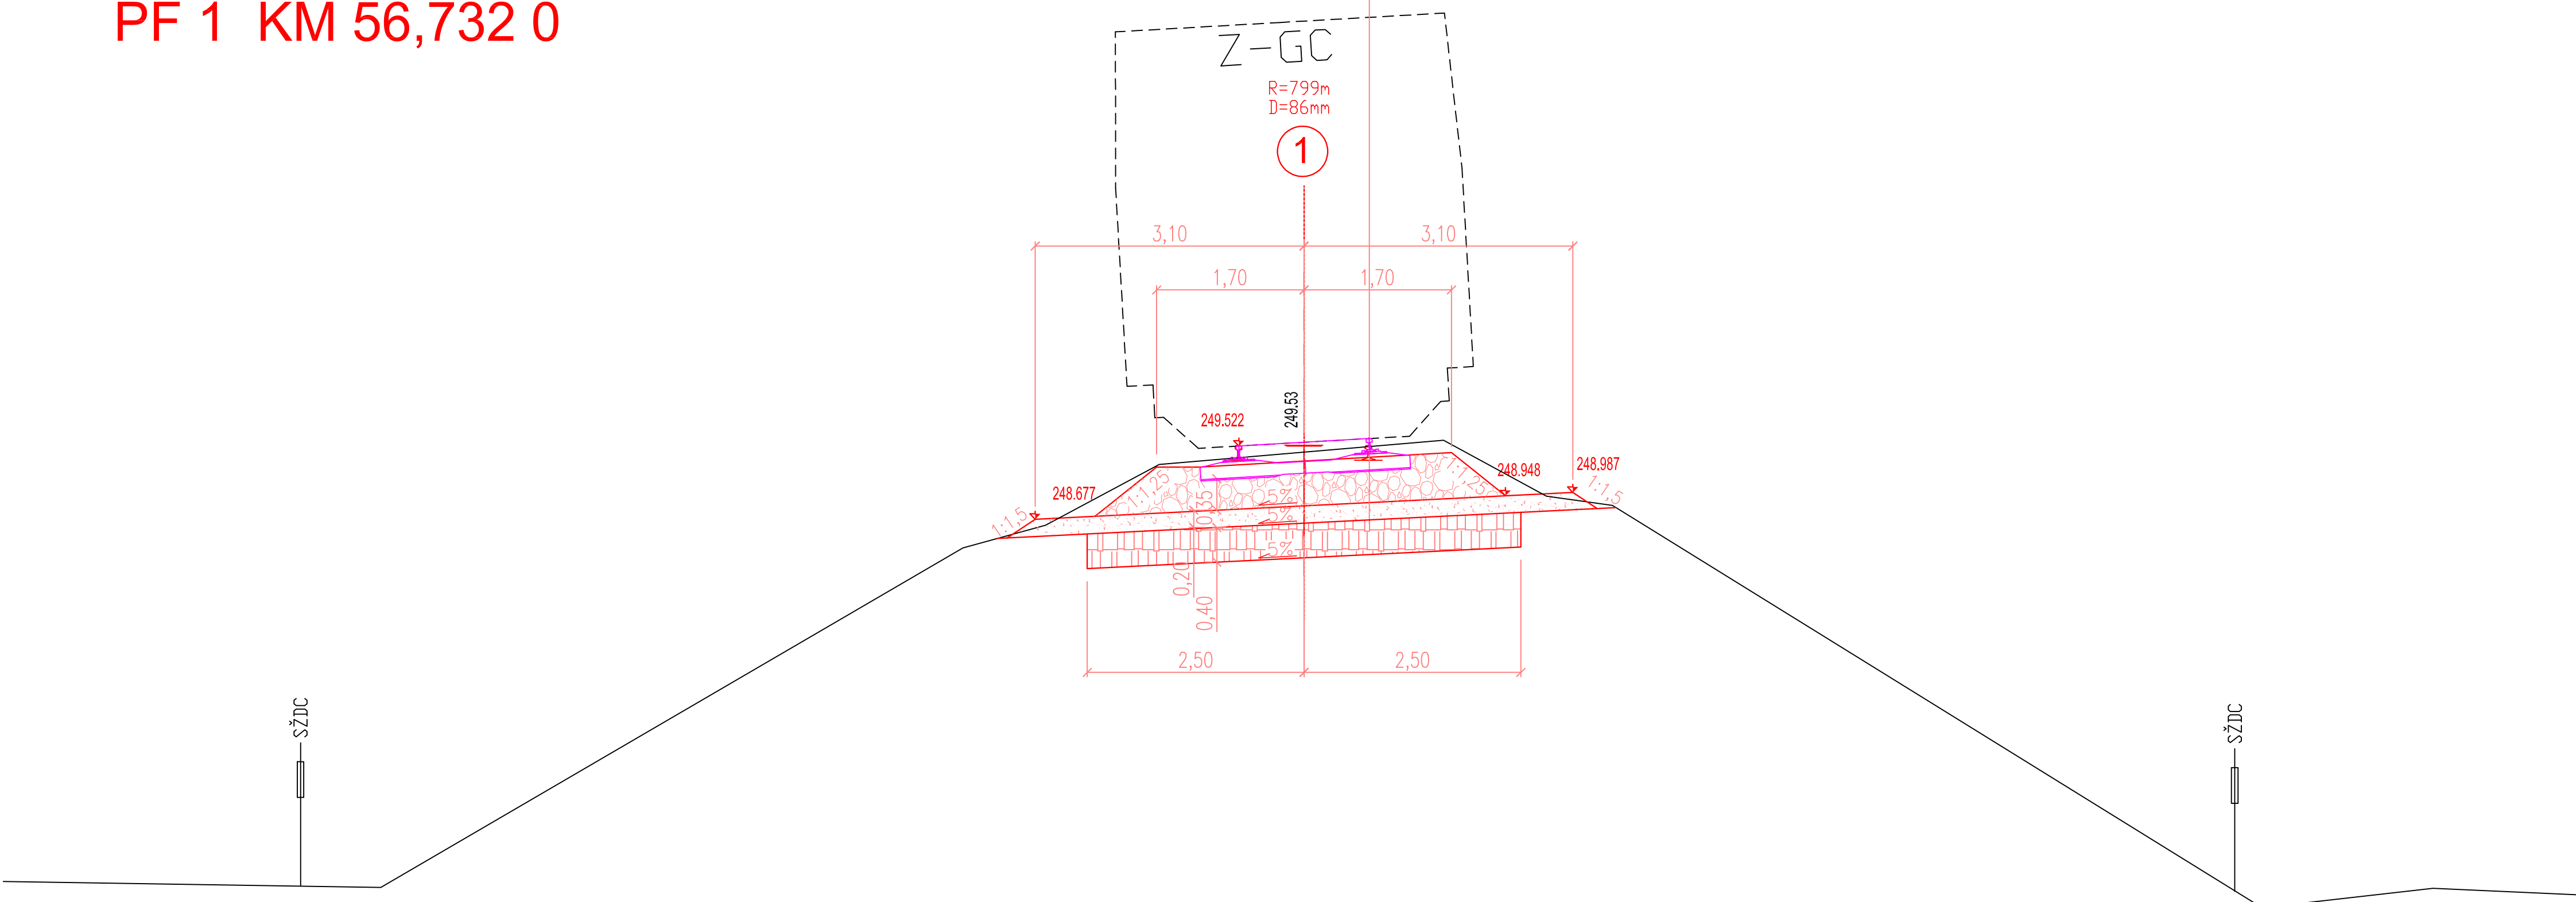

SROV.=243.00

PF 2 KM 56,739 0

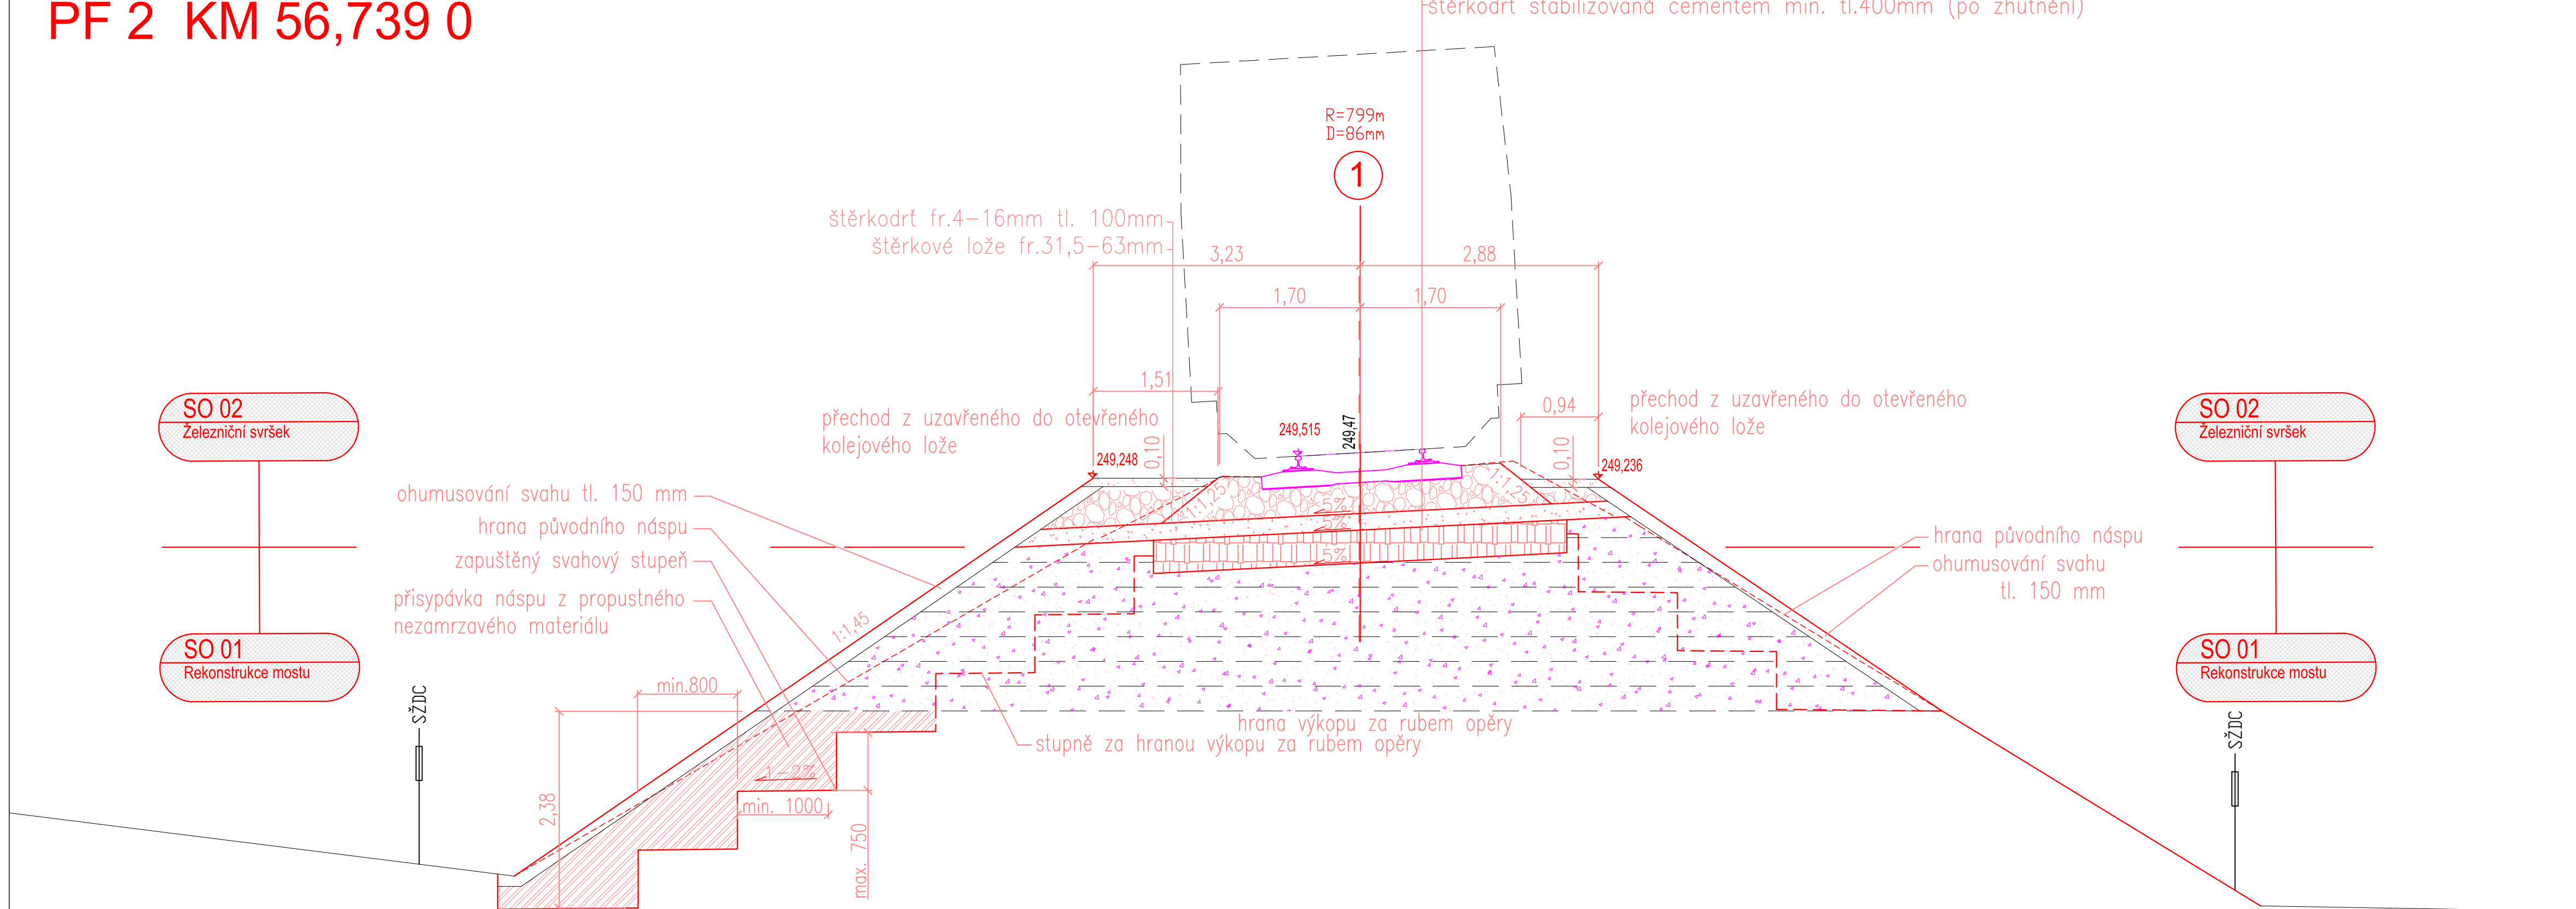


SROV.=243.000



			ČÍSLO SOUPRAVY:
REVIZE Č.	DATUM	ZMĚNA	

	EXprojekt s.r.o. Kounicova 688/26 602 00 Brno
---	--

OBJEDNAVATEL:		 Správa železniční dopravní cesty, s.o. Oblastní ředitelství Praha - Paryžská 24, 170 00 Praha 7	tel.: +420 533 312 000 E-mail: info@exprojekt.cz		
HLAVNÍ INŽENÝR PROJEKTU Ing. David Rose		ODPOVĚDNÝ PROJ. PS, SO Ing. Igor Kekely	NAVRHL. VYPRACOVAL Ing. Igor Kekely	KONTROLOVAL Ing. Jaroslav Šmíd	
KRAJ: Středočeský		POVĚŘENÝ MŮ: Sedlec u Benátek nad Jizerou		STUPEŇ: DSP	
PD opravy mostu v km 56.738 na trati Praha hl.n. - Turnov SO 02 Železniční svršěk				ZAK. ČÍSLO 145-2018	
				MĚRITKO 1:50	POČET FORMÁTŮ 7 x A4
				DATUM: 10/2018	
Charakteristické příčné řezy				ČÁST DOKUM. E.1.1.1	
				PŘÍLOHA 5	