


PD opravy mostu v km 56.738 na trati Praha hl.n. - Turnov

SO 02 Železniční svršek

Situace  
M 1:1000

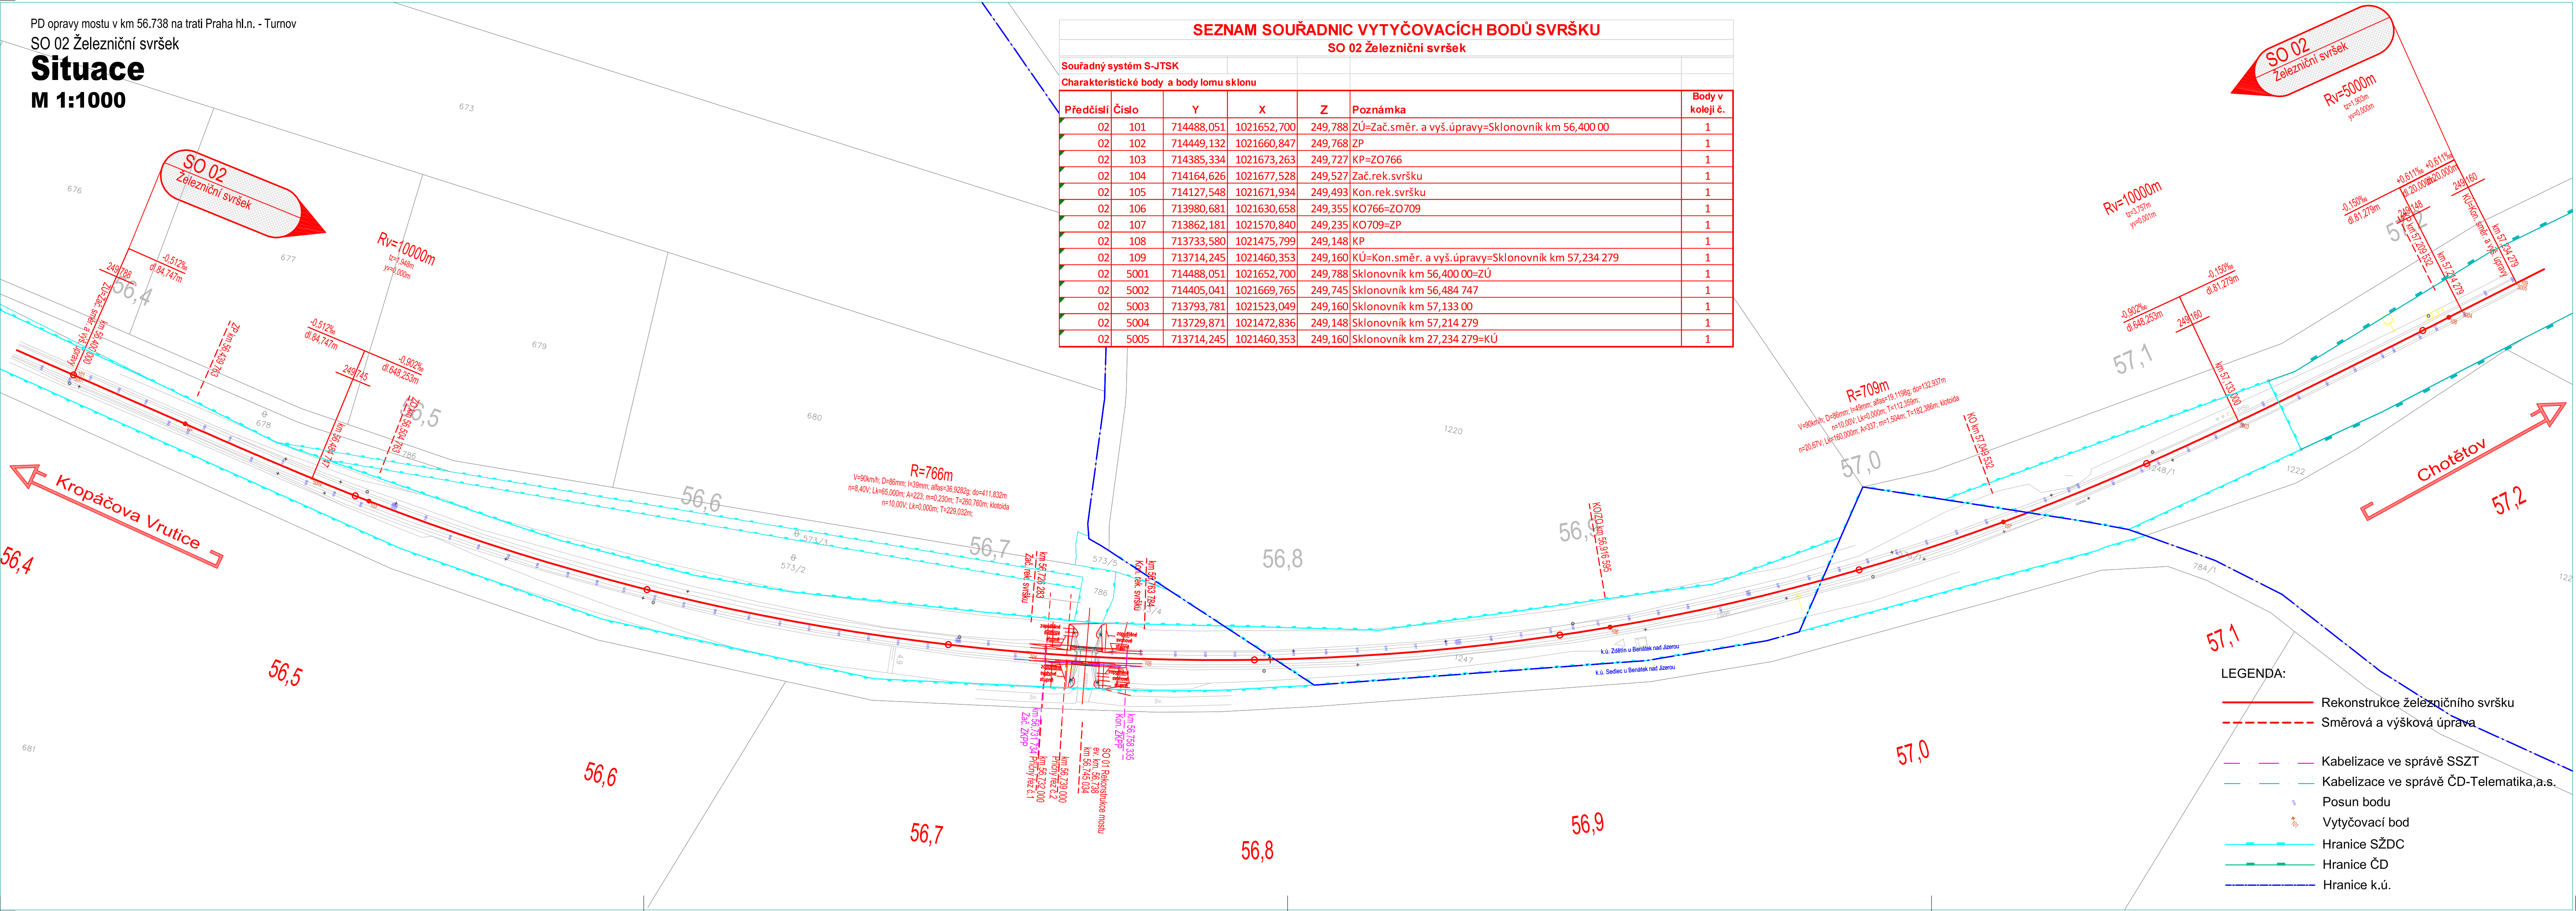

SEZNAM SOUŘADNIC VYTÝČOVACÍCH BODŮ SVRŠKU						
SO 02 Železniční svršek						
Souřadný systém S-JTSK						
Charakteristické body a body lomu sklonu						
Předčísí	Číslo	Y	X	Z	Poznámka	Body v koleji č.
02	101	714488,051	1021652,700	249,788	ZÚ=Zač.směr. a vyš.úpravy=Sklonovnik km 56,400 00	1
02	102	714449,132	1021660,847	249,768	ZP	1
02	103	714385,334	1021673,263	249,727	KP=ZO766	1
02	104	714164,626	1021677,528	249,527	Zač.rek.svršku	1
02	105	714127,548	1021671,934	249,493	Kon.rek.svršku	1
02	106	713980,681	1021630,658	249,355	KO766=ZO709	1
02	107	713862,181	1021570,840	249,235	KO709=ZP	1
02	108	713733,580	1021475,799	249,148	KP	1
02	109	713714,245	1021460,353	249,160	KÚ=Kon.směr. a vyš.úpravy=Sklonovnik km 57,234 279	1
02	5001	714488,051	1021652,700	249,788	Sklonovnik km 56,400 00=ZÚ	1
02	5002	714405,041	1021669,765	249,745	Sklonovnik km 56,484 747	1
02	5003	713793,781	1021523,049	249,160	Sklonovnik km 57,133 00	1
02	5004	713729,871	1021472,836	249,148	Sklonovnik km 57,214 279	1
02	5005	713714,245	1021460,353	249,160	Sklonovnik km 27,234 279=KÚ	1



			ČÍSLO SOUPRAVY:
REVIZE Č.	DATUM	ZMĚNA	

<b>EXPROJEKT</b>		<b>EXprojekt s.r.o.</b> Kounicova 688/26 602 00 Brno
------------------	--	--

OBJEDNAVATEL: <b>SZDC</b> Správa železniční dopravní cesty, s.o. Oblastní ředitelství Praha, Partyzánská 24, 170 00 Praha 7		tel. : +420 533 312 000 E-mail: info@exprojekt.cz	
HLAVNÍ INŽENÝR PROJEKTU Ing. David Rose	ODPOVĚDNÝ PROJ. PS, SO Ing. Igor Kekely	NAVRHL. VYPRACOVAL Ing. Igor Kekely	KONTROLOVAL Ing. Jaroslav Šmíd
KRAJ: Středočeský	POVĚŘENÝ MŮ: Sedlec u Benátek nad Jizerou	STUPEŇ: DSP	
PD opravy mostu v km 56.738 na trati Praha hl.n. - Turnov			ZAK. ČÍSLO 145-2018
SO 02 Železniční svršek			MĚŘITKO 1:1000
Situace			POČET FORMÁTŮ 5 x A4
			DATUM: 10/2018
			ČÁST DOKUM. E.1.1.1
			PŘÍLOHA 3