


"PD opravy mostu v km 56.738 na trati Praha hl.n. - Turnov"

NÁVRH VYTYČOVACÍ SÍTĚ

Souřadnicový systém S - JTSK
Výškový systém Bpv

Katastrální území:
Sedlec u Benátek nad Jizerou [746665]
Zdětín u Benátek nad Jizerou [792373]

M 1 : 1000

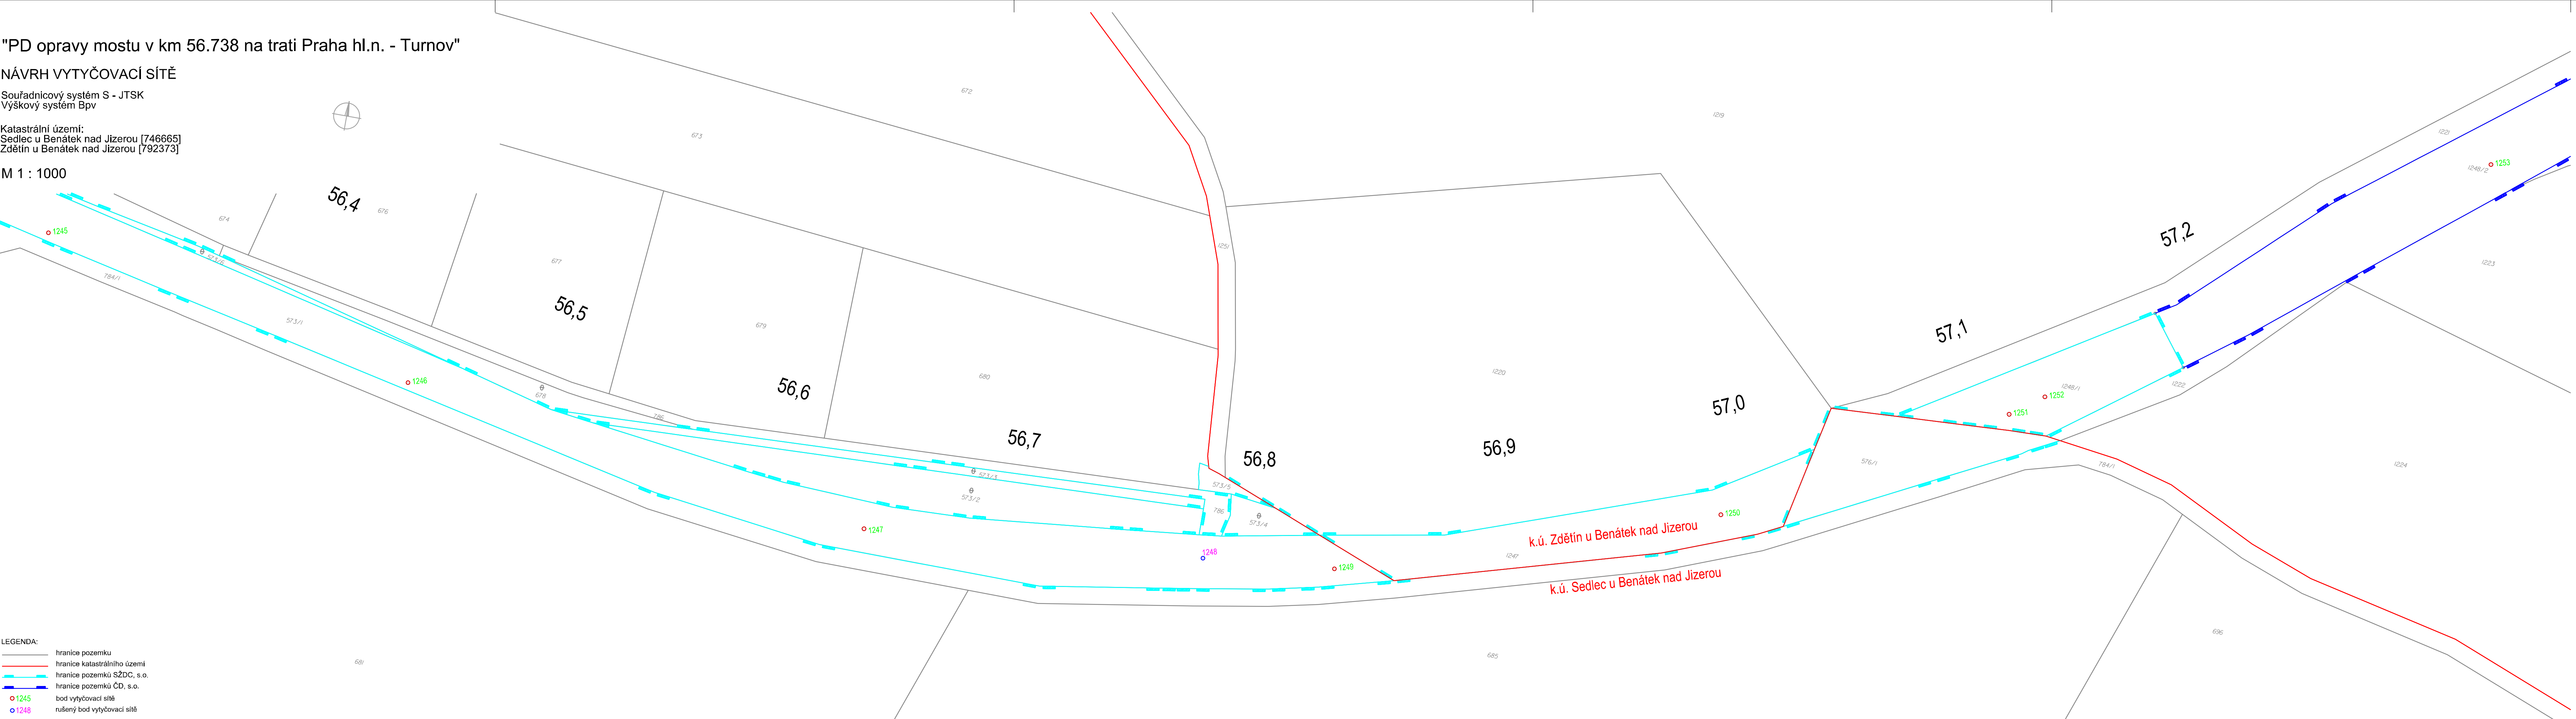

- LEGENDA:
- hranice pozemku
 - hranice katastrálního území
 - hranice pozemků SŽDC, s.o.
 - hranice pozemků ČD, s.o.
 - 1245 bod vytyčovací sítě
 - 1248 rušený bod vytyčovací sítě



| | | | |
|-----------|-------|-------------------------|-----------------|
| | | | ČÍSLO SOUPRAVY: |
| | | | |
| | | | |
| | | PO PŘIPOMÍNKOVÉM ŘÍZENÍ | |
| REVIZE Č. | DATUM | ZMĚNA | |

EXPROJEKT s.r.o.
Heršpická 758/13
619 00 Brno

tel. : +420 533 312 000
E-mail: info@exprojekt.cz
ID: dh84e85

| | | | |
|---|---|-----------------------------------|-------------------------------------|
| OBJEDNATEL: Správa železniční dopravní cesty Oblastní ředitelství Praha, Partyzánská 24, 170 00 Praha 7 | | | |
| HLAVNÍ INŽENÝR PROJEKTU Ing. David Rose | ODPOVĚDNÝ PROJ. PS, SO Ing. Stanislav Šabo | VYPRACOVAL Ing. Lucie Sikorová | Kontroloval Ing. Bohumil Brechta |
| KRAJ: Středočeský | POVĚŘENÝ MŮ: Sedlec u Benátek nad Jizerou | STUPEŇ: DSP | |
| PD opravy mostu v km 56.738 na trati Praha hl.n. - Turnov Geodetická dokumentace | | | ZAK. ČÍSLO 145-2018 |
| | | | MĚŘÍTKO 1:1000 |
| | | | POČET FORMÁTŮ 6 x A4 |
| Návrh vytyčovací sítě | | | DATUM: 11/2018 |
| | | | ČÁST DOKUM. I |
| | | | PŘÍLOHA 3.1 |