


Jiná ověření:

Paré:

Orientační schéma:

Razítko oprávněné osoby:

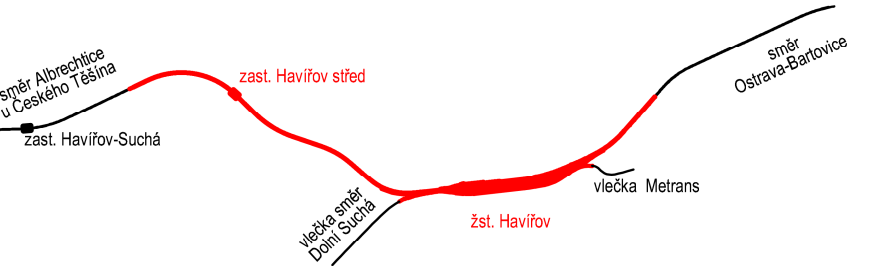


Revize:	Datum:	Popis:	Podpis:	Datum:
001	25. 10. 2022	Aktualizace vedení kabelových tras v kabelovodu		Ing. Petr Libosvár
000	30. 4. 2022	Definitivní odevzdání dokumentace		Ing. Petr Libosvár

Stavebník / investor: Adresa: Zástupce investora: Adresa:	Správa železnic, státní organizace Diázděná 1003/7, 110 00 Praha 1 Stavební správa východ Nerudova 773/1, 779 00 Olomouc	SPRÁVA ŽELEZNIC
---	--	----------------------------

Zhotovitel díla: Adresa: Kontakt:	MORAVIA CONSULT Olomouc a.s. Legionářská 1085/8, 779 00 Olomouc T: +420 585 570 444 E: moravia@moravia.cz	MCO MORAVIA CONSULT Olomouc a.s.
Zhotovitel části / objektu: Adresa: Kontakt:	SAGASTA s.r.o. Novodvorská 1010/14, 142 00 Praha 4 - Lhotka T: +420 261 344 100 E: info@sagasta.cz	SAGASTA
Hlavní projektant (HIP):	Ing. Pavel Kůčera	Specialista: Ing. Miroslav Pösel

Název stavby/akce:	Optimalizace traťového úseku Havířov (včetně) - zastávka Havířov střed (mimo)	Označení investora: S621700033
Název části:	Souhrnná technická zpráva	Zakázka: 20-110-230-US
Název objektu / dílčí části:	Základní údaje o provozu, provozní a dopravní technologie	Označení části: B.4
Název přílohy: Název dílčí části přílohy:	Schémata stanic Schéma ŽST Havířov v současném stavu	Číslo přílohy: 2 . 001
Odpovědný projektant: Ing. Miroslav Pösel	Zpracovatel přílohy: Ing. Miroslav Pösel	Stupeň dokumentace: PDPS
Kraj: Moravskoslezský	Měřítko: - Formáty: 7x A4 TUDU: 2521B1	Smluvní datum zpracování: 30. 4. 2022

S-číslo:	Stupeň dokumentace:	Část:	Objekt:	Příloha:	Revize:
S 6 2 1 7 0 0 0 3 3	P D P S	B 4 X X X	X X X X X X X X X X X X X	2	0 0 1
Prostor pro další informace					
DOKUMENT LZE UŽÍVAT POUZE VE SMYSLU PŘÍSLUŠNÉ SMLOUVY O DÍLO. ŽÁDNÁ JEHO ČÁST NEMŮŽE BÝT DLE ZÁKONA č.121/2000 Sb. KOPÍROVÁNA NEBO JINAK ROZŠŘOVÁNA. BEZ SOUHLASU MORAVIA CONSULT Olomouc a.s.					

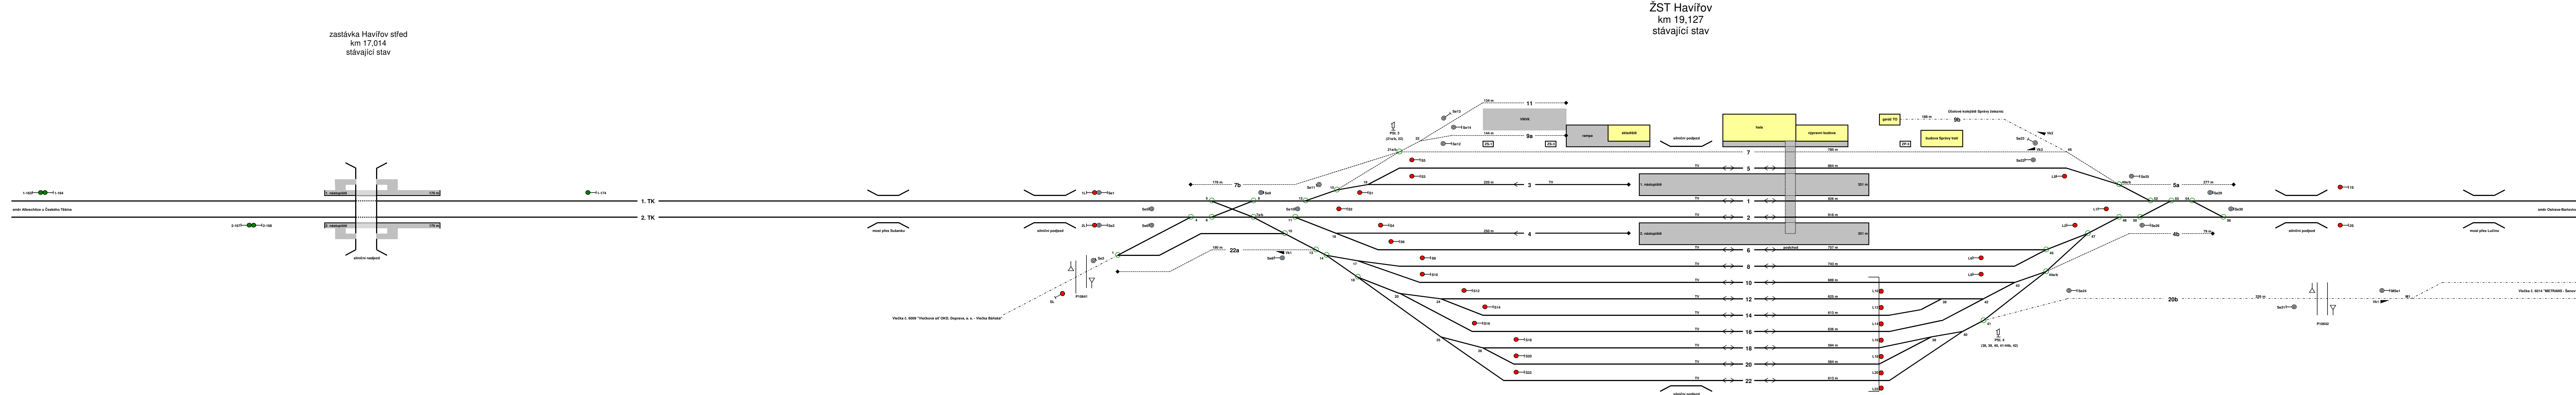

zastávka Havířov střed
km 17,014
stávající stav

ŽST Havířov
km 19,127
stávající stav