

PODROBNÁ SITUACE SOND, M 1: 1000


Název zakázky:	Studénka, přejezd P6501, GTP, HGP, STP		
Číslo zakázky:	2021-180	Objednatel:	SUDOP BRNO, spol. s r.o.
Datum:	08 / 2021	Zpracoval:	Ing. Michal Steiner
Počet listů:	2	Schválil:	Mgr. Filip Dudík

M 1 : 1000

Dynamická penetrační sonda lehká

Kopaná sonda podrobného průzkumu 2. etapa (2021)

235.5

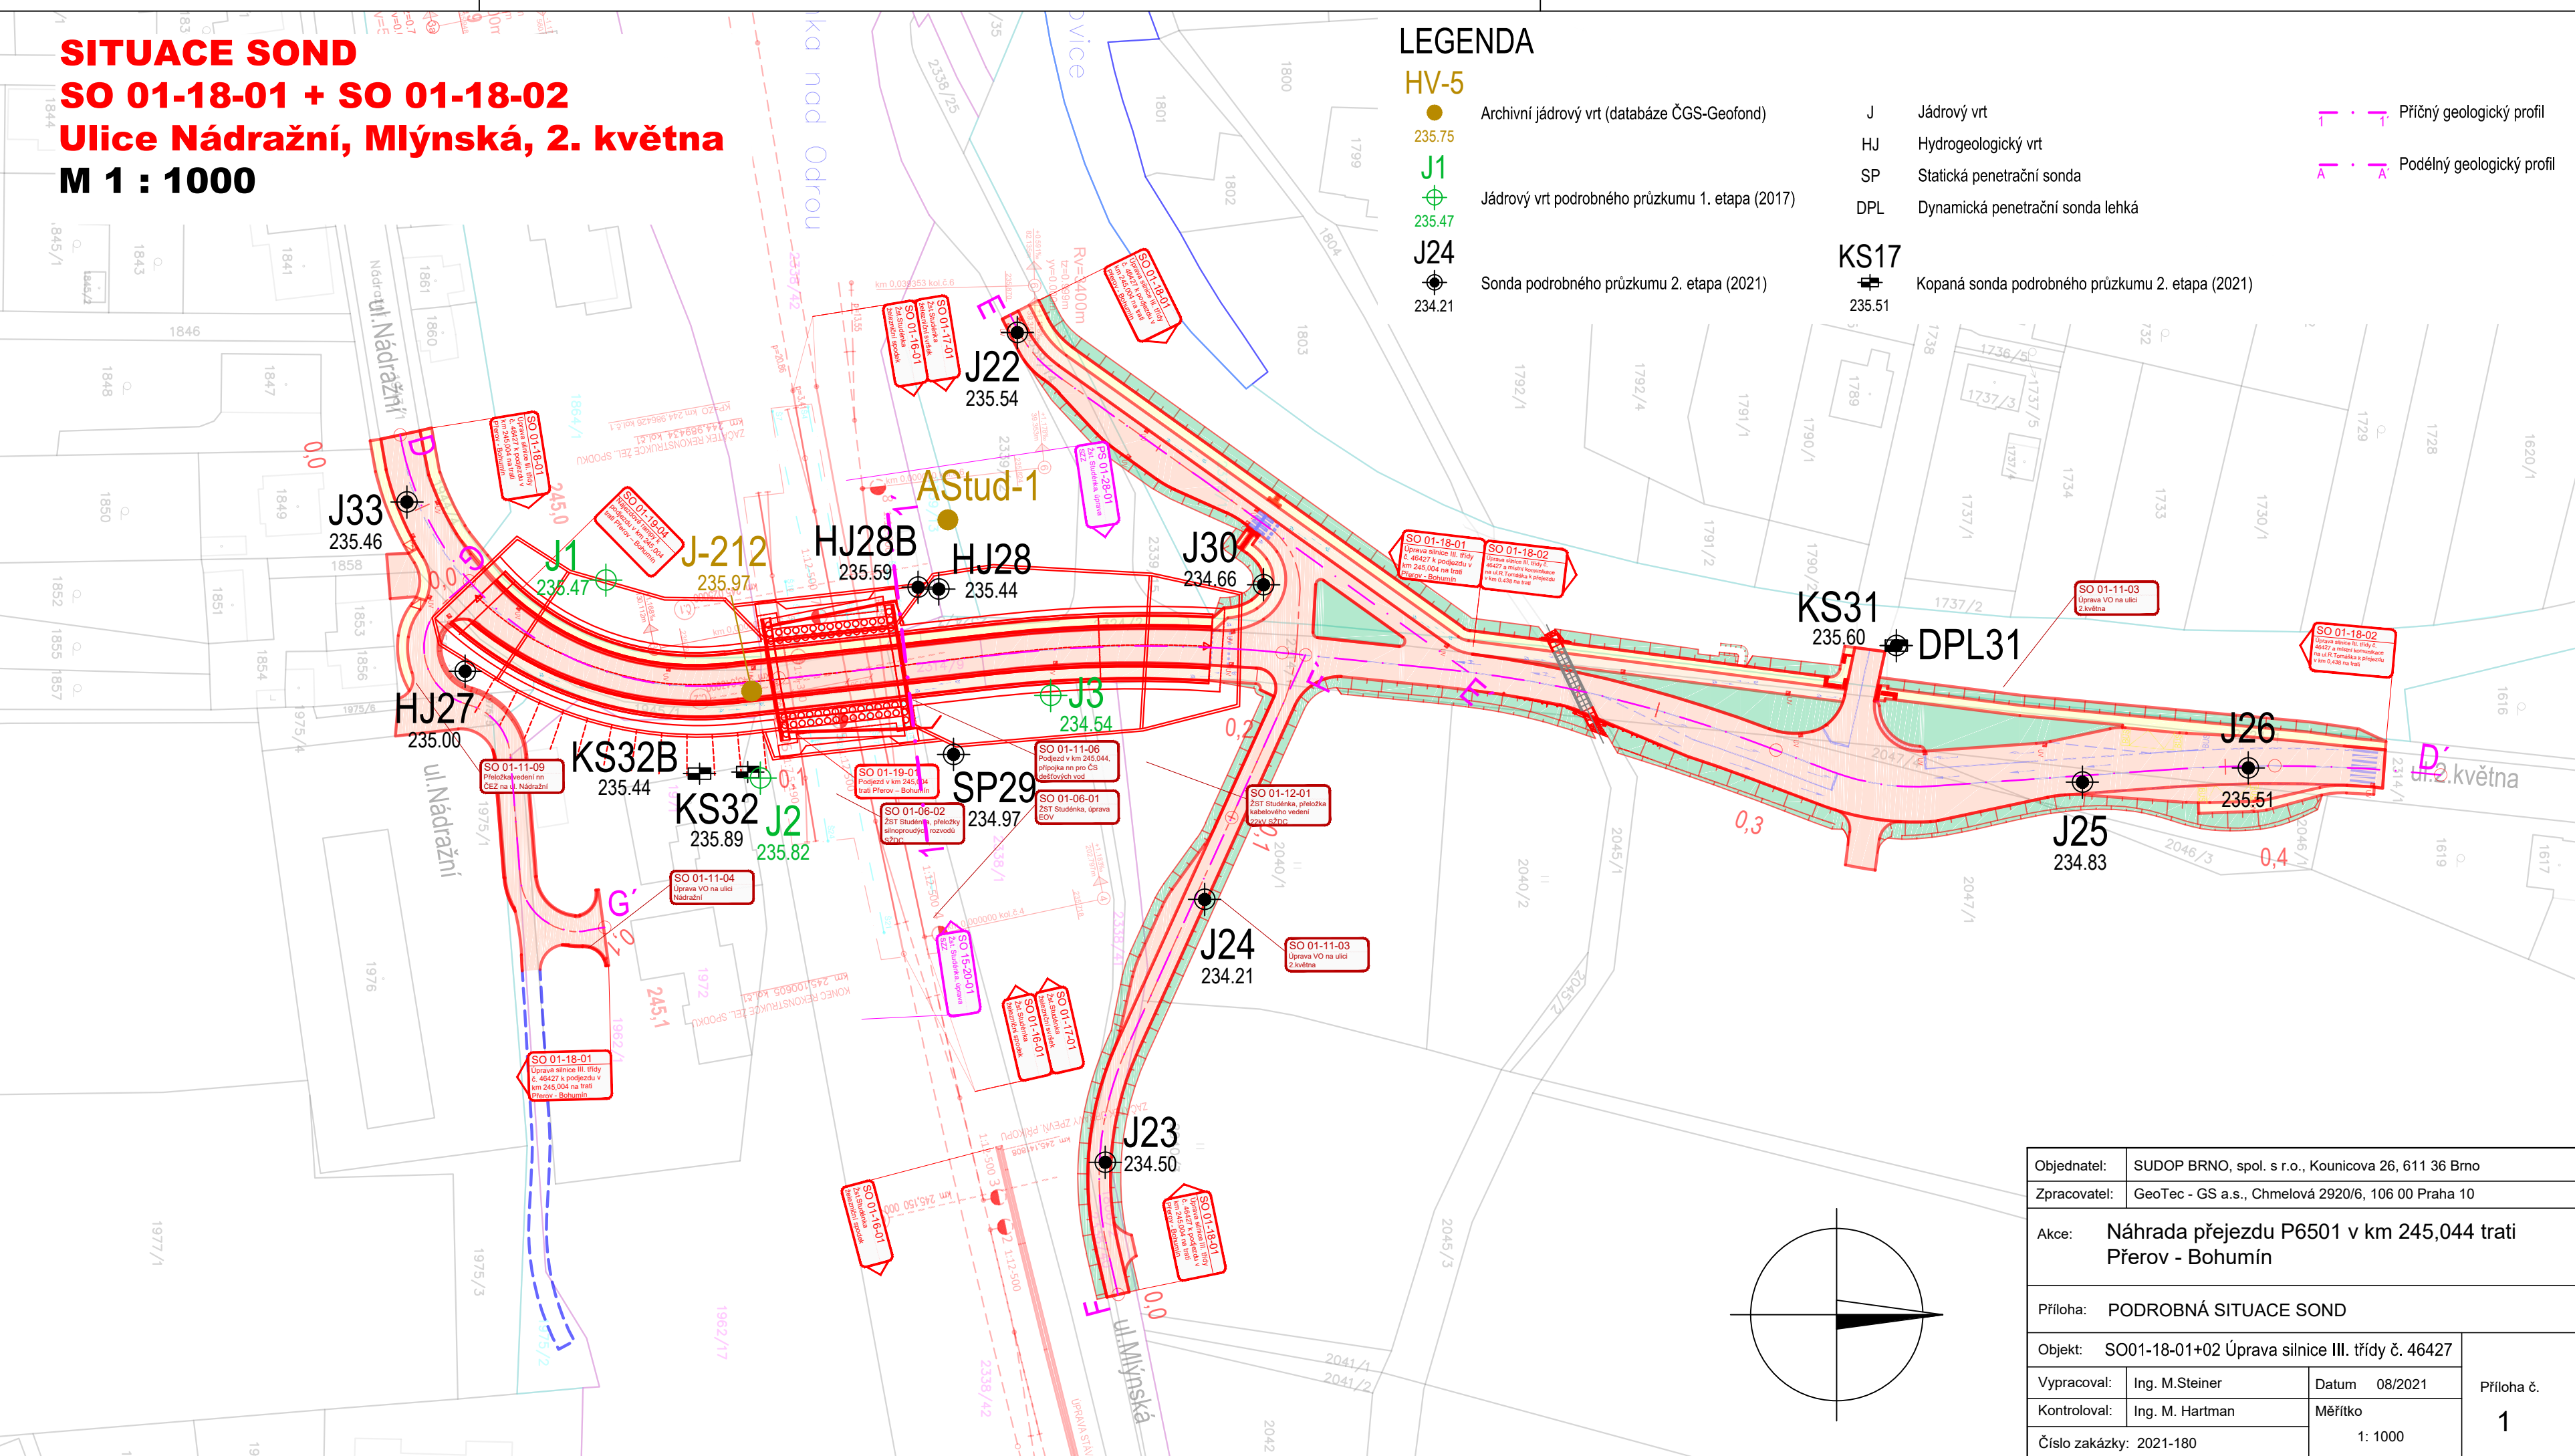

Objednatel:	SUDOP BRNO, spol. s r.o., Kounicova 26, 611 36 Brno		
Zpracovatel:	GeoTec - GS a.s., Chmelová 2920/6, 106 00 Praha 10		
Akce:	Náhrada přejezdu P6501 v km 245,044 trati Přerov - Bohumín		
Příloha:	PODROBNÁ SITUACE SOND		
Objekt:	SO01-18-01+02 Úprava silnice III. třídy č. 46427		Příloha č. 1
Vypracoval:	Ing. M.Steiner	Datum 08/2021	
Kontroloval:	Ing. M. Hartman	Měřítko	
Číslo zakázky:	2021-180		
		1: 1000	


SITUACE SOND
SO 01-18-03 + SO 01-18-04
Ulice Butovická, prodloužení
ulice do průmyslového areálu
M 1 : 1000

LEGENDA

- HV-5**
235.75
J1
235.47
J24
234.21

Archivní jádrový vrt (databáze ČGS-Geofond)
Jádrový vrt podrobného průzkumu 1. etapa (2017)
Sonda podrobného průzkumu 2. etapa (2021)
- J**
Jádrový vrt
HJ
Hydrogeologický vrt
SP
Statická penetrační sonda
DPL
Dynamická penetrační sonda lehká
- KS17**
235.51

Kopaná sonda podrobného průzkumu 2. etapa (2021)
- — — — —
Příčný geologický profil
— — — — —
Podélný geologický profil

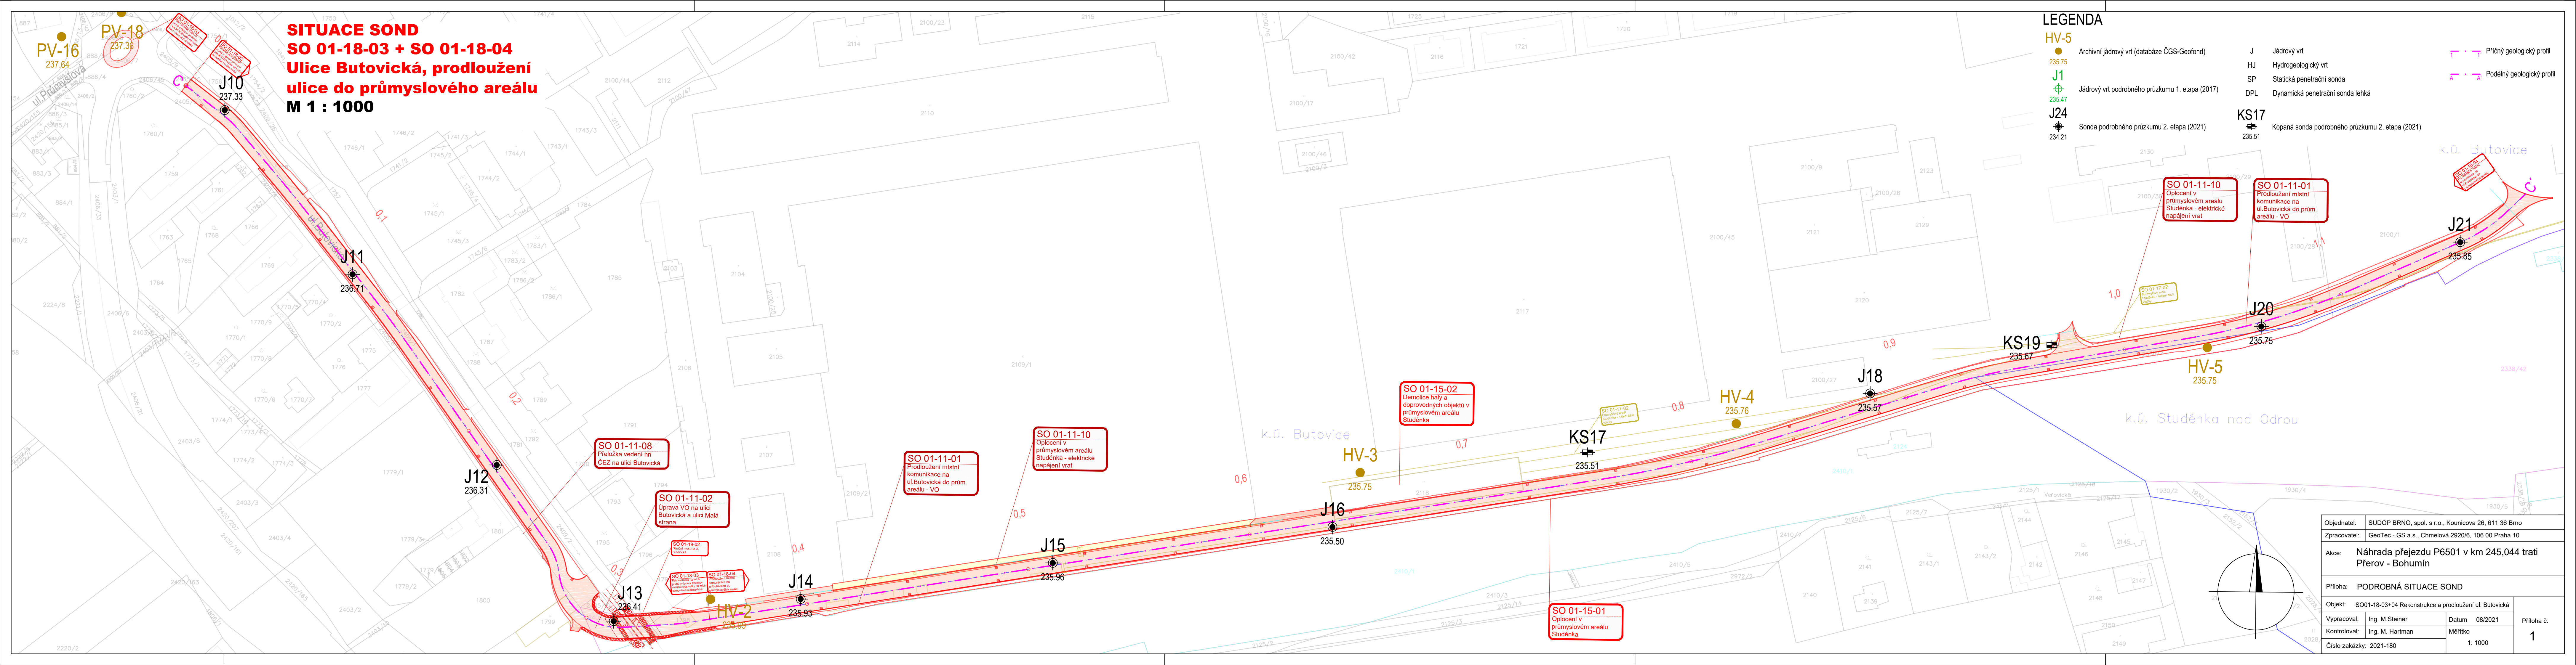

Objednatel:	SUDOP BRNO, spol. s r.o., Kounicova 26, 611 36 Brno			
Zpracovatel:	GeoTec - GS a.s., Chmelová 2920/6, 106 00 Praha 10			
Akce:	Náhrada přejezdu P6501 v km 245,044 trati Přerov - Bohumín			
Příloha: PODROBNÁ SITUACE SOND				
Objekt:	SO01-18-03+04 Rekonstrukce a prodloužení ul. Butovická			
Vypracoval:	Ing. M.Steiner	Datum	08/2021	Příloha č. 1
Kontroloval:	Ing. M. Hartman	Měřítka		
Číslo zakázky:	2021-180		1: 1000	