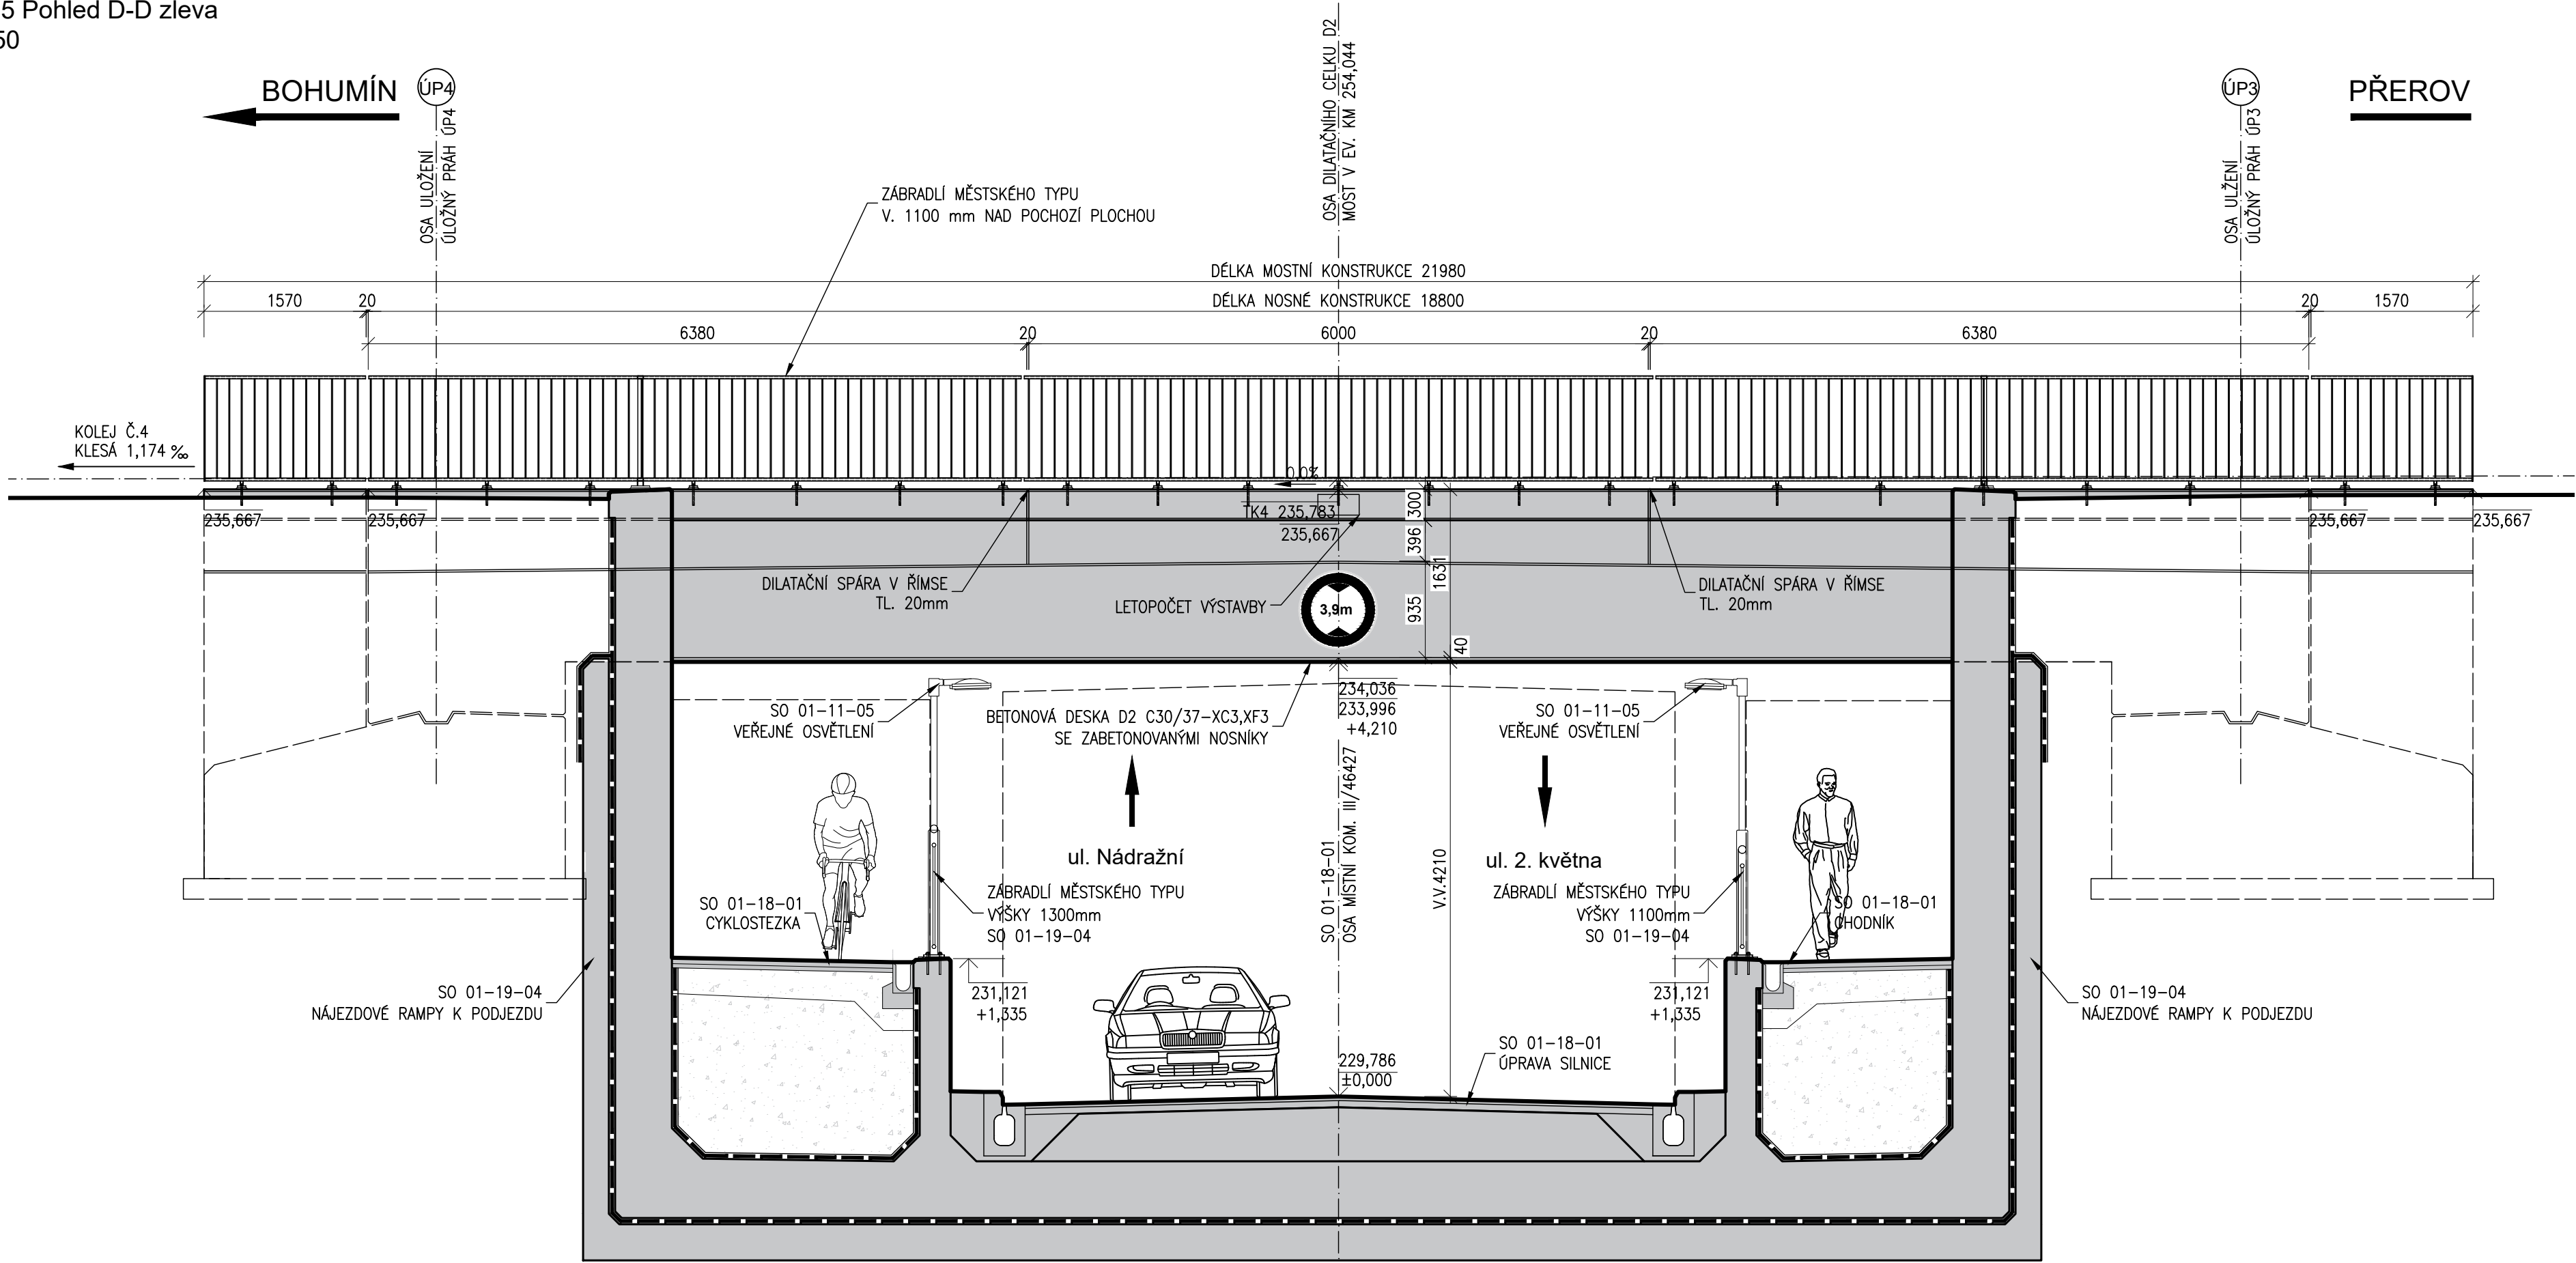


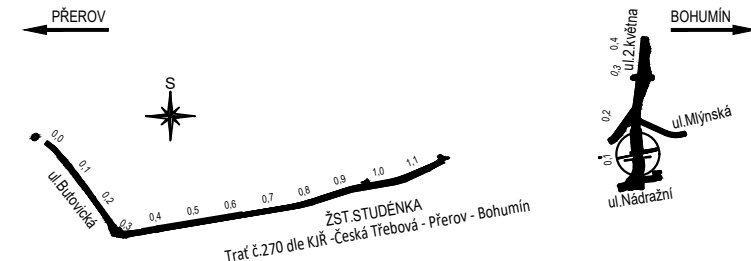





Náhrada přejezdu P6501 v km 245,044 trati Přerov – Bohumín
SO 01-19-01 Podjezd v km 245,004 trati Přerov – Bohumín
2.305 Pohled D-D zleva
M1:50



 <div>EVROPSKÁ UNIE Evropské strukturální a investiční fondy Operační program Doprava</div>		<div>Ministerstvo dopravy Státní fond dopravní infrastruktury</div> 	
Jiná ověření:		Paré:	
<div>Orientační schéma:</div> 		Razítko oprávněné osoby:	
Podpis:		Datum:	
Revize:	Datum:	Popis:	Kontroloval:
P01	10/2021	Odevzdání dokumentace k připomínkám	Ing. Radomír Hanák
P02	01/2022	Odevzdání dokumentace po připomínkách	Ing. Radomír Hanák
<div>Stavebník/Investor: Správa železnic, státní organizace</div> <div>Adresa: Dlážděná 1003/7, 110 00 Praha 1</div> <div>Zástupce investora: Stavební správa východ</div> <div>Adresa: Nerudova 1, 779 00 Olomouc</div> <div>SPRÁVA ŽELEZNIC</div>			
Zhotovitel díla:		SUDOP BRNO, spol. s r.o.	
Adresa:		Kounicova 26, 611 36 Brno	
Kontakt:		T: +420 972 625 804 E: sudop@sudop-brno.cz	
			
Zhotovitel objektu:		SUDOP BRNO, spol. s r.o.	
Adresa:		Kounicova 26, 611 36 Brno	
Kontakt:		T: +420 972 625 804 E: sudop@sudop-brno.cz	
			
Hlavní projektant (HIP):		Ing. Martin Mráz Ing. Petr Gregor	Specialista: Ing. Karel Pukl
Název stavby/akce:		Náhrada přejezdu P6501 v km 245,044 trati Přerov - Bohumín"	
		Označení investora: E617-S-4901/2020	
		Označení zhotovitele: 20138-01-0122	
Název části:		Mosty	
		Označení části: D.2.1.4.1	
Název objektu/díleč části:		Železniční most v km 245,043	
		Označení objektu/komplexu: SO 01-19-01	
Název přílohy:		Pohled D-D zleva	
Název díleč části přílohy:			
Odpovědný projektant:		Zpracovatel přílohy:	Měřítko: 1:50
Ing. Radomír Hanák		Ing. Markéta Lugerová	Formáty: 4 A4
Kraj:		Katastrální území:	TUDU:
Moravskoslezský		Studenka nad Odrou [758396]	1891 II
		Stupeň dokumentace: DSP+PDPS	
		Smluvní datum zpracování: 01/2022	
Označení investora:		Stupeň dokumentace:	Část:
S 6 6 2 2 0 4 9 0 1		D S P X	D 2 1 4 1
Označení zhotovitele:		Objekt:	Příloha:
20138-01-0122		S 0 0 1 1 9 0 1	X X
			2 - 3 0 5
			P 0 2
Prostor pro další informace			