


Náhrada přejezdu P6501 v km 245,044 trati Přerov – Bohumín
SO 01-19-01 Podjezd v km 245,004 trati Přerov – Bohumín
2.303 Podélný řez B-B v ose koleje č.1
M1:50

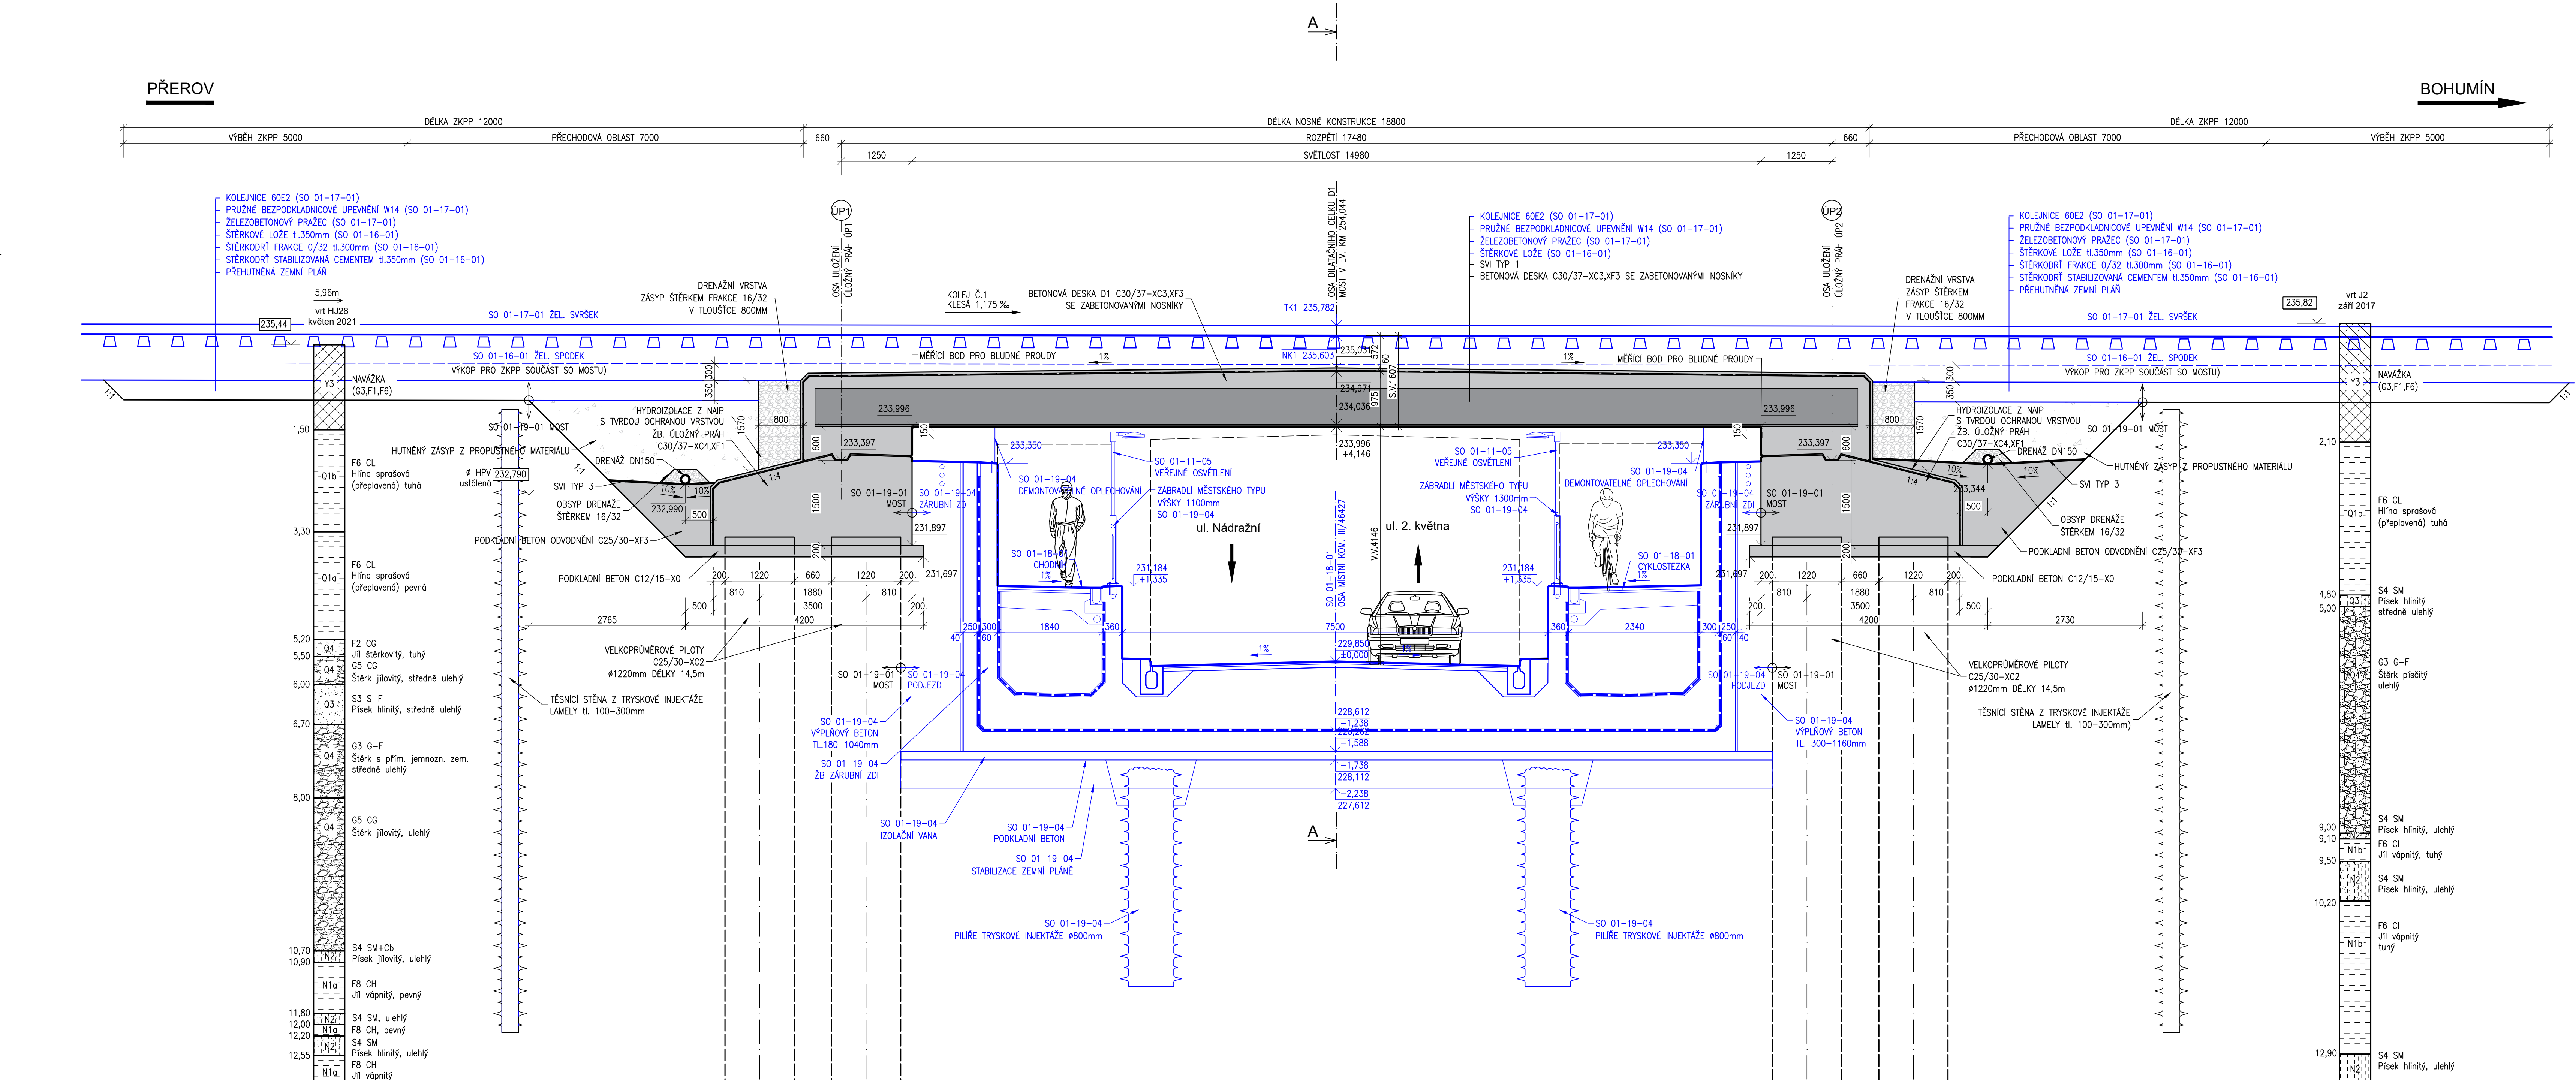

SOUVISEJÍCÍ OBJEKTY	
PS 01-28-01	Žst. Studénka, úprava SZZ
SO 01-16-01	Žst.Studénka železniční spodek
SO 01-17-01	Žst.Studénka železniční svršek
SO 01-19-04	Podjezd v km 245,043
SO 01-10-01	Přeložka a ochrana drážních sdělovacích kabelů
SO 01-10-02	Přeložka a ochrana kabelů CETIN
SO 01-10-03	Přeložka a ochrana kabelů M.NET
SO 01-11-05	Podjezd v km 245,044, osvětlení
SO 01-11-06	Podjezd v km 245,044, přípojka nn pro ČS dešťových vod
SO 01-34-01	Podjezd v km 245,044, čerpací stanice
SO 01-27-01	Podjezd v km 245,044, ochrany a přeložky vodovodů a kanalizací
SO 01-18-01	Úprava místní komunikace na ul. Nádražní a ul. 2. května k podjezdu v km 245,044 na trati Přerov – Bohumín
SO 01-01-01	ŽST. Studénka, úpravy trakčního vedení
SO 01-06-01	ŽST Studénka, úprava EOV
SO 01-06-02	ŽST Studénka, přeložky silnoproudých rozvodů SŽDC
SO 01-01-02	ŽST. Studénka, ukojení kovových konstrukcí

Jiná ověření:	
Paré:	
Orientační schéma:	
Razisko oprávněné osoby:	
Podpis: Datum:	
Revize:	Datum:
PO1	10/2023
PO2	01/2022
Popis:	
Odevzdání dokumentace k připomínkám	
Odevzdání dokumentace po připomínkách	
Kontroloval:	
Ing. Radomír Hanák	
Ing. Radomír Hanák	
Stavebník/Investor:	
Správa železnic, státní organizace	
Adresa:	
Diážděná 1003/7, 110 00 Praha 1	
Zástupce investora:	
Stavební správa východ	
Adresa:	
Nerudova 1, 779 00 Olomouc	
Zhotovitel díla:	
SUDOP BRNO, spol. s r.o.	
Adresa:	
Kounicova 26, 611 36 Brno	
Kontakt:	
T: +420 972 625 804	
E: sudop@sudop-brno.cz	
Zhotovitel objektu:	
SUDOP BRNO, spol. s r.o.	
Adresa:	
Kounicova 26, 611 36 Brno	
Kontakt:	
T: +420 972 625 804	
E: sudop@sudop-brno.cz	
Hlavní projektant (HIP):	
Ing. Martin Mráz	
Ing. Petr Gregor	
Specialista:	
Ing. Karel Pukl	
Název stavby/akce:	
Náhrada přejezdu P6501 v km 245,044 trati Přerov - Bohumín"	
Označení investora:	
E617-S-4901/2020	
Označení zhotovitele:	
2013B-01-0122	
Název části:	
Mosty	
Označení části:	
D.2.1.4.1	
Název objektu/díle části:	
Železniční most v km 245,043	
Označení objektu/komplexu:	
SO 01-19-01	
Název přílohy:	
Podélný řez B-B v ose koleje č.1	
Číslo přílohy:	
2.303	
Název díle části přílohy:	
Název díle části přílohy:	
Měřítko: 1:50	
Formáty: 12 A4	
Stupeň dokumentace:	
DSP+PDPS	
Kraj:	
Katastrální území:	
Studenka nad Odrou [758396]	
1891 11	
Smluvní datum zpracování:	
01/2022	
Ověření investora:	
Stupeň dokumentace:	
Číslo:	
Objekt:	
Podpis:	
Příloha:	
Stav:	
Prostor pro další informace	