


SITUACE OBJÍZDNÝCH TRAS Y PRO SO 53-20-01
ŽELEZNIČNÍ MOST V EV. KM 47,684
1:7 500

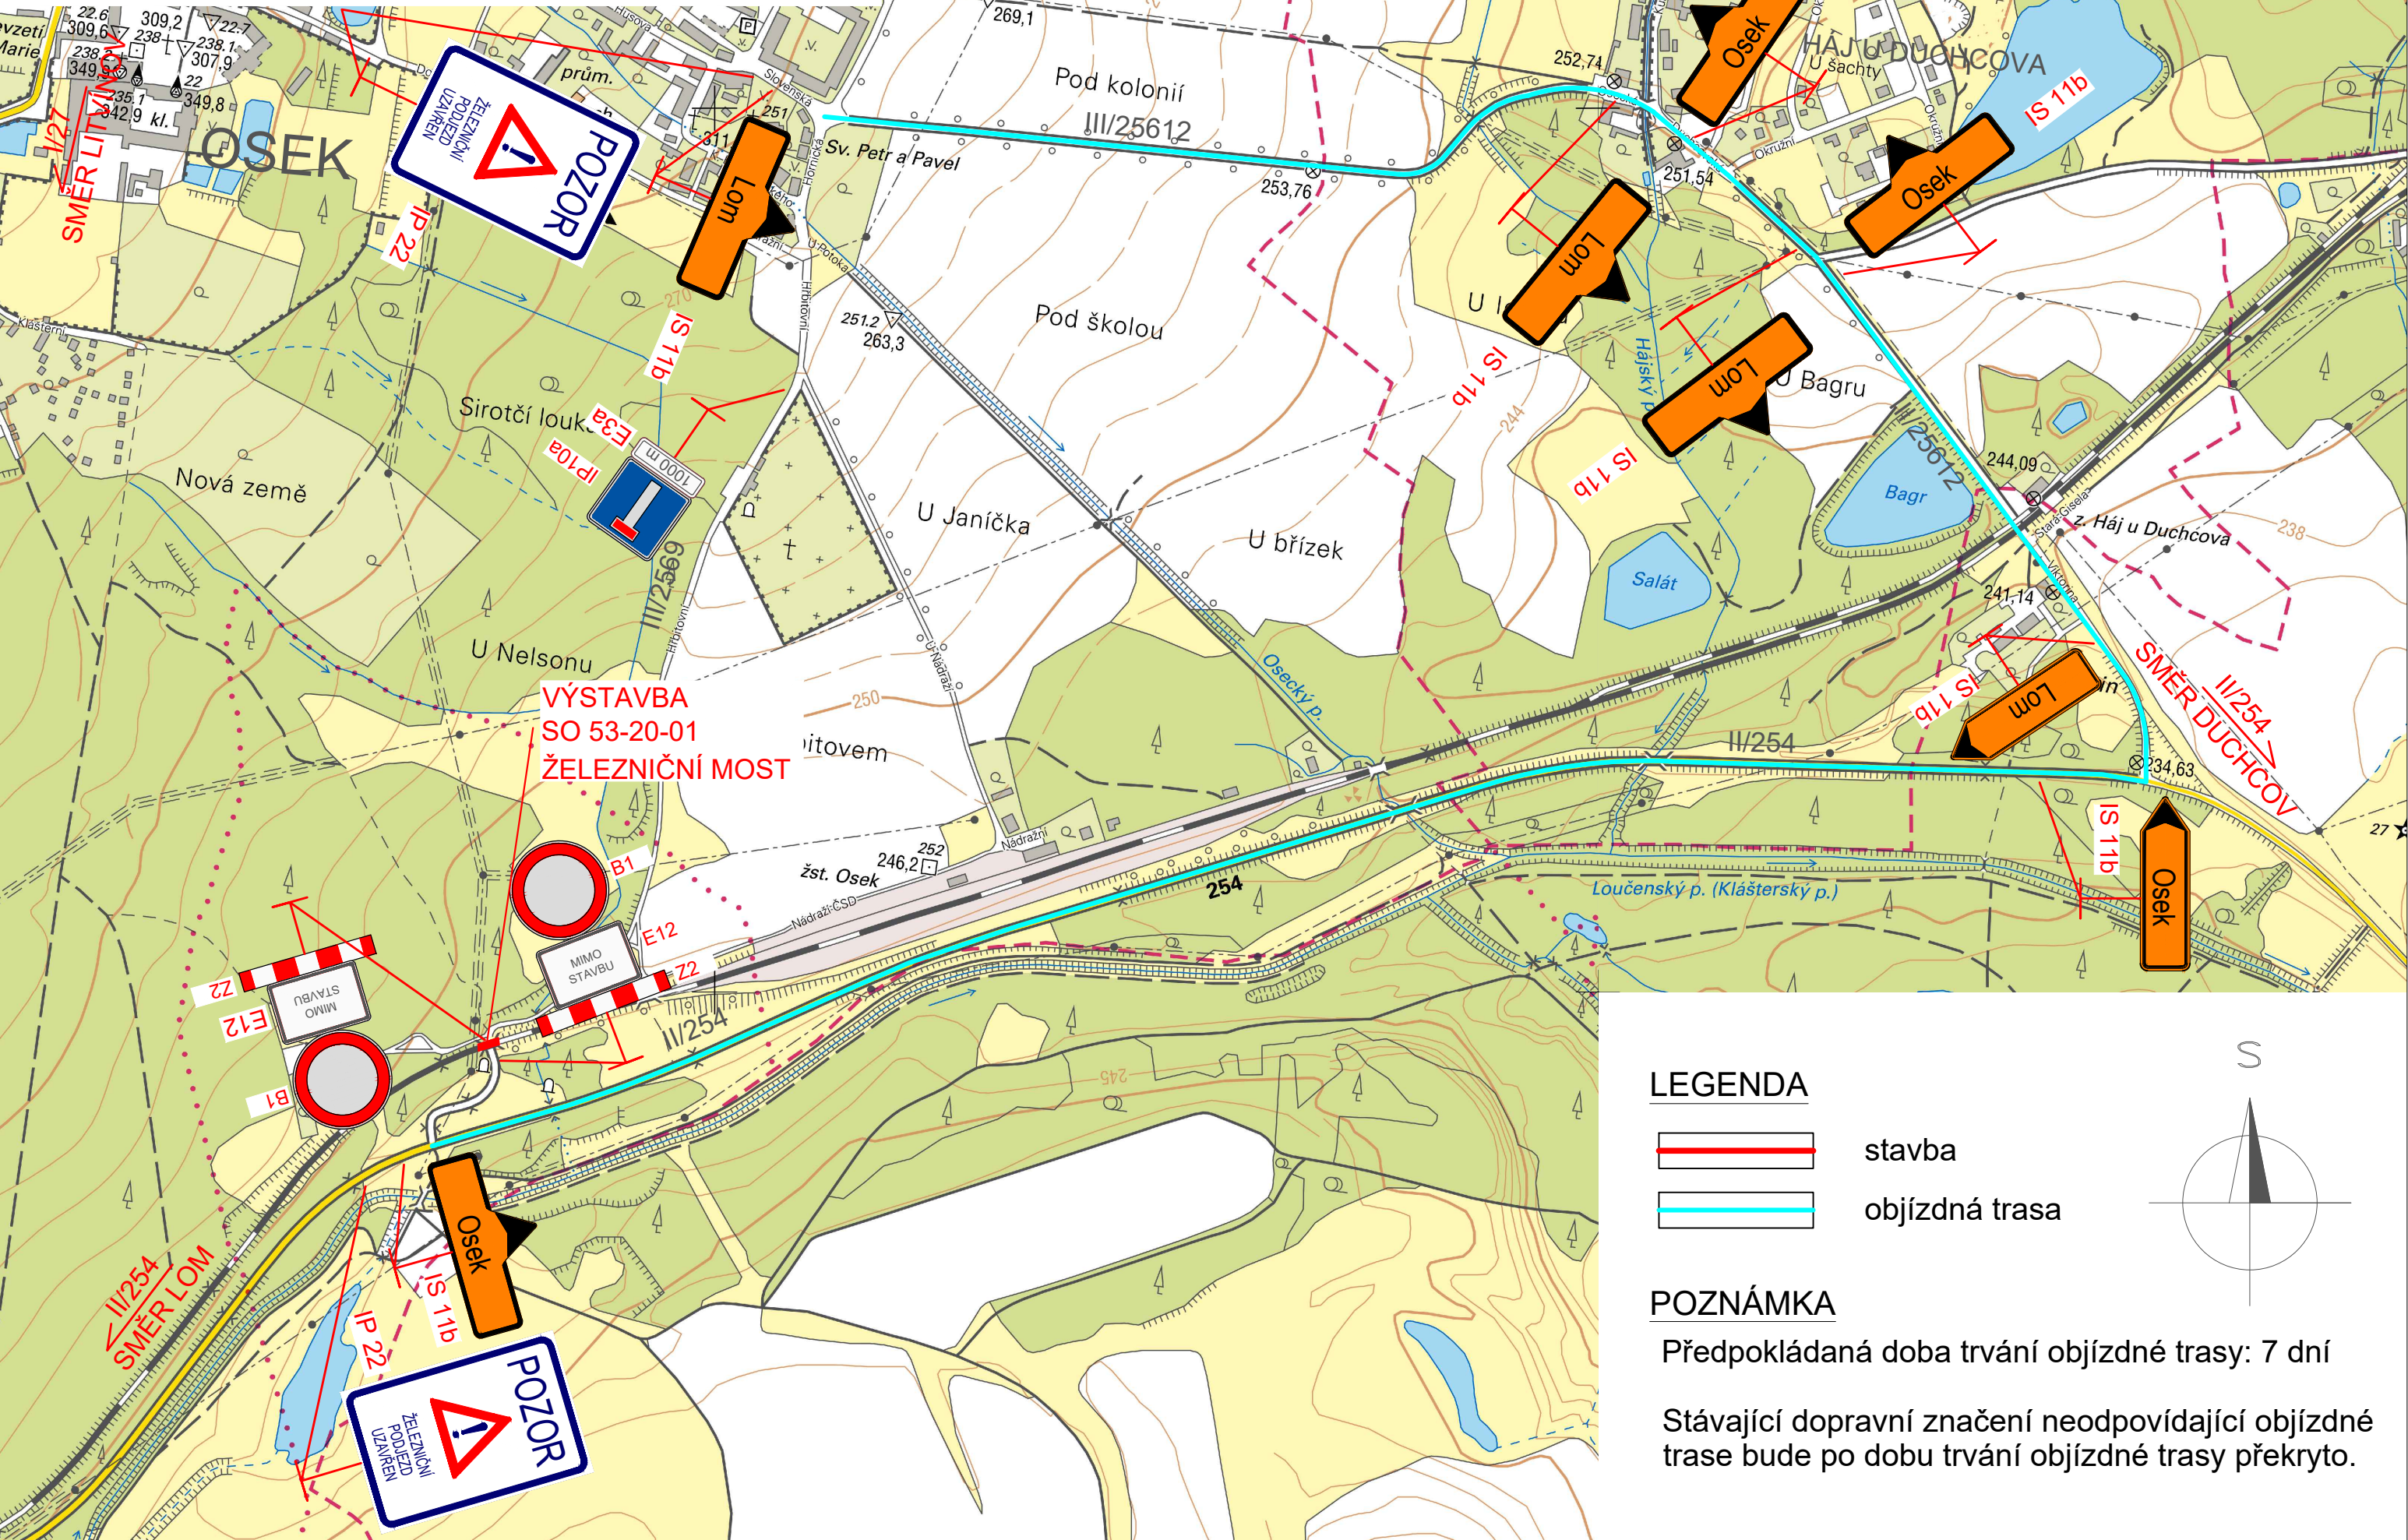

03			
02			
01			
REVIZE	POPIS	DATUM	PODPIS

OBJEDNATEL	
SPRÁVA ŽELEZNIČNÍ DOPRAVNÍ CESTY, STÁTNÍ ORGANIZACE DLÁŽDĚNÁ 1003/7, 110 00 PRAHA 1	
STAVEBNÍ SPRÁVA ZÁPAD, SOKOLOVSKÁ 1955/278, 190 00 PRAHA 9	

ELTODO, a.s.

Novodvorská 1010/14, 142 01 Praha 4



SAGASTA s.r.o.

SÍDLO: NOVODVORSKÁ 1010/414, 142 00 PRAHA 4

IČ: 045 98 555

DIČ: CZ045 98 555



SAGASTA

ODPOVĚDNÝ PROJEKTANT	VYPRACOVAL	KONTROLA	HIP
ING. ZUZANA BIELA	DAVID SUCHÁNEK	ING. VÍT HOZNOUR	ING. EMIL ŠPAČEK
PODPIS	PODPIS	PODPIS	PODPIS

OBSAH

REVITALIZACE A ELEKTRIZACE TRATI OLDŘICHOV U DUCHCOVA - LITVÍN

NÁZEV PŘÍLOHY

SITUACE OBJÍZDNÉ TRASY PRO SO 53-20-01

JTSK

ČÍSLO SOUPRAVY

Bpv

ČÍSLO ZAKÁZKY

116 009

DOKUMENTACE

P

MĚŘÍTKO

1: 7 500

DATUM

10/2017

POČET FORMÁTŮ

ČÁST

B.8

ČÍSLO PŘÍLOHY

1

DOKUMENTACI LZE UŽÍVAT POUZE VE SMYSLU PŘÍSLUŠNÉ SMLOUVY O DÍLO. VÝKRES, ČI JEHO ČÁST, MŮŽE BÝT KOPIROVÁN NEBO JINÝM ZPŮSOBEM ROZŠÍŘOVÁN POUZE PO PŘEDCHOZÍM SOUHLASU ELTODO, a.s.