


SITUACE OBJÍZDNÉ TRASY PRO 53-33-01.7 ŽELEZNIČNÍ MOST V EV. KM 51,567  
1:10 000

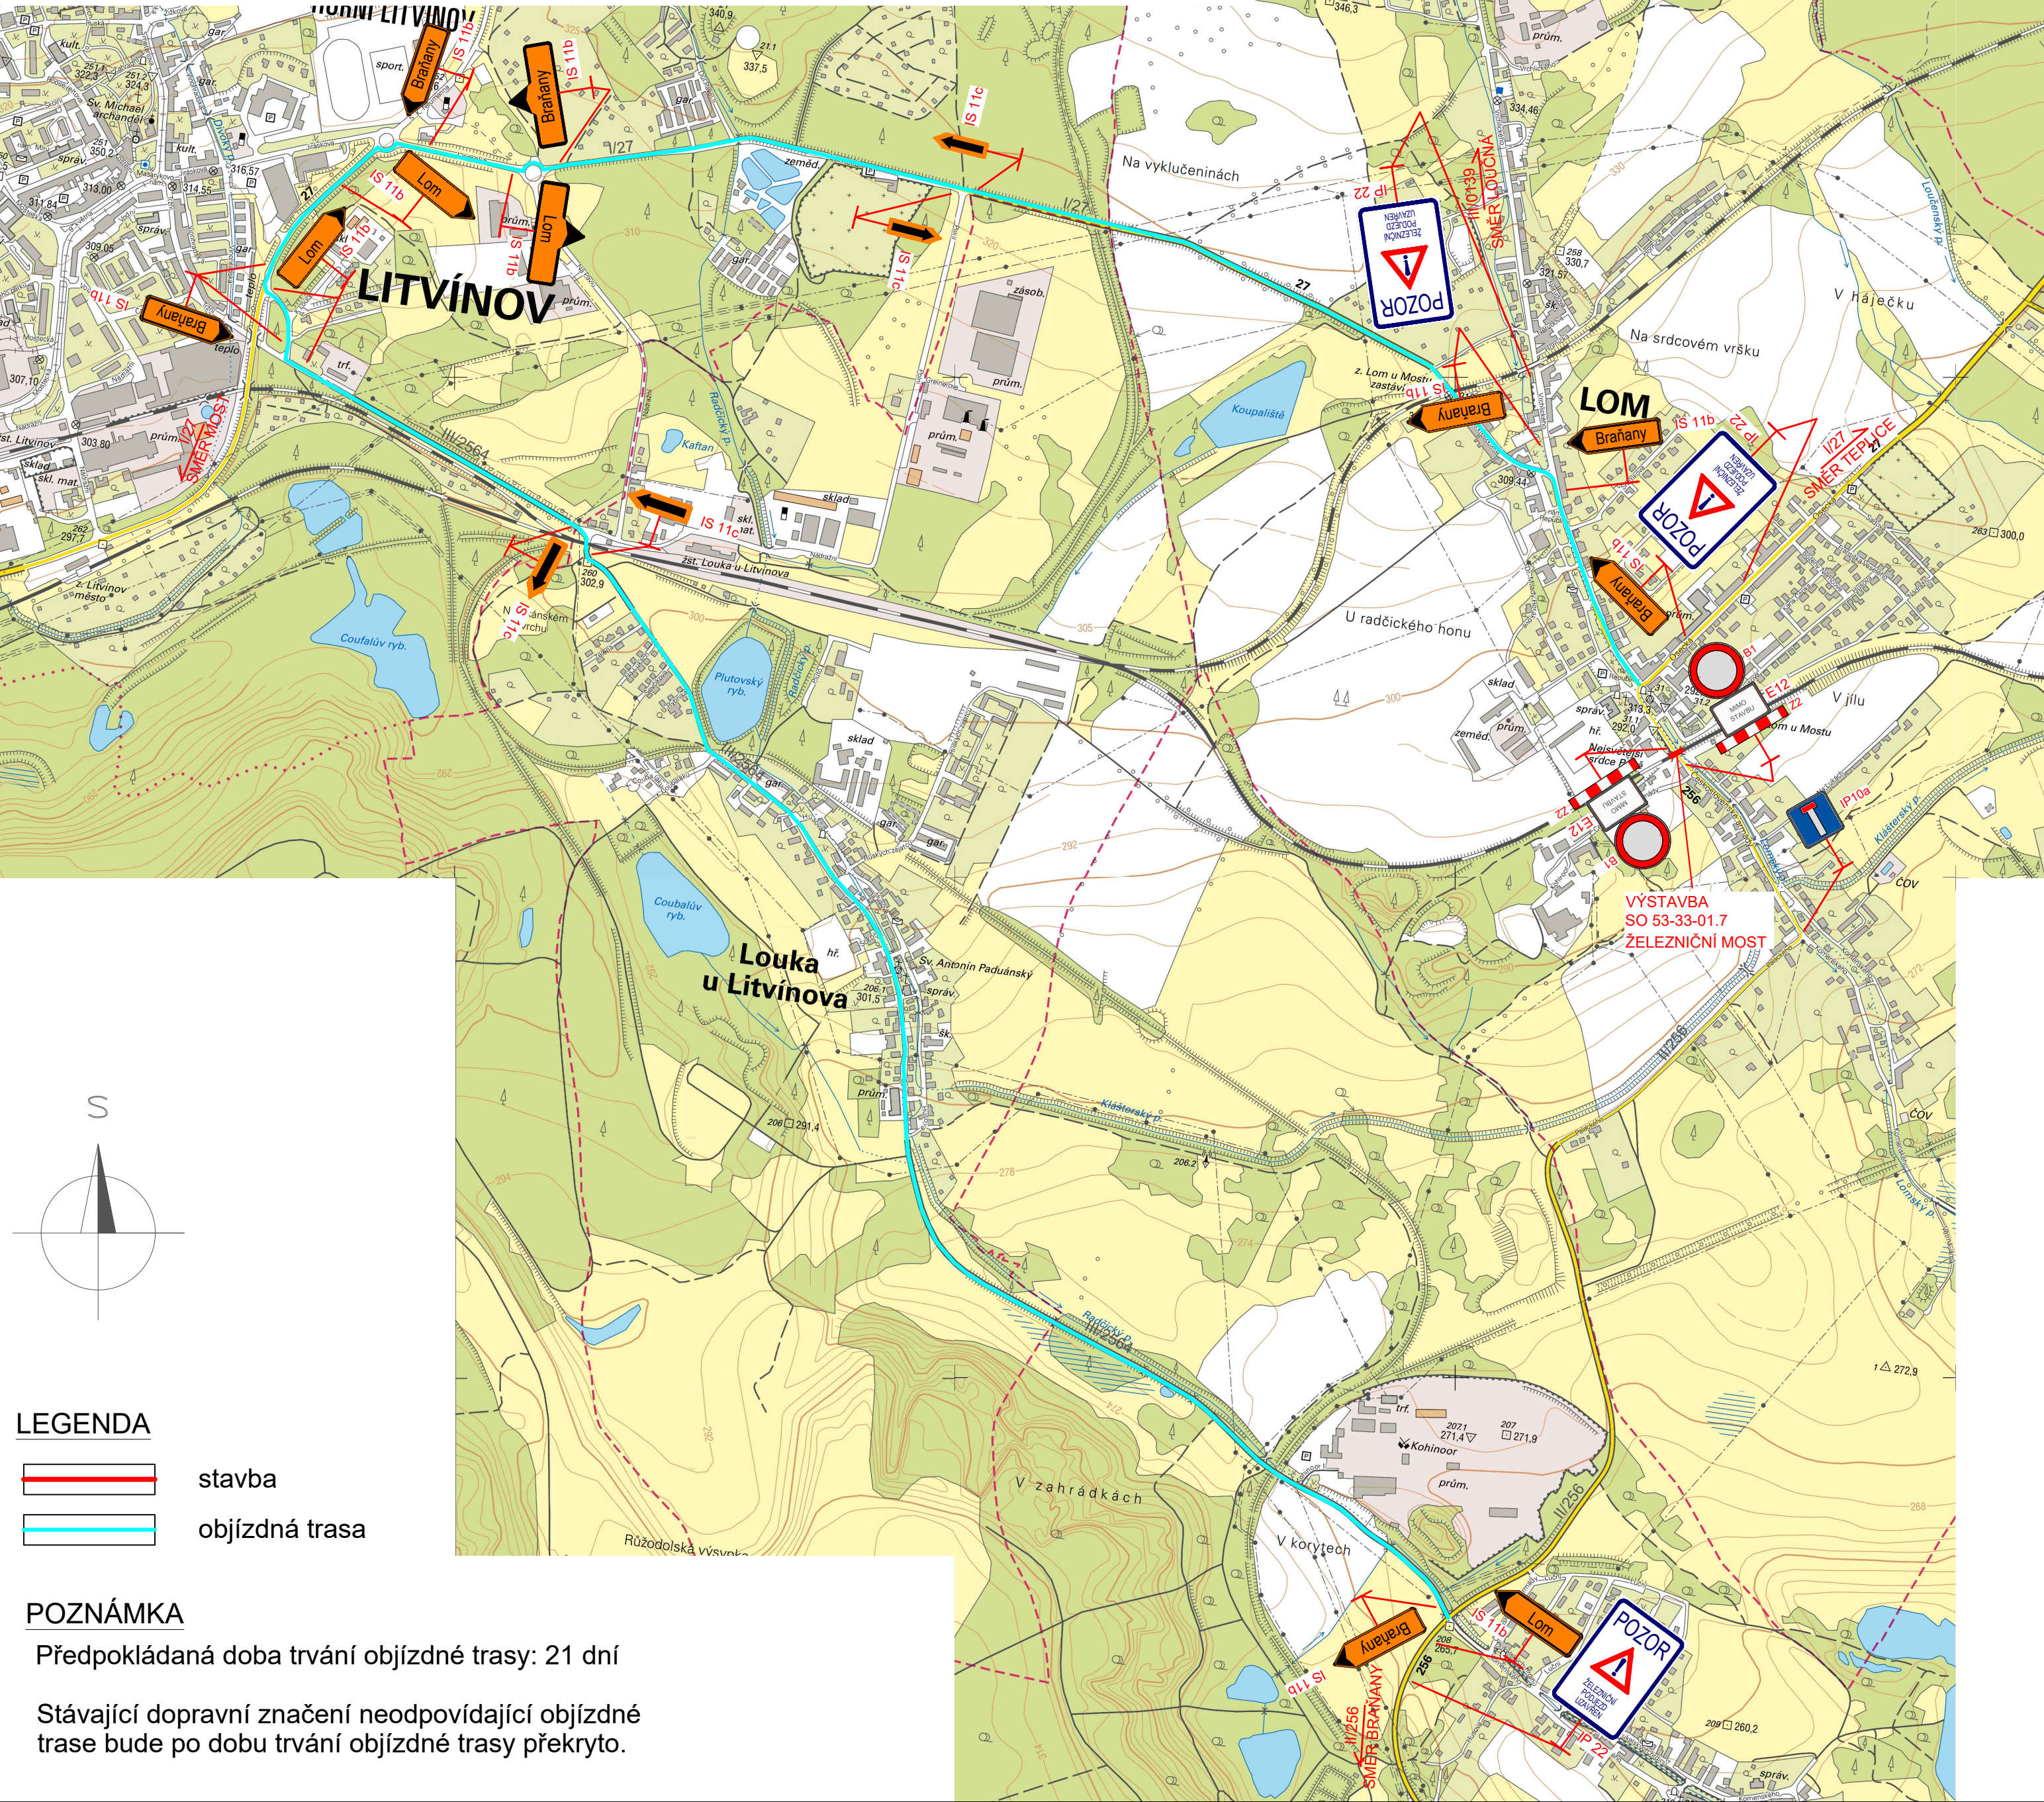

03			
02			
01			
REVIZE	POPIS	DATUM	PODPIS

OBJEDNATEL	
SPRÁVA ŽELEZNIČNÍ DOPRAVNÍ CESTY, STÁTNÍ ORGANIZACE DLÁŽDĚNÁ 1003/7, 110 00 PRAHA 1	
STAVEBNÍ SPRÁVA ZÁPAD, SOKOLOVSKÁ 1955/278, 190 00 PRAHA 9	

ELTODO, a.s.  
Novodvorská 1010/14, 142 01 Praha 4



SAGASTA s.r.o.  
SÍDLLO: NOVODVORSKÁ 1010/14, 142 00 PRAHA 4  
IČ: 045 98 555      DIČ: CZ045 98 555

SAGASTA

ODPOVĚDNÝ PROJEKTANT ING. ZUZANA BIELA	VYPRACOVAL DAVID SUCHÁNEK	KONTROLA ING. VÍT HOZNOUR	HIP ING. EMIL ŠPAČEK
PODPIS	PODPIS	PODPIS	PODPIS

OBSAH

REVITALIZACE A ELEKTRIZACE TRATI OLDŘICHOV U DUCHCOVA - LITVÍNŮV

NÁZEV PŘÍLOHY  
SITUACE OBJÍZDNÉ TRASY PRO SO 53-33-01.7

ČÍSLO ZAKÁZKY  
DOKUMENTACE  
MĚŘÍTKO  
DATUM  
POČET FORMÁTŮ

ČÍSLO PŘÍLOHY

B.82

DOKUMENTACI LZE UŽÍVAT POUZE VE SMYSLU PŘÍSLUŠNÉ SMLOUVY O DÍLO, VÝKRES, ČI JEHO ČÁST, MŮŽE BÝT KOPÍROVÁN NEBO JINÝM ZPŮSOBEM ROZŠÍŘOVÁN POUZE PO PŘEDCHOZÍM SOUHLASU ELTODO, a.s.