REVIZE	POPIS	DATUM	PODPIS
03			
02			
01			

STÁVAJÍCÍ STAV

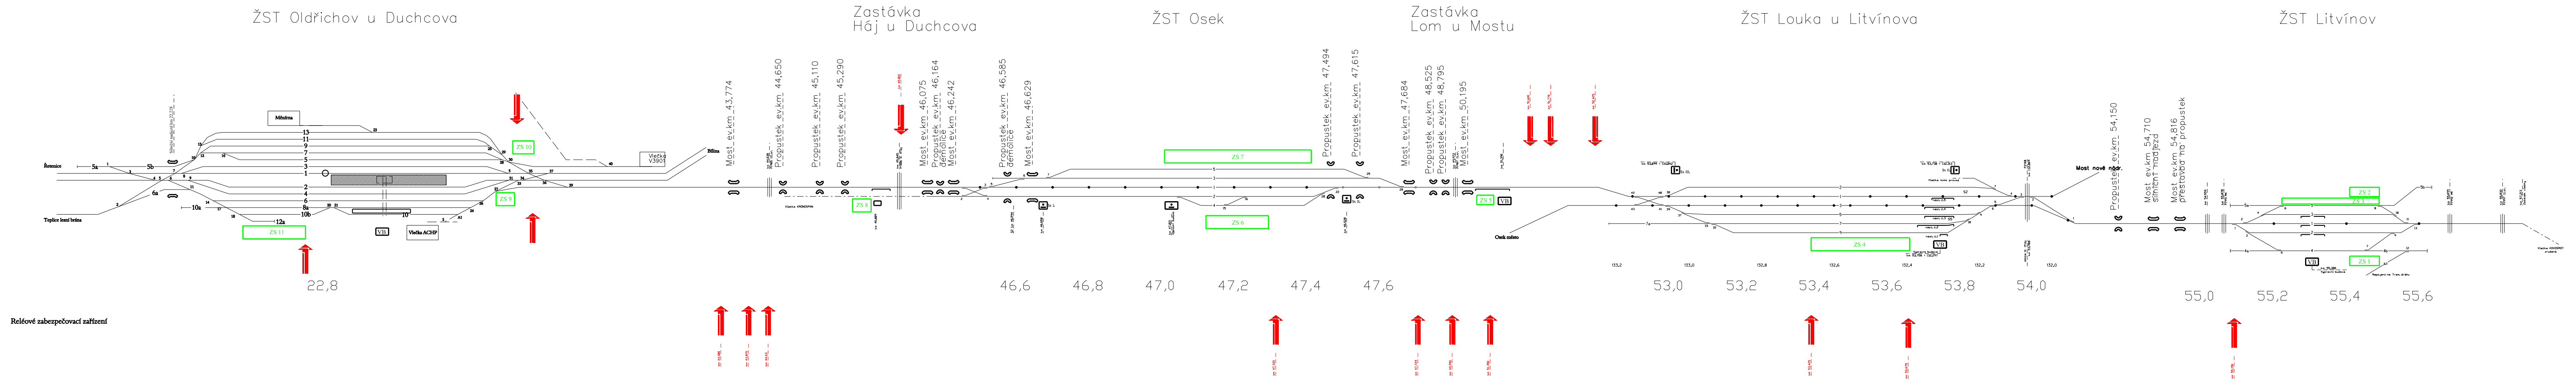
ŽST Oldřichov u Duchcova
Zastávka Háj u Duchcova
ŽST Osek
Zastávka Lom u Mostu
ŽST Louka u Litvínova
ŽST Litvínov
Řetenice
Teplice lesní brána
Měnírna
Silniční nadjezd km 22,228
Vlečka ACHP
VB
Vlečka V3901
Bílina
ZS 1
ZS 2
ZS 3
ZS 4
ZS 5
ZS 6
ZS 7
ZS 8
ZS 9
ZS 10
ZS 11
Most ev.km 43,774
Propustek ev.km 44,650
Propustek ev.km 45,110
Propustek ev.km 45,290
Vlečka KRONOSPAN
Most ev.km 46,075
Propustek ev.km 46,164 demolice
Most ev.km 46,242
Propustek ev.km 46,585 demolice
Most ev.km 46,629
Propustek ev.km 47,494
Propustek ev.km 47,615
Most ev.km 47,684
Propustek ev.km 48,525
Propustek ev.km 48,795
Most ev.km 50,195
Osek město
Vlečka mimo provoz
Výpravní budova
Most nové nádr.
Propustek ev.km 54,150
Most ev.km 54,710 silniční nadjezd
Most ev.km 54,816 přestavba na propustek
Napojení na Tram. dráhu
Vlečka KOVOSROT zrušená
22,8
46,6
46,8
47,0
47,2
47,4
47,6
53,0
53,2
53,4
53,6
53,8
54,0
55,0
55,2
55,4
55,6
Reléové zabezpečovací zařízení

LEGENDA:

- RUŠENÉ KOLEJE A VÝHYBKY
- NOVÉ KOLEJE A VÝHYBKY, MOST, PROPUSTEK
- PROVIZORNÍ PROPOJENÍ
- DOKONČENÁ ČÁST
- TB NOVÁ TECHNOLOGICKÁ BUDOVA
- VB VÝPRAVNÍ BUDOVA
- ZS ZAŘÍZENÍ STAVENIŠTĚ
- PŘEJEZD, PŘECHOD
- MOSTNÍ OBJEKT
- PROPUSTEK
- km 55,150 PŘÍSTUP NA STAVENIŠTĚ

OBJEDNATEL

SPRÁVA ŽELEZNIČNÍ DOPRAVNÍ CESTY, STÁTNÍ ORGANIZACE
DLÁŽDĚNÁ 1003/7, 110 00 PRAHA 1

STAVEBNÍ SPRÁVA ZÁPAD, SOKOLOVSKÁ 1955/278, 190 00 PRAHA 9

SAGASTA s.r.o.
SÍDLO: NOVODVORSKÁ 1010/14, 142 00 PRAHA 4
IČ: 045 98 555 DIČ: CZ045 98 555

SAGASTA

ODPOVĚDNÝ PROJEKTANT	VYPRACOVAL	KONTROLA	HIP
ING. EMIL ŠPAČEK	ING. ZBYŇEK BUDIŠ	ING. STANISLAV RÝZNAR	ING. EMIL ŠPAČEK
PODPIS	PODPIS	PODPIS	PODPIS

OBSAH

REVITALIZACE A ELEKTRIZACE TRATI
OLDŘICHOV U DUCHCOVA - LITVÍNOV
Plán organizace výstavby

Schéma stavebních postupů, stávající stav

JTSK	Bpv
ČÍSLO SOUPRAVY	
ČÍSLO ZAKÁZKY	116 009
DOKUMENTACE	P
MĚŘÍTKO	-
DATUM	12/2017
POČET FORMÁTŮ	7x A4
ČÁST	F.4
ČÍSLO PŘÍLOHY	1

DOKUMENTACI LZE UŽÍVAT POUZE VE SMYSLU PŘÍSLUŠNÉ SMLOUVY O DÍLO. VÝKRES, ČI JEHO ČÁST, MŮŽE BÝT KOPÍROVÁN NEBO JINÝM ZPŮSOBEM ROZŠIŘOVÁN POUZE PO PŘEDCHOZÍM SOUHLASU ELTODO, a.s.