


SITUACE OBJÍZDNÉ TRASY PRO SO 55-22-01 SILNIČNÍ MOST V EV. KM 54,710
1:7 500

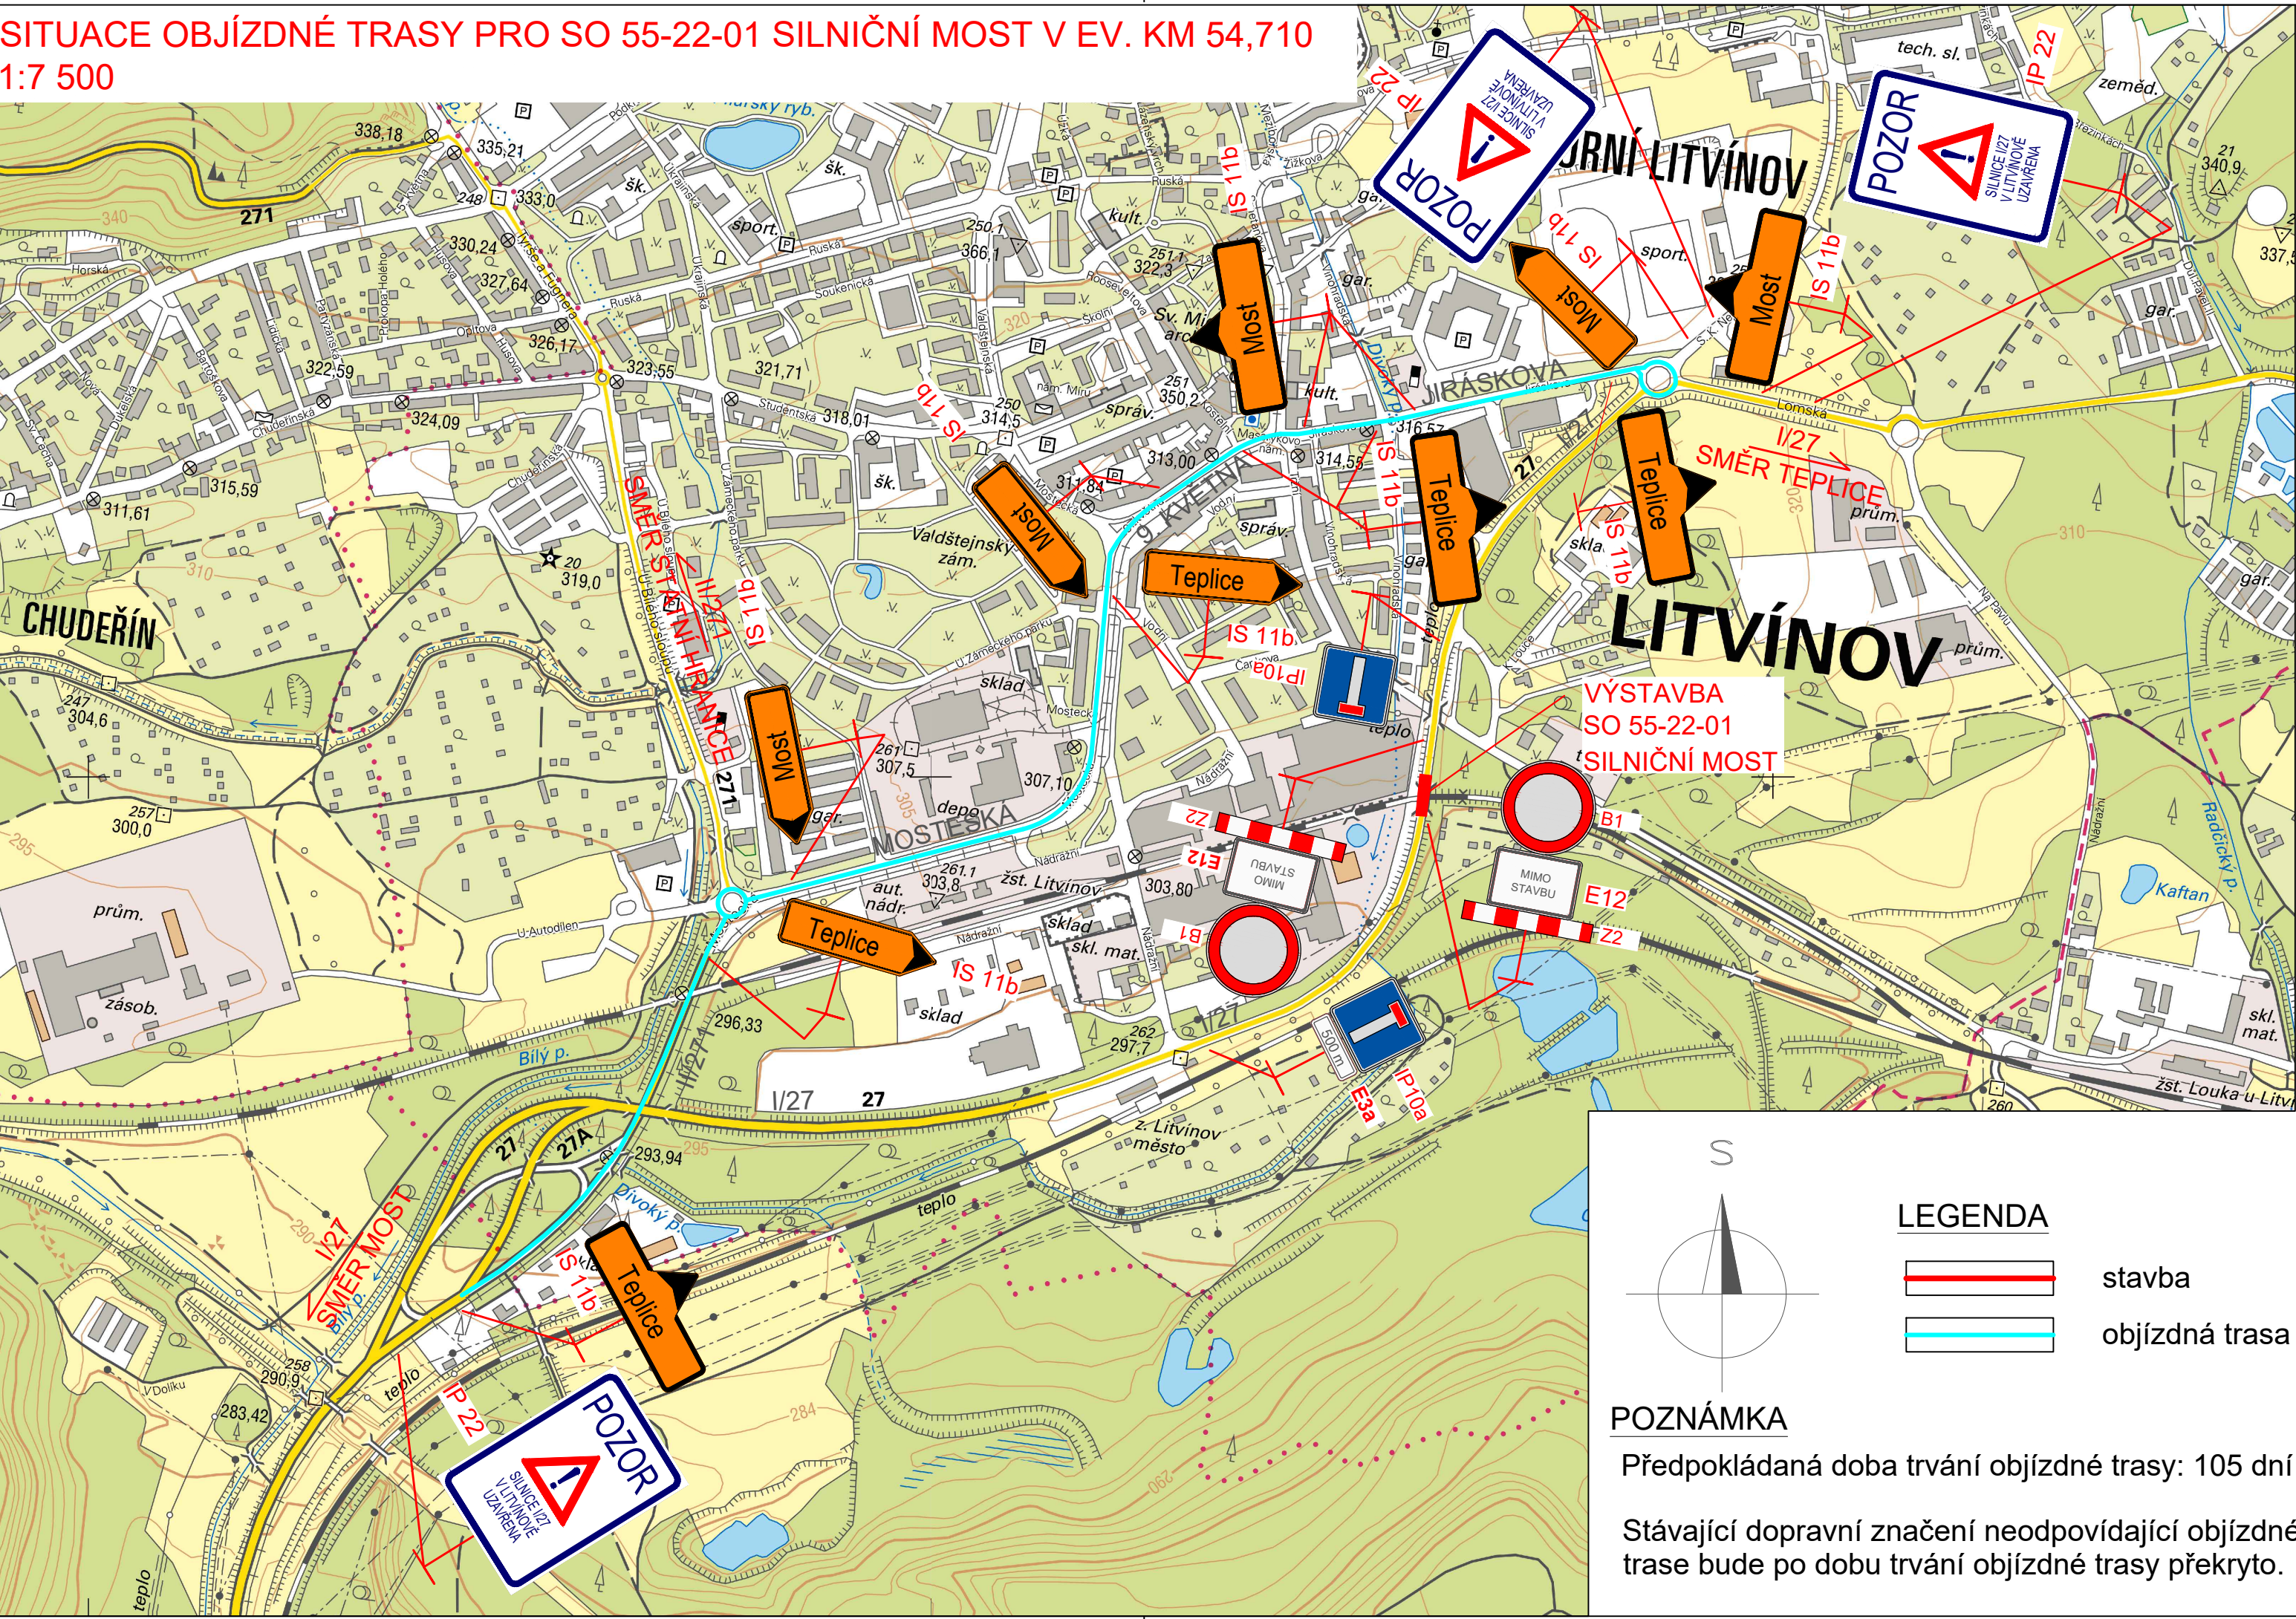

03			
02			
01			
REVIZE	POPIS	DATUM	PODPIS

OBJEDNATEL
SPRÁVA ŽELEZNIČNÍ DOPRAVNÍ CESTY, STÁTNÍ ORGANIZACE DLÁŽDĚNÁ 1003/7, 110 00 PRAHA 1
STAVEBNÍ SPRÁVA ZÁPAD, SOKOLOVSKÁ 1955/278, 190 00 PRAHA 9



ELTODO, a.s. Novodvorská 1010/14, 142 01 Praha 4		JTSK ČÍSLO SOUPRAVY
SAGASTA s.r.o. SÍDLO: NOVODVORSKÁ 1010/14, 142 00 PRAHA 4 IČ: 045 98 555		Bpv
ODPOVĚDNÝ PROJEKTANT ING. ZUZANA BIELA	VYPRACOVAL DAVID SUCHÁNEK	KONTROLA ING. VÍT HOZNOUR
PODPIS	PODPIS	PODPIS
OBSAH		
REVITALIZACE A ELEKTRIZACE TRATI OLDŘICHOV U DUCHCOVA - LITVÍNŮV		
NÁZEV PŘÍLOHY	ČÍSLO PŘÍLOHY	
SITUACE OBJÍZDNÉ TRASY PRO SO 55-22-01	B.8	
DOKUMENTACI LZE UŽÍVAT POUZE VE SMYSLU PŘÍSLUŠNÉ SMLOUVY O DÍLO. VÝKRES, ČI JEHO ČÁST, MŮŽE BÝT KOPIROVÁN NEBO JINÝM ZPŮSOBEM ROZŠÍŘOVÁN POUZE PO PŘEDCHOZÍM SOUHLASU ELTODO, a.s.		3