


SCHÉMA TK, HDPE, DOK A DK

TÝNIŠTĚ N. O. - BOLEHOŠŤ

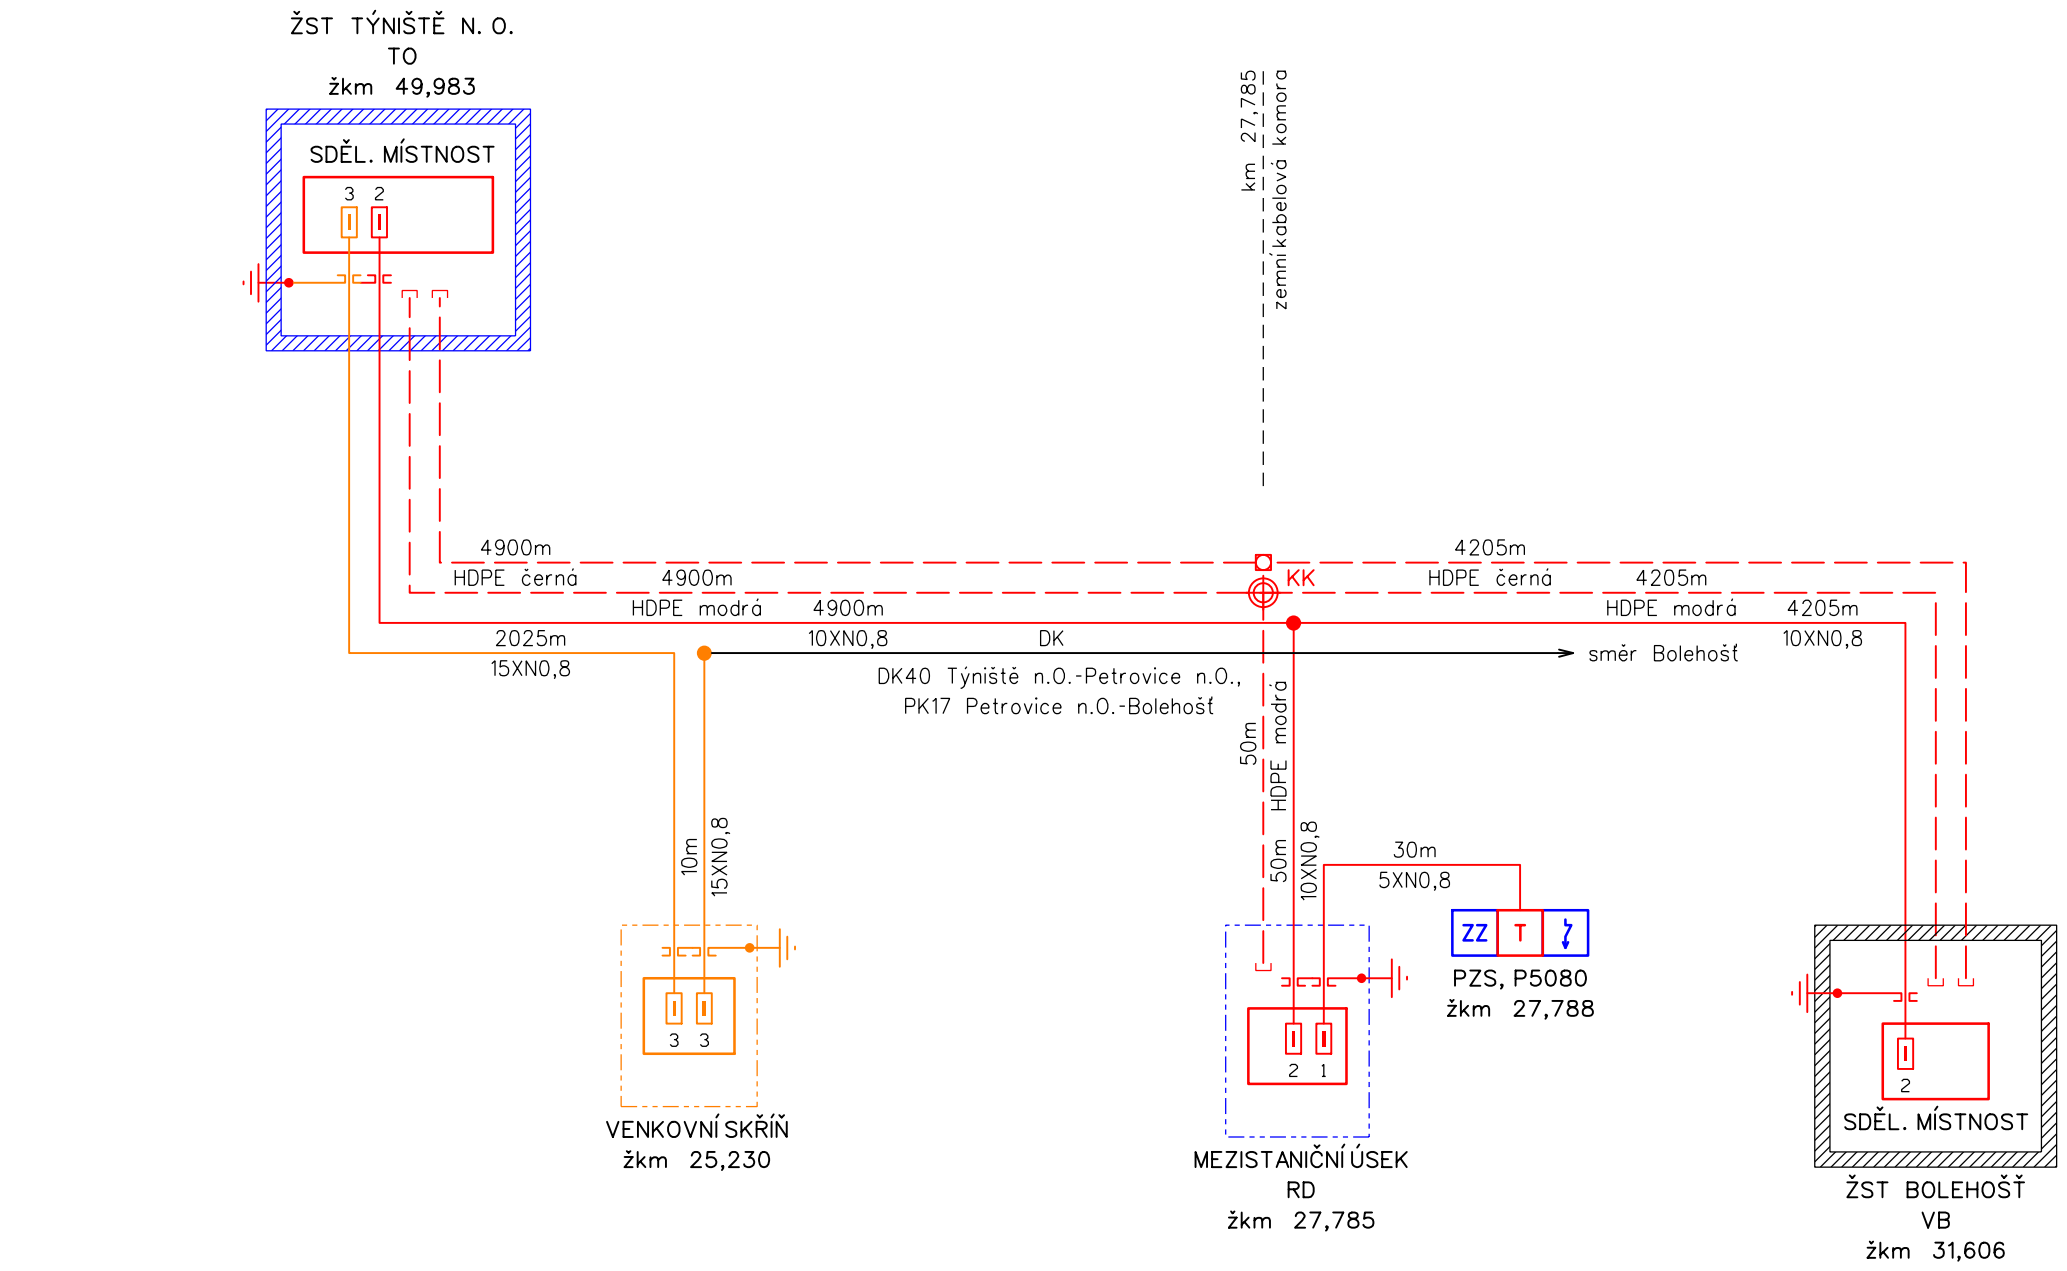

LEGENDA:


- řeší PS 03-02-24-51 Týniště n. O. - Bolehošť, TK, HDPE
- řeší PS 03-02-24-52 Týniště n. O. - Bolehošť, úpravy stáv. kabelů SŽDC
- řeší jiný PS nebo SO této stavby
- rušené zařízení
- stávající stav

VYSVĚTLIVKY:

- Metalický kabel typu TCEPKPFLEZE
- Ochranná trubka HDPE 40/33
- Optický kabel SM
- Kabelová komora KK
- Ukončení kabelů zářezovou technikou (ochrana vedeníbleskojistkami)
- Optický rozvaděč OR
- Rezerva na kabelu (R=30metrů)
- Venkovní telefonní objekt - sloupek, skříňka

SCHÉMA TK, HDPE, DOK A DK

BOROHRÁDEK - TÝNIŠTĚ N. O., TÝNIŠTĚ N. O. - TŘEBECHOVICE P. O., TÝNIŠTĚ N. O. - ČASTOLOVICE

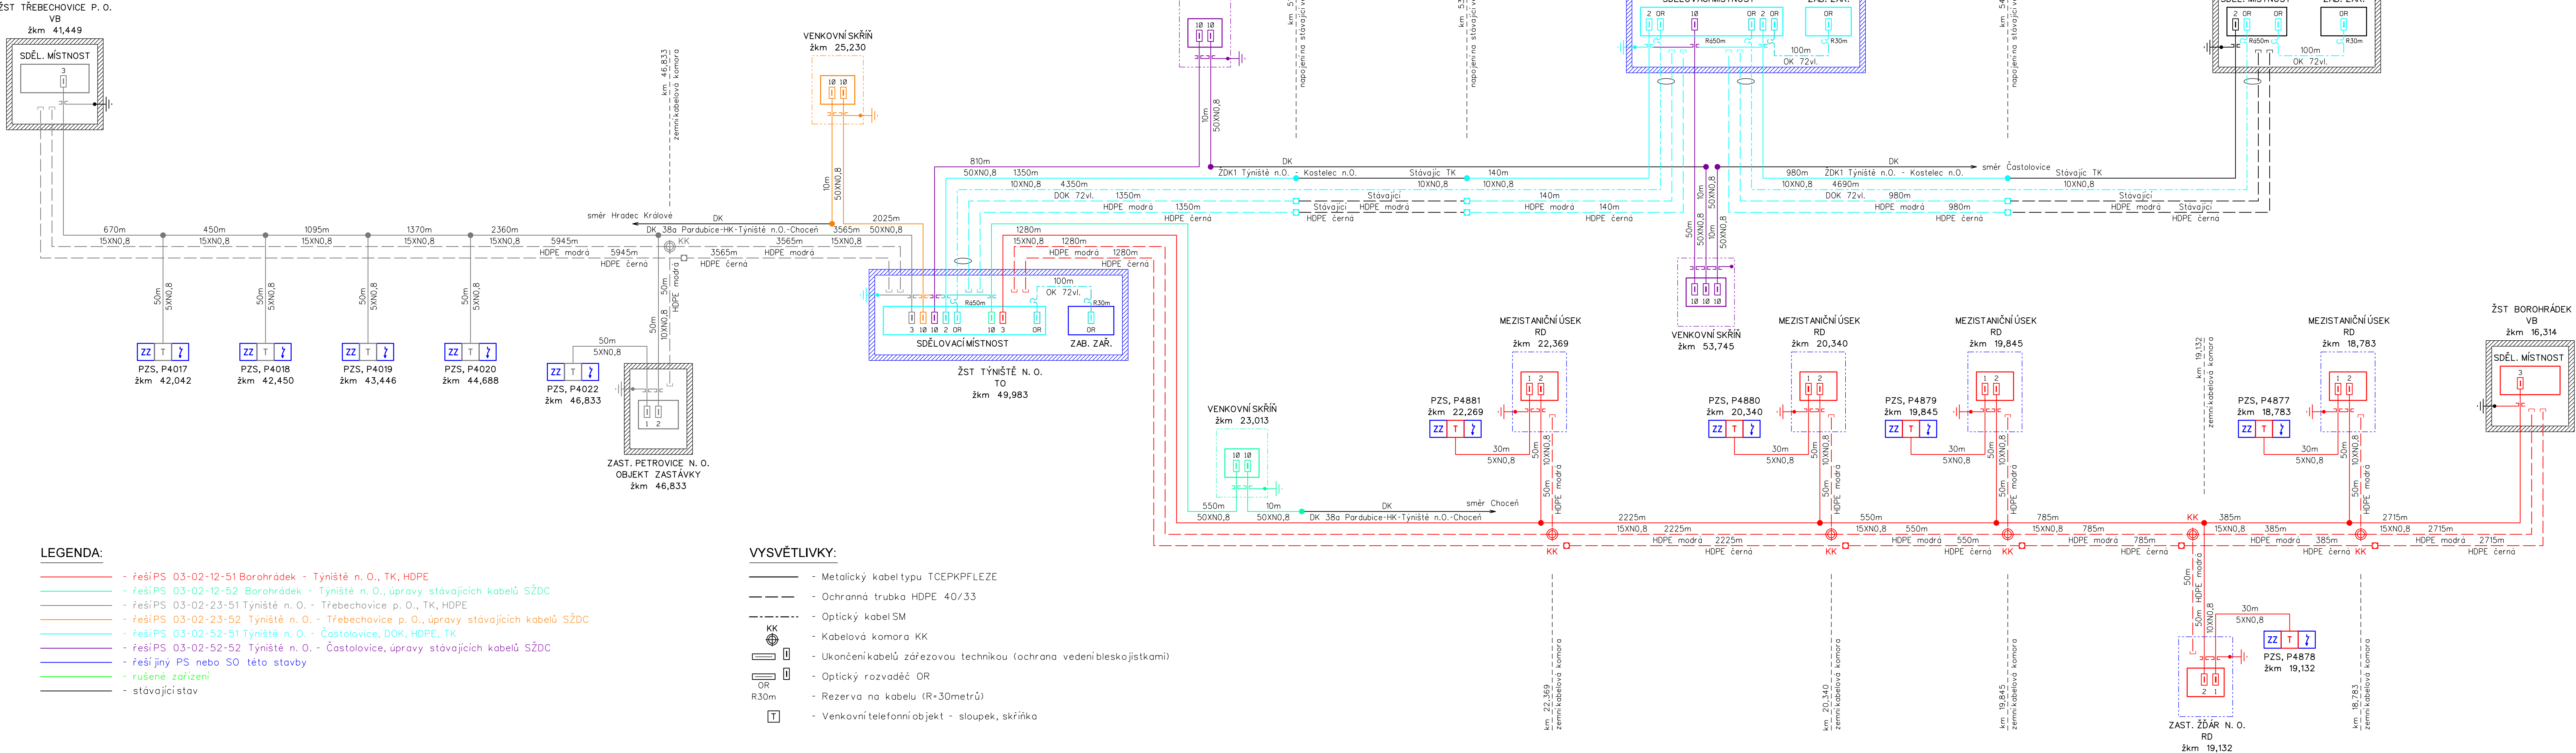

LEGENDA:

- řeší PS 03-02-12-51 Boroohrádek - Týniště n. O., TK, HDPE
- řeší PS 03-02-12-52 Boroohrádek - Týniště n. O., úpravy stávajících kabelů SŽDC
- řeší PS 03-02-23-51 Týniště n. O. - Třebouchovice p. O., TK, HDPE
- řeší PS 03-02-52-52 Týniště n. O. - Třebouchovice p. O., úpravy stávajících kabelů SŽDC
- řeší PS 03-02-52-51 Týniště n. O. - Častolovice, DOK, HDPE, TK
- řeší PS 03-02-52-52 Týniště n. O. - Častolovice, úpravy stávajících kabelů SŽDC
- řeší jiný PS nebo SO této stavby
- rušené zařízení
- stávající stav

VYSVĚTLIVKY:

- Metalický kabel typu TCEPKPFLEZE
- Ochranná trubka HDPE 40/33
- Optický kabel SM
- Kabelová komora KK
- Ukončení kabelů zářezovou technikou (ochrana vedeníbleskojistkami)
- Optický rozvaděč OR
- Rezerva na kabelu (R=30metrů)
- Venkovní telefonní objekt - sloupek, skříňka

Po připomínkách 03/2018

VÝŠKOVÝ SYSTÉM Bpv SOUŘADNICOVÝ SYSTÉM S-JTSK

Číslo změny:	Obsah změny:	Datum změny:
01	-	-
02	-	-
03	-	-

Objednatel:	SŽDC, s.o. Dlážděná 1003/7, 110 00 Praha 1 tel.: +420 222 335 777 e-mail: szdc@szdc.cz
-------------	---

Generální projektant:	SUDOP PRAHA a.s. Olšanská 1a, 130 80 Praha 3 tel.: +420 267 094 111 e-mail: praha@sudop.cz	Hlavní inženýr projektu:	ING. MARTIN RAIBR
		Garant profese:	ING. MARTIN RAIBR

Středisko:			
ELEKTROTECHNIKY, TRAKCE, SDĚLOVACÍ A ZABEZPEČOVACÍ TECHNIKY			
Vedoucí střediska:	Odpovědný projektant SO, IO, PS:	Vypracoval:	Kontroloval:
ING. MARTIN RAIBR	ING. PAVEL ROHÁČ	ING. PAVEL ROHÁČ	ING. OLDŘICH HORA

Název akce:	Číslo smlouvy:
Zvýšení kapacity trati Týniště n.O. - Častolovice - Solnice, 3. část	17 054 208
Část:	Projektový stupeň:
TECHNOLOGICKÁ ČÁST ŽELEZNIČNÍ SDĚLOVACÍ ZAŘÍZENÍ	PD
Název přílohy:	Datum:
SCHÉMA TK, DK, HDPE A DOK	30.11.2017
	Číslo části:
	D.2
	Měřítko:
	7x A4
	Číslo přílohy:
	2.2

DOKUMENT LZE UŽÍVAT POUZE VE SMYSLU PŘEBLÍŽNÉ SMLUVY O DÍLO, ŽÁDNÁ JEJÍ ČÁST NEMŮŽE BYT DÍLE ŽÁKONA 121/2000 Sb. KOPÍROVÁNA NEBO JINÝM ZPŮSOBEM ROZŠÍŘOVÁNA. BEZ SOUHLASU SUDOP PRAHA A.S.