


KRAJ
KATASTRÁLNÍ ÚZEMÍ

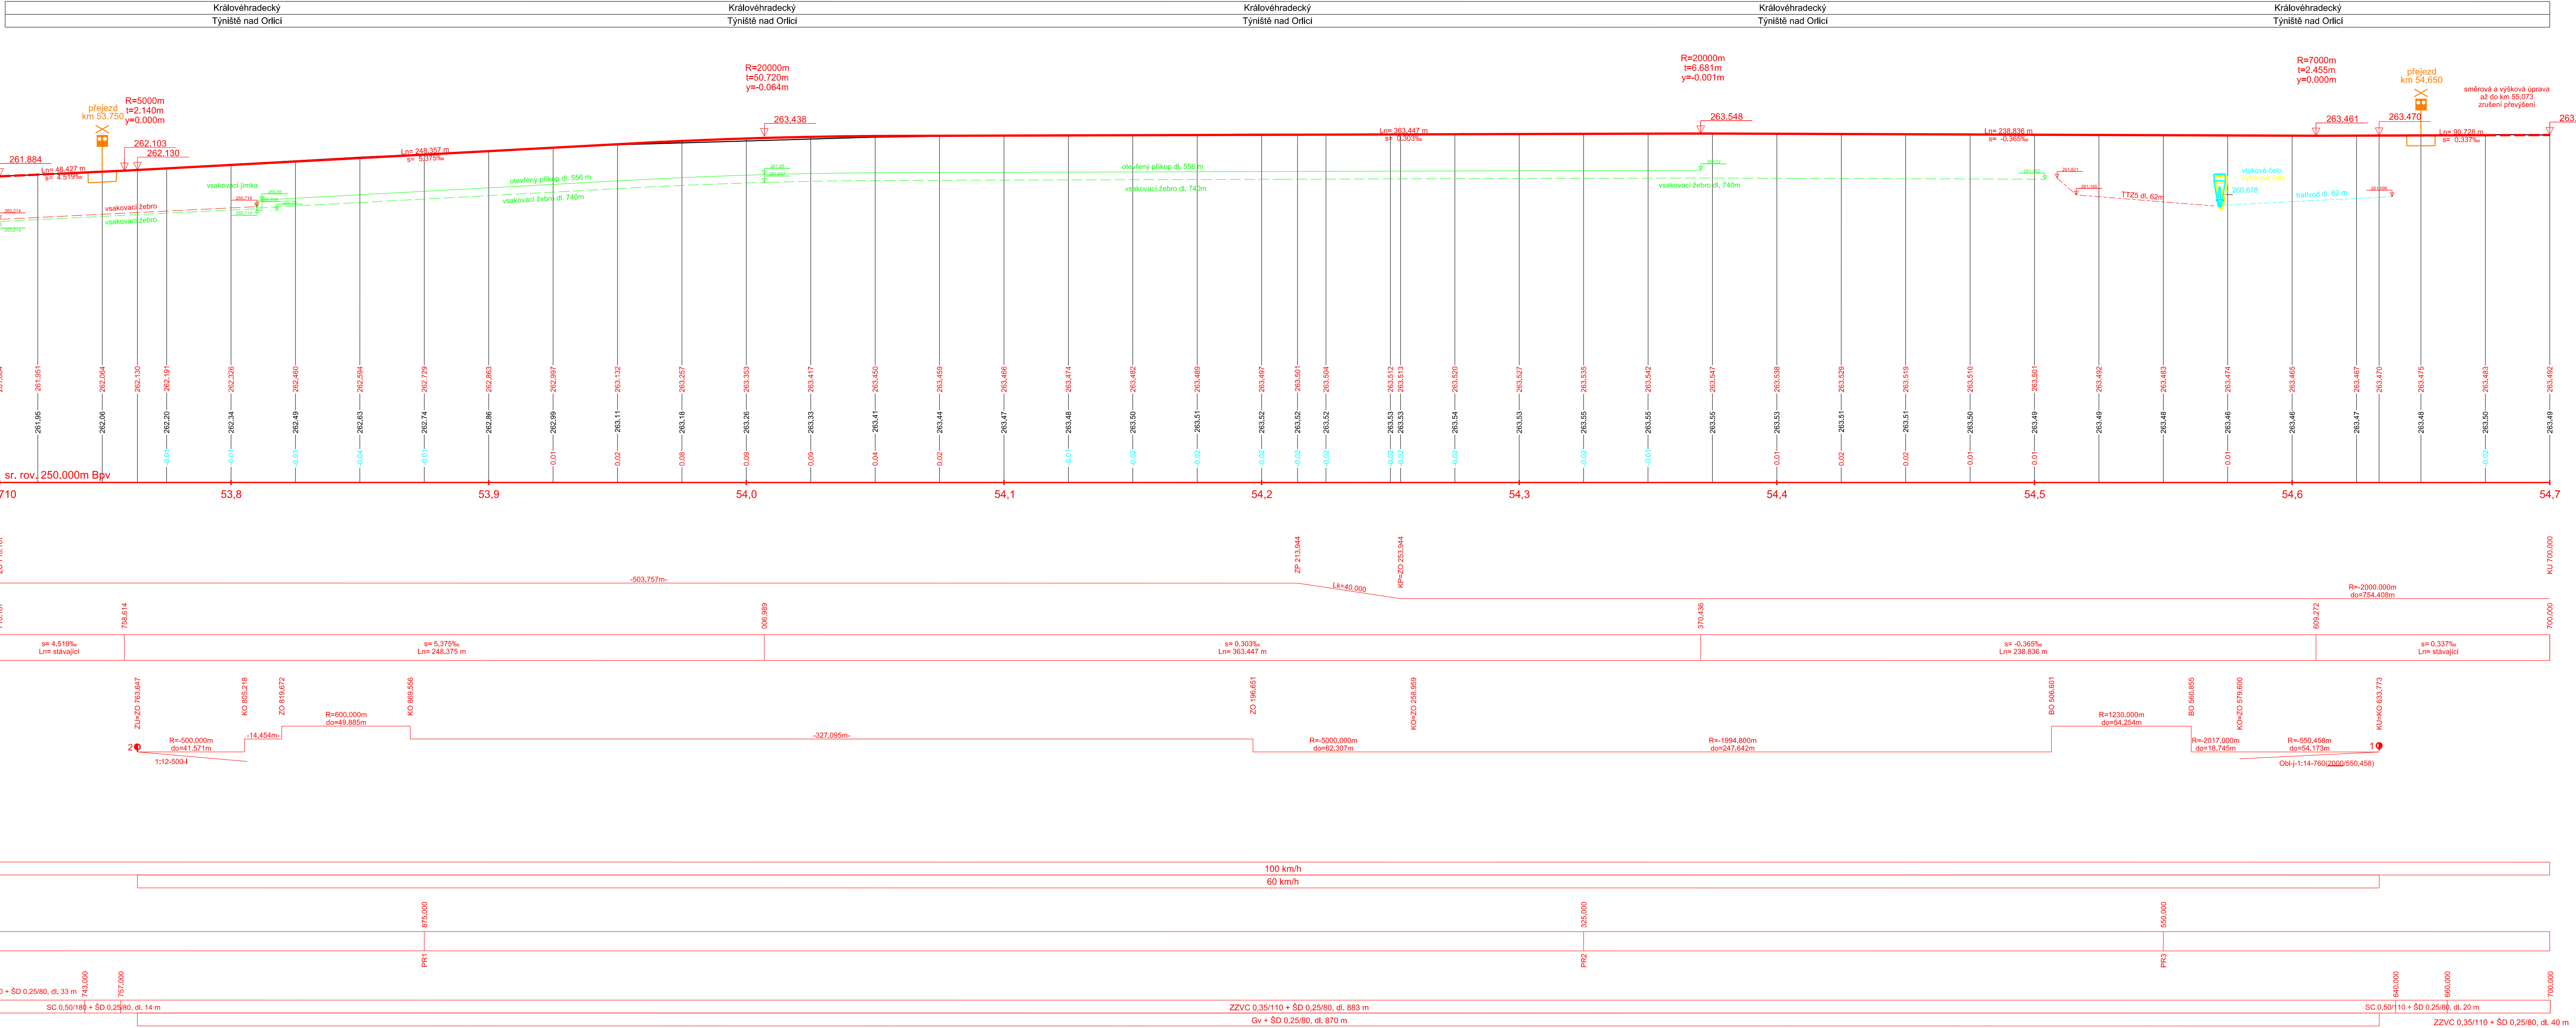

Po připomínkách 03/2018

VÝŠKOVÝ SYSTÉM BpV SOUŘADNICOVÝ SYSTÉM S-JTSK

Číslo změny:	Obsah změny:	Datum změny:
01	-	-
02	-	-
03	-	-

Objednatel:	SÚDOP PRAHA a.s.	Dlažďená 1003/7, 110 00 Praha 1 tel.: +420 222 335 777 e-mail: szdo@sazdc.cz
Generální projektant:	ING. MARTIN RAIBR	
Vedoucí střediska:	ING. EMIL ŠPAČEK	

Generální projektant:	SUDOP PRAHA a.s.	Hlavní inženýr projektu:
Vedoucí střediska:	ING. EMIL ŠPAČEK	Garant profese:
Projektant:	ING. EMIL ŠPAČEK	

Zpracovatel části:	SAGASTA, s.r.o.
Vedoucí střediska:	ING. EMIL ŠPAČEK
Projektant:	ING. EMIL ŠPAČEK

Název akce:	Zvýšení kapacity trati Týniště n.O. - Častolovice - Solnice, 3. část	Číslo směrovky:
Projektový stupeň:	PD	
Datum:	30.11.2017	

Část:	STAVEBNÍ ČÁST	Číslo části:
Průřez formátu:	1:1000/100	
Číslo přílohy:	03c	

Název přílohy:	PODELNÝ PROFIL ČÁST. 3
Průřez formátu:	7x1,5A4
Číslo přílohy:	03c

03c