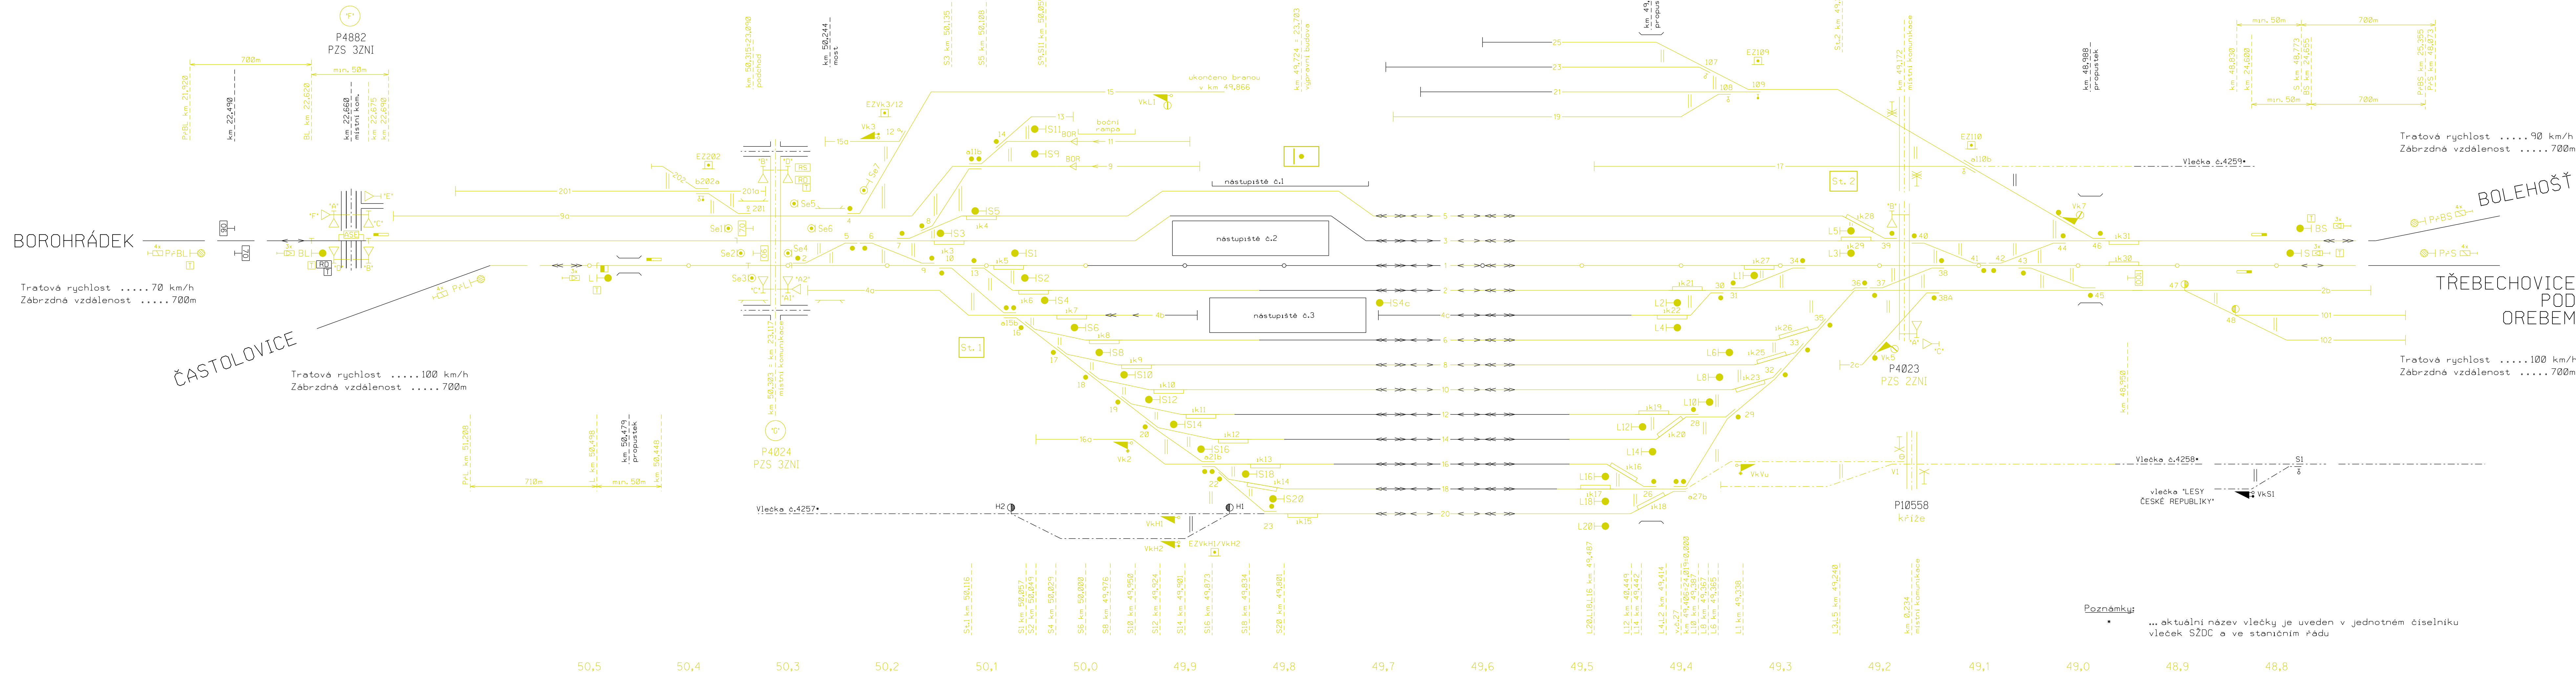



ŽST TÝNIŠTĚ NAD ORLICÍ


**Po připomínkách 03/2018**


 


Číslo změny:	Obsah změny:	Datum změny:
01	-	
02	-	
03	-	

Objednatel:


Správa železniční dopravní cesty

SŽDC, s.o.
Dlažďená 1003/7, 110 00 Praha
tel.: +420 222 335 777
e-mail: szdc@szdc.cz

<p>Generální projektant:</p>  <p>SUDOP PRAHA a.s. Olšanská 1a, 130 80 Praha 3 tel.: +420 267 094 111 e-mail: praha@sudop.cz</p>	<p>Hlavní inženýr projektu: ING. MARTIN RAIBR</p> <p>Garant profese: ING. MARTIN RAIBR</p>
---	--

<p>Středisko: ELEKTROTECHNIKY, TRAKCE, SDĚLOVACÍ A ZABEZPEČOVACÍ TECHNIKY</p>			
<p>Vedoucí střediska:</p>  <p>ING. MARTIN RAIBR</p>	<p>Odpovědný projektant SO, IO, PS:</p>  <p>ING. PETR NEKULA</p>	<p>Vypracoval:</p>  <p>ING. STANISLAV POHL</p>	<p>Kontroloval:</p>  <p>ING. JIŘÍ PROKÚPEK</p>

Název akce:	Číslo smlouvy:
Zvýšení kapacity trati Týniště n.O. - Častolovice - Solnice,	17 054 208
3. část	Projektový stupeň:

<p>Část:</p> <p>TECHNOLOGICKÁ ČÁST</p> <p>ŽELEZNIČNÍ ZABEZPEČOVACÍ ZAŘÍZENÍ</p> <p>Název přílohy:</p>	Datum:		30.11.2017
	Číslo části:		D.
	Měřítka:	Počet formátů:	
	-	6xA4	
<p>SITUAČNÍ SCHÉMA ŽST TÝNIŠTĚ N. O. - STÁVAJÍCÍ STAV</p>			12