


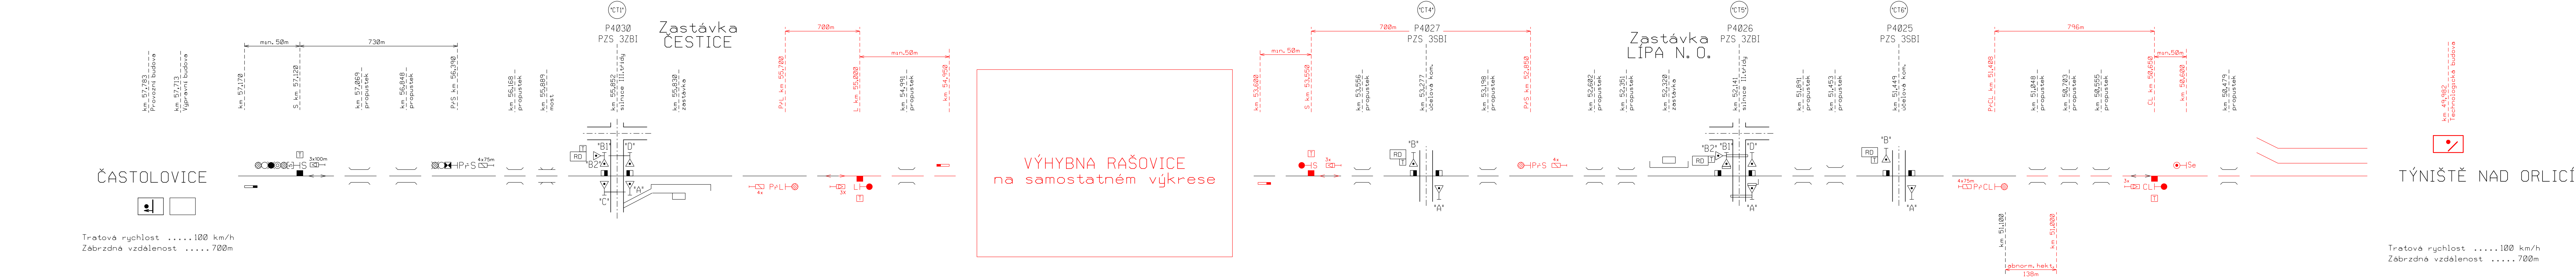


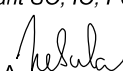


Stávající stav

Navrhovaný stav



Po připomínkách 03/2018

Číslo změny:	Obsah změny:	Datum změny:
01	-	-
02	-	-
03	-	-

Objednatel:  <small>Správa elektronických dopravních cest</small>		SZDC, s.o. Dlážděná 1003/7, 110 00 Praha 1 tel.: +420 222 335 777 e-mail: szdc@szdc.cz	
Generální projektant: 		Hlavní inženýr projektu: ING. MARTIN RAIBR Garant profese: ING. MARTIN RAIBR	
SUDOP PRAHA a.s. Olšanská 1a, 130 80 Praha 3 tel.: +420 267 094 111 e-mail: praha@sudop.cz			
Středisko: ELEKTROTECHNIKY, TRAKCE, SDĚLOVACÍ A ZABEZPEČOVACÍ TECHNIKY			
Vedoucí střediska:  ING. MARTIN RAIBR	Odpovědný projektant SO, IO, PS:  ING. PETR NEKULA	Vypracoval:  ING. STANISLAV POHL	Kontroloval:  ING. JIŘÍ PROKÚPEK
Název akce: Zvýšení kapacity trati Týniště n.O. - Častolovice - Solnice, 3. část		Číslo smlouvy: 17 054 208 Projektový stupeň: PD	
Část: TECHNOLOGICKÁ ČÁST ŽELEZNIČNÍ ZABEZPEČOVACÍ ZAŘÍZENÍ		Datum: 30.11.2017 Číslo části: D.1	
Název přílohy: SITUAČNÍ SCHÉMA ČASTOLOVICE - RAŠOVICE - TÝNIŠTĚ N. O.		Měřítko: -	Počet formátů: 7xA4
		Číslo přílohy: 14	

DOUMENT JE UŽÍVÁN POUZE V SMYSLU PŘÍSLUŠNÉ SMLUVY O DÍLO. ŽÁDNÁ JEHO ČÁST NEMŮŽE BYT DÍL ŽÁDNÁ K 121/2000 Sb. KOPÍROVÁNÍ NEBO JINÝM ZPŮSOBEM ROZŠŮŘOVÁN. BEZ SOHLASU SUDOP PRAHA A.S.

DOCUMENT LZE UŽÍVAT POUZE VE SMYSLU PŘÍLOŽNÉ SMLOUVY O DÍLO. ŽÁDNÁ JEJÍ ČÁST NEMŮŽE BYT DLE ŽÁDNÉHO CÍLE KOPÍROVÁNA NEBO JINÝM ZPŮSOBEM ROZŠÍŘOVÁNA BEZ SOUHLASU SUDOP PRAHA A.S.