







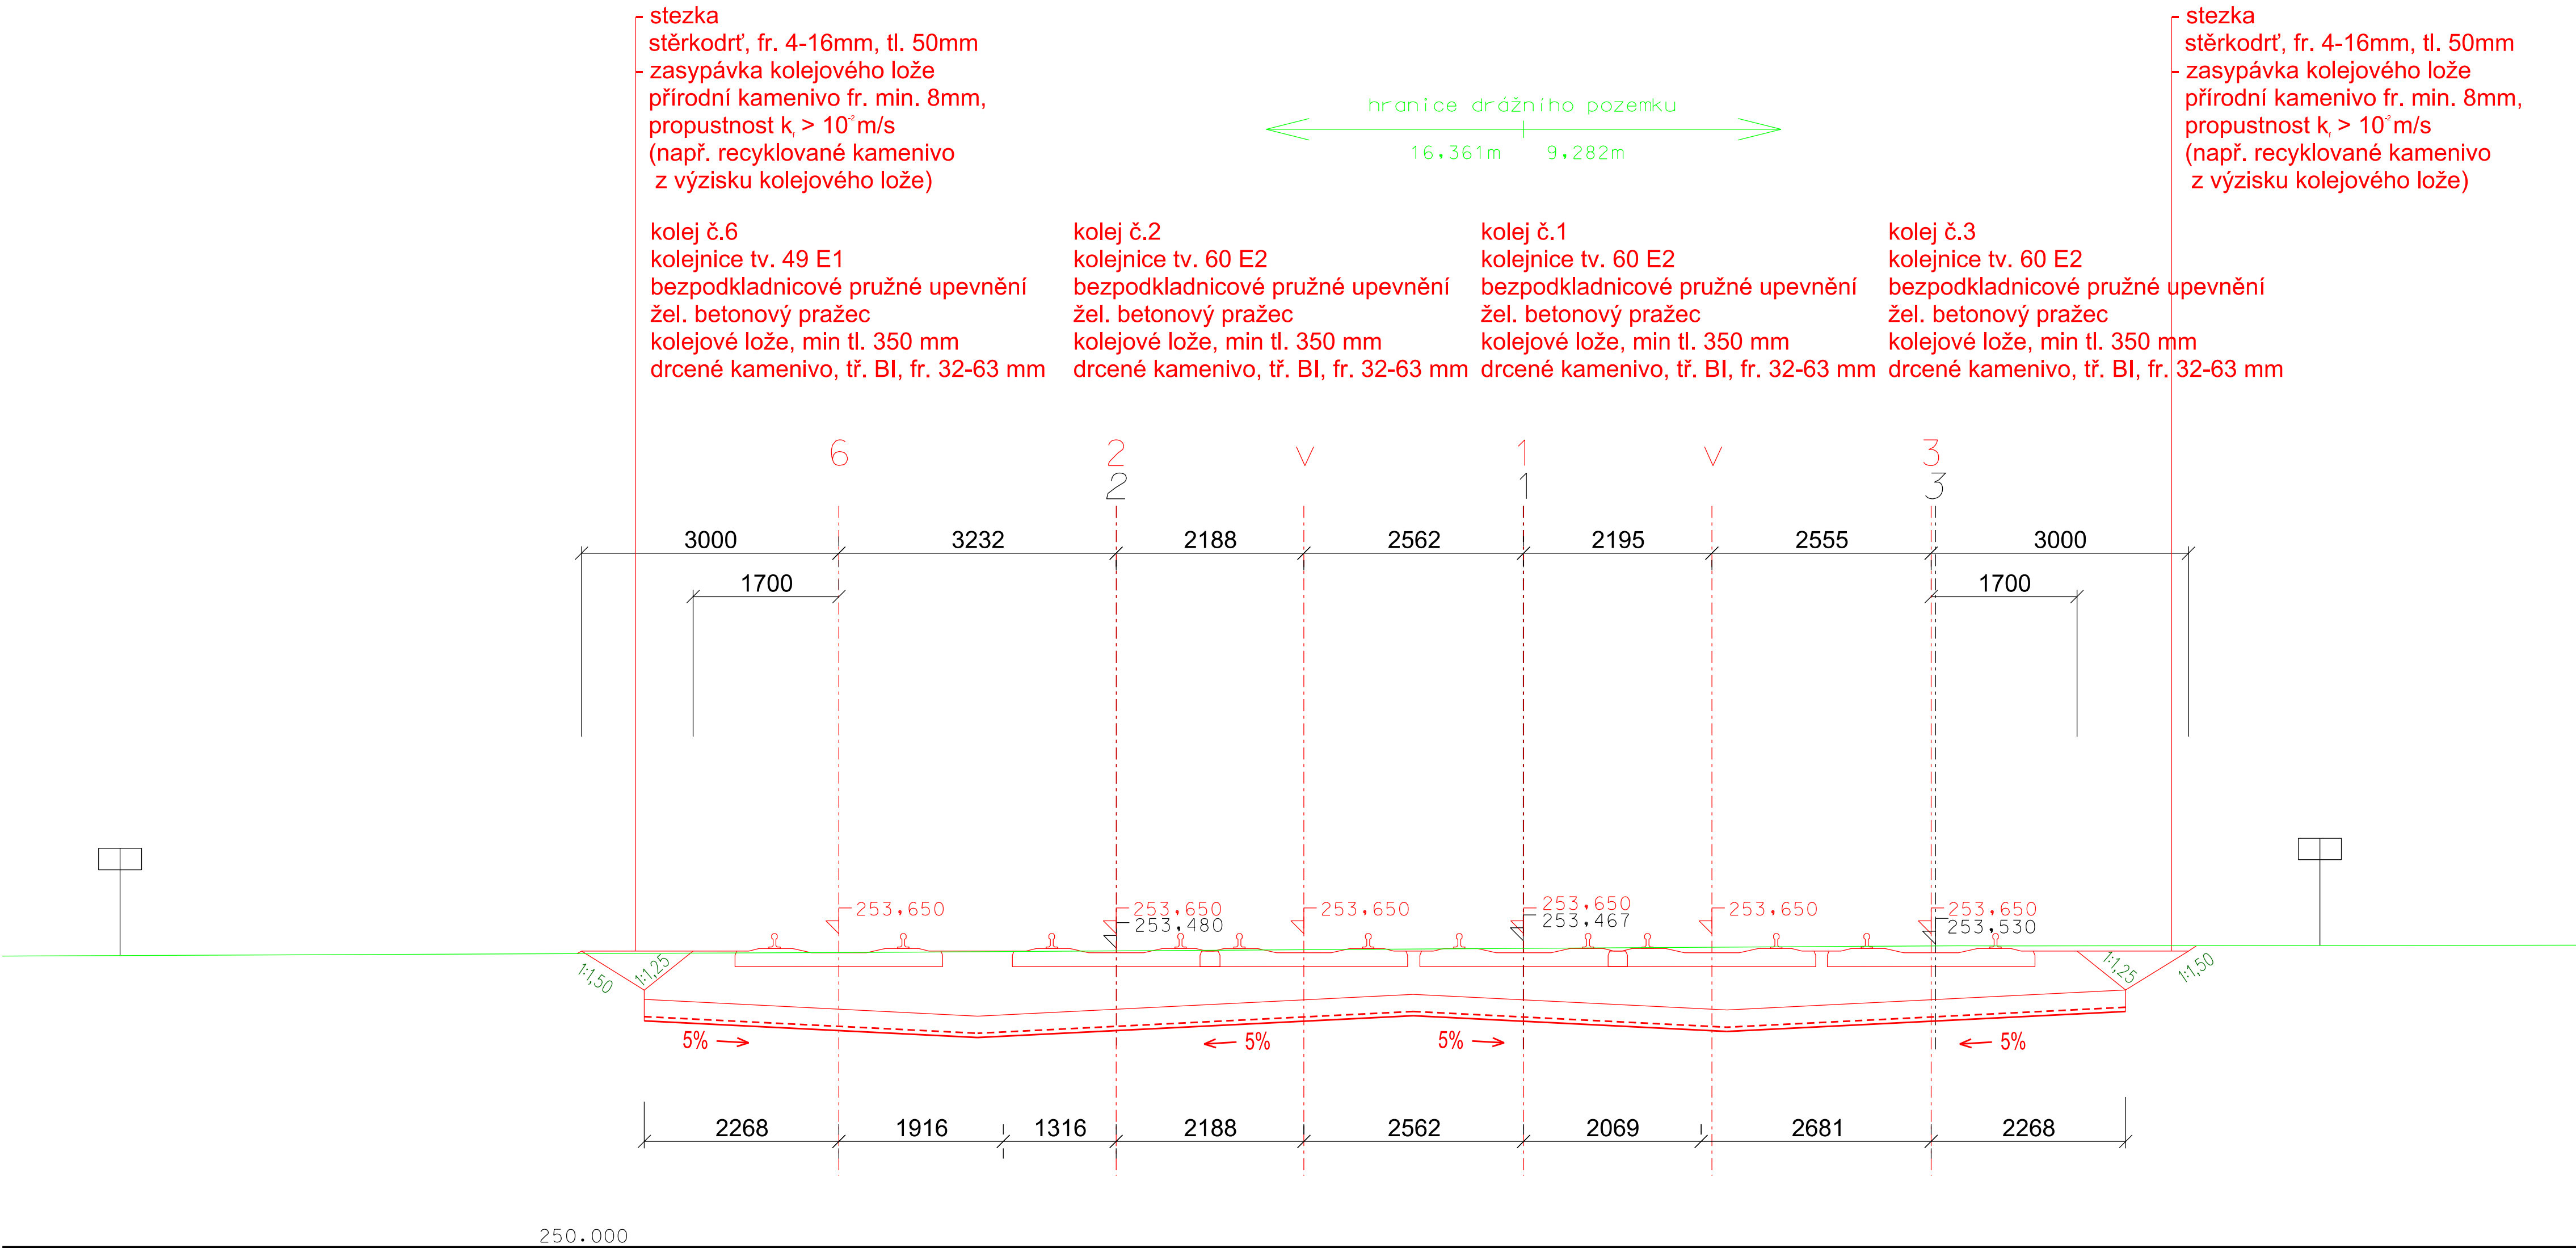

Příčný řez km 50,325



Po připomínkách 03/2018

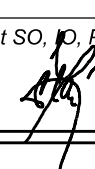VÝŠKOVÝ SYSTÉM BpV		SOUŘADNICOVÝ SYSTÉM S-JTSK	
Číslo změny:	Obsah změny:	Datum změny:	
01	-	-	
02	-	-	
03	-	-	
Objednatel:			
 Správa železniční dopravní cesty		SŽDC, s.o. Dlážděná 1003/7, 110 00 Praha 1 tel.: +420 222 335 777 e-mail: szdc@szdc.cz	
Generální projektant:		Hlavní inženýr projektu:	
 SUDOP PRAHA a.s. Olšanská 1a, 130 80 Praha 3 tel.: +420 267 094 111 e-mail: praha@sudop.cz		ING. MARTIN RAIBR	
		Garant profese:	
		ING. EMIL ŠPAČEK	
Zpracovatel částí:			
 SAGASTA, s.r.o. Novodvorská 1010/14, 142 00 Praha 4 telefon: +420 261 344 100 e-mail: info@sagasta.cz			
Vedoucí střediska:	Odpovědný projektant SO, D, PS:	Vypracoval:	Kontroloval:
ING. EMIL ŠPAČEK 	ING. EMIL ŠPAČEK 	BC. DANIEL BOUDÝŠ 	BC. ALAN MÜLLER 
Název akce:			Číslo smlouvy:
Zvýšení kapacity trati Týniště n.O. - Častolovice - Solnice,			17 054 208
3. část			Projektový stupeň:
			PD
Část: STAVEBNÍ ČÁST INŽENÝRSKÉ OBJEKTY ŽELEZNIČNÍ SVRŠEK A SPODEK SO 03-13-20-11,12,13,14,15,16 SO 03-11-60-11,12 SO 03-11-60-11,12			Datum:
			30.11.2017
			Číslo části:
			E.1.1
Název přílohy:			Měřítko:
			1:50
			Počet formátů:
			4x1,5A4
PŘÍČNÝ ŘEZ 50,325			Číslo přílohy:
			04e

DOCUMENT LIEZ UŽIVAT POUZE VE SMYSLU PŘÍSLUŠNÉ SMLOUVY O DÍLO. ŽÁDNÁ JEHO ČÁST NEMŮŽE BYT DÍLE ŽÁKONA Č.121/2000 SB. KOPÍROVÁNA NEBO JINYM ZPŮSOBEM ROZŠÍŘOVÁNA. BEZ SOUHLASU SUDOP PRAHA A.S.