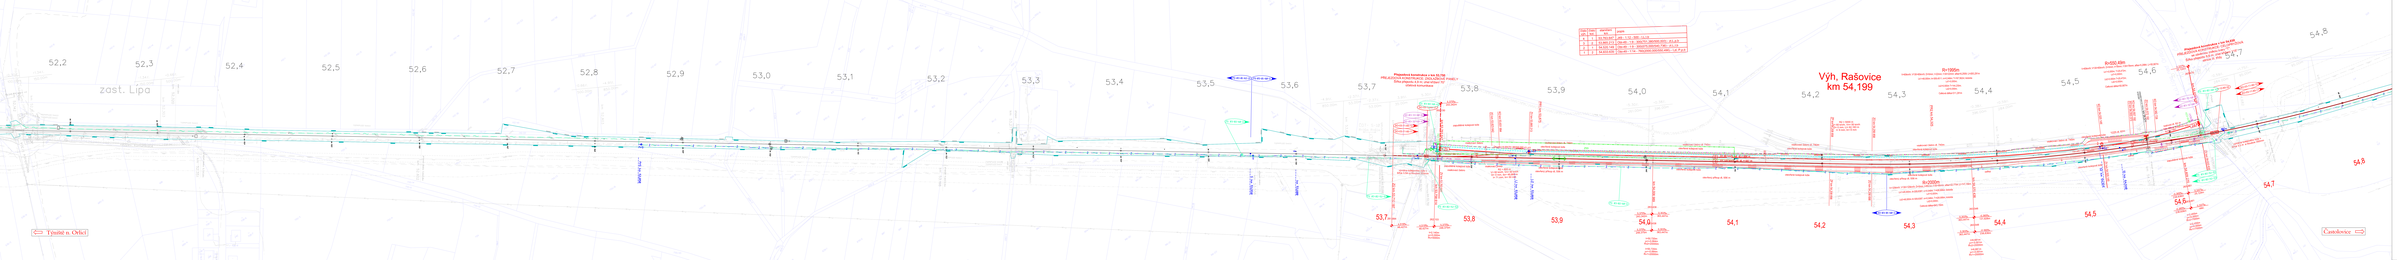

52,2
52,3
52,4
52,5
52,6
52,7
52,8
52,9
53,0
53,1
53,2
53,3
53,4
53,5
53,6
53,7
53,8
53,9
54,0
54,1
54,2
54,3
54,4
54,5
54,6
54,7
54,8
zast. Lípa
km 52,320
km 52,303
km 52,351
km 52,602
km 52,803
km 53,277
P+S
P+S km 52,850
S km 53,550
km 53,688
nezpev. komunikace
PS-03-01-62-21
PS-03-01-60-11
PS 03-02-60-11
PS 03-02-52-51
PS 03-02-52-51
SO-03-12-60-31
SO-03-33-60-61
SO-03-32-60-41
SO-03-11-60-12
SO-03-11-60-11
SO-03-01-60-11
Přejezdová konstrukce v km 53,750
PŘEJEZDOVÁ KONSTRUKCE: ZÁDLAŽBOVÉ PANELY
Šířka přejezdu 4,9 m; úhel křížení 70°
účelová komunikace
km 53,763,647
ZÚ km 53,710,187
ZV km 53,763,647
km 53,758,614
ZO km 53,823,642
KO km 53,831,994
ZV km 53,865,213
PR1 km 53,875
L1 km 53,858
L2 km 53,868
km 54,006,989
zapuštěné kolejové lože
otevřené kolejové lože
vsakovací žebro
vsakovací žebro dl. 740m
vsakovací rýha
otevřený příkop dl. 556 m
výměna kolejového lože v šířce 3,5m a hloubce 350mm
R2 = 600 m
V= 60 km/h, Vn= 50 km/h
D= 0 mm, do= 49,883 m
I= 71 mm, In= 50 mm
V= 60 km/h, úz. dl. = 686 m
V= 120 km/h, úz. dl. = 687 m
53,7
53,8
53,9
54,0
54,1
54,2
54,3
54,4
54,5
54,6
54,7
54,8
261,884
4,519‰
48,427m
262,103
4,519‰
48,427m
5,375‰
248,375m
t=2,140m
yv=0,000m
Rv=5000m
263,438
5,375‰
243,342m
0,303‰
363,447m
5,375‰
248,375m
t=50,720m
yv=-0,064m
Rv2=20000m
t=50,720m
yv=-0,064m
Rv1=20000m
Výh, Rašovice
km 54,199
R=1995m
V=60km/h; V130=60km/h; D=0mm; I=22mm; I130=22mm; alfas=8,2509; Li=263,291m
Lk1=48,000m; A=309,4511; m=0,048m; T=167,562m; klotoida
Ld1=0,000m;
Lk2=0,000m T=144,230m;
Ld2=0,000m;
Celková délka=311,291m
PR2 km 54,325
R2 = 5000 m
V= 60 km/h, Vn= 50 km/h
D= 0 mm, Li= 62,183 m
I= 9 mm, In= 6 mm
ZP km 54,208,658
ZO km 54,256,658
R=2000m
V=120km/h; V130=120km/h; D=0mm; I=85mm; I130=85mm; alfas=22,7794; Li=747,150m
Lk1=48,000m; A=309,8387; m=0,048m; T=426,906m; klotoida
Ld1=0,000m;
Lk2=48,000m A=309,8387; m=0,048m; T=426,906m; klotoida
Ld2=0,000m;
Celková délka=843,150m
km 54,370,436
263,548
0,303‰
363,447m
-0,365‰
131,628m
0,303‰
363,447m
-0,365‰
238,836m
t=6,681m
yv=-0,001m
Rv2=20000m
t=6,681m
yv=-0,001m
Rv1=20000m
odřez
R=550,49m
V=60km/h; V130=60km/h; D=0mm; I=78mm; I130=78mm; alfas=5,2984; Li=50,907m
Lk1=0,000m; T=25,472m;
Ld1=0,000m;
Lk2=0,000m T=25,472m;
Ld2=0,000m;
Celková délka=50,907m
KO km 54,520,149
ZV km 54,520,149
KO km 54,567,192
ZO km 54,563,373
ZO km 54,572,192
KO km 54,582,728
km 54,571
S2 km 54,519
S1 km 54,548
trativod dl. 62 m
TZZ5 dl. 62m
km 54,609,270
263,461
-0,365‰
238,836m
0,337‰
25,124m
-0,365‰
238,836m
0,337‰
stáv.
t=2,455m
yv=0,000m
Rv2=7000m
t=2,455m
yv=0,000m
Rv1=7000m
ZV km 54,633,635
Přejezdová konstrukce v km 54,650
PŘEJEZDOVÁ KONSTRUKCE: CELOPRYŽOVÁ
se závěrnou zídkou tvaru "T"
Šířka přejezdu 9,6 m; úhel křížení 115°
silnice III. třídy
0,337‰
25,124m
263,470
km 54,633,635
SO-03-12-60-32
PS 03-02-60-42
SO-03-33-60-61
SO-03-32-60-41
SO-03-11-60-12
SO-03-11-60-11
km 54,677
Týniště n. Orlicí
Častolovice

číslo výh.	číslo kol.	staničení km	popis
4	1	53,763.647	J49 - 1:12 - 500 - I,L,I,b
3	2	53,865.213	Obl-49 - 1:9 - 300(751,380/500,000) - zl,L,p,b
2	1	54,520.149	Obl-49 - 1:9 - 300(675,000/540,736) - zl,L,I,b
1	2	54,633.635	Obl-49 - 1:14 - 760(2000,000/550,490) - I,zl, P,p,b

Po připomínkách 03/2018

VÝŠKOVÝ SYSTÉM Bpv SOUŘADNICOVÝ SYSTÉM S-JTSK

Číslo změny:	*Obsah změny:*	*Datum změny:*
01	-	-
02	-	-
03	-	-

Objednatel:

SŽDC, s.o.
Dlážděná 1003/7, 110 00 Praha 1
tel.: +420 222 335 777
e-mail: szdc@szdc.cz

Generální projektant:

SUDOP PRAHA a.s.
Olšanská 1a, 130 80 Praha 3
tel.: +420 267 094 111
e-mail: praha@sudop.cz

Hlavní inženýr projektu: ING. MARTIN RAIBR
Garant profese: ING. MARTIN RAIBR

Středisko:
ELEKTROTECHNIKY, TRAKCE, SDĚLOVACÍ A ZABEZPEČOVACÍ TECHNIKY

Vedoucí střediska:	*Odpovědný projektant SO, IO, PS:*	*Vypracoval:*	*Kontroloval:*
ING. MARTIN RAIBR	ING. PETR NEKULA	ING. STANISLAV POHL	ING. PETR NEKULA

Název akce:

Zvýšení kapacity trati Týniště n.O. - Častolovice - Solnice, 3. část

Číslo smlouvy: 17 054 208
Projektový stupeň: PD

Část:
SITUACE STAVBY
KOORDINAČNÍ SITUACE STAVBY

Datum: 30.11.2017
Číslo části: C.2

Název přílohy:

KOORDINAČNÍ SITUACE, ČÁST 08

Měřítko: 1 : 1 000
Počet formátů: 14xA4
Číslo přílohy: 08

DOKUMENT LZE UŽÍVAT POUZE VE SMYSLU PŘÍSLUŠNÉ SMLOUVY O DÍLO. ŽÁDNÁ JEHO ČÁST NEMŮŽE BÝT DLE ZÁKONA č.121/2000 Sb. KOPÍROVÁNA NEBO JINÝM ZPŮSOBEM ROZŠIŘOVÁNA BEZ SOUHLASU SUDOP PRAHA a.s.