


ŽST TÝNIŠTĚ NAD ORLICÍ



TABULKA NÁVĚSTIDEL

Název	Poloha v km	Název	Poloha v km
2L	22,614	S6	50,058
Pr2L	21,610	S8	50,058
CL	50,650	S10	50,071
PrCL	51,408	S12	50,024
S3	50,014	S14	49,981
S1	50,039	S16	49,940
S2	50,056	S18	49,897
S4	50,043	S20	49,858
		S22	49,837
		Sc6a	49,753

TABULKA NÁVĚSTIDEL

Název	Poloha v km	Název	Poloha v km
IS	48,283	L6a	49,356
PrIS	47,230	L8	49,289
		L10	49,224
		L12	49,224
BS	25,213	L14	49,313
PrBS	26,000	L16	49,366
L3	49,296	L18a	49,366
L1	49,184	Lc18	49,517
L2	49,166	Lc20	49,556
L4	49,348	Lc22	49,554

Po připomínkách 03/2018

Číslo změny:	Obsah změny:	Datum změny:
01	-	-
02	-	-
03	-	-

Objednatel:
SŽDC
Státní železniční dopravní podnik

SŽDC, s.o.
Dlážděná 1003/7, 110 00 Praha 1
tel.: +420 222 335 777
e-mail: szdc@szdc.cz

Generální projektant:
SUDOP PRAHA a.s.
Olšanská 1a, 130 80 Praha 3
tel.: +420 267 094 111
e-mail: praha@sudop.cz

Hlavní inženýr projektu:
ING. MARTIN RAIBR

Garant profese:
ING. MARTIN RAIBR

Sředitel:
ELEKTROTECHNIKY, TRAKCE, SDĚLOVACÍ A ZABEZPEČOVACÍ TECHNIKY

Vedoucí střediska:
ING. MARTIN RAIBR

Odpovědný projektant SO, IO, PS:
ING. PETR NEKULA

Vypracoval:
ING. STANISLAV POHL

Kontroloval:
ING. JIŘÍ PROKOPČEK

Název akce:
Zvýšení kapacity trati Týniště n.O. - Častolovice - Solnice, 3. část

Číslo smlouvy:
17 054 208

Projektový stupeň:
PD

Část:
**TECHNOLOGICKÁ ČÁST
ŽELEZNIČNÍ ZABEZPEČOVACÍ ZAŘÍZENÍ**

Název přílohy:
SITUAČNÍ SCHÉMA ŽST TÝNIŠTĚ N. O.

Datum:
30.11.2017

Číslo části:
D.1

Měřítko:
- Počet formátů: 9xA4

Číslo přílohy:
11