


PŘEHLEDOVÉ SCHÉMA KAMEROVÉHO SYSTÉMU

ZVÝŠENÍ KAPACITY TRATI TÝNIŠTĚ n/Orl. - ČASTOLOVICE - SOLNICE, 3. část

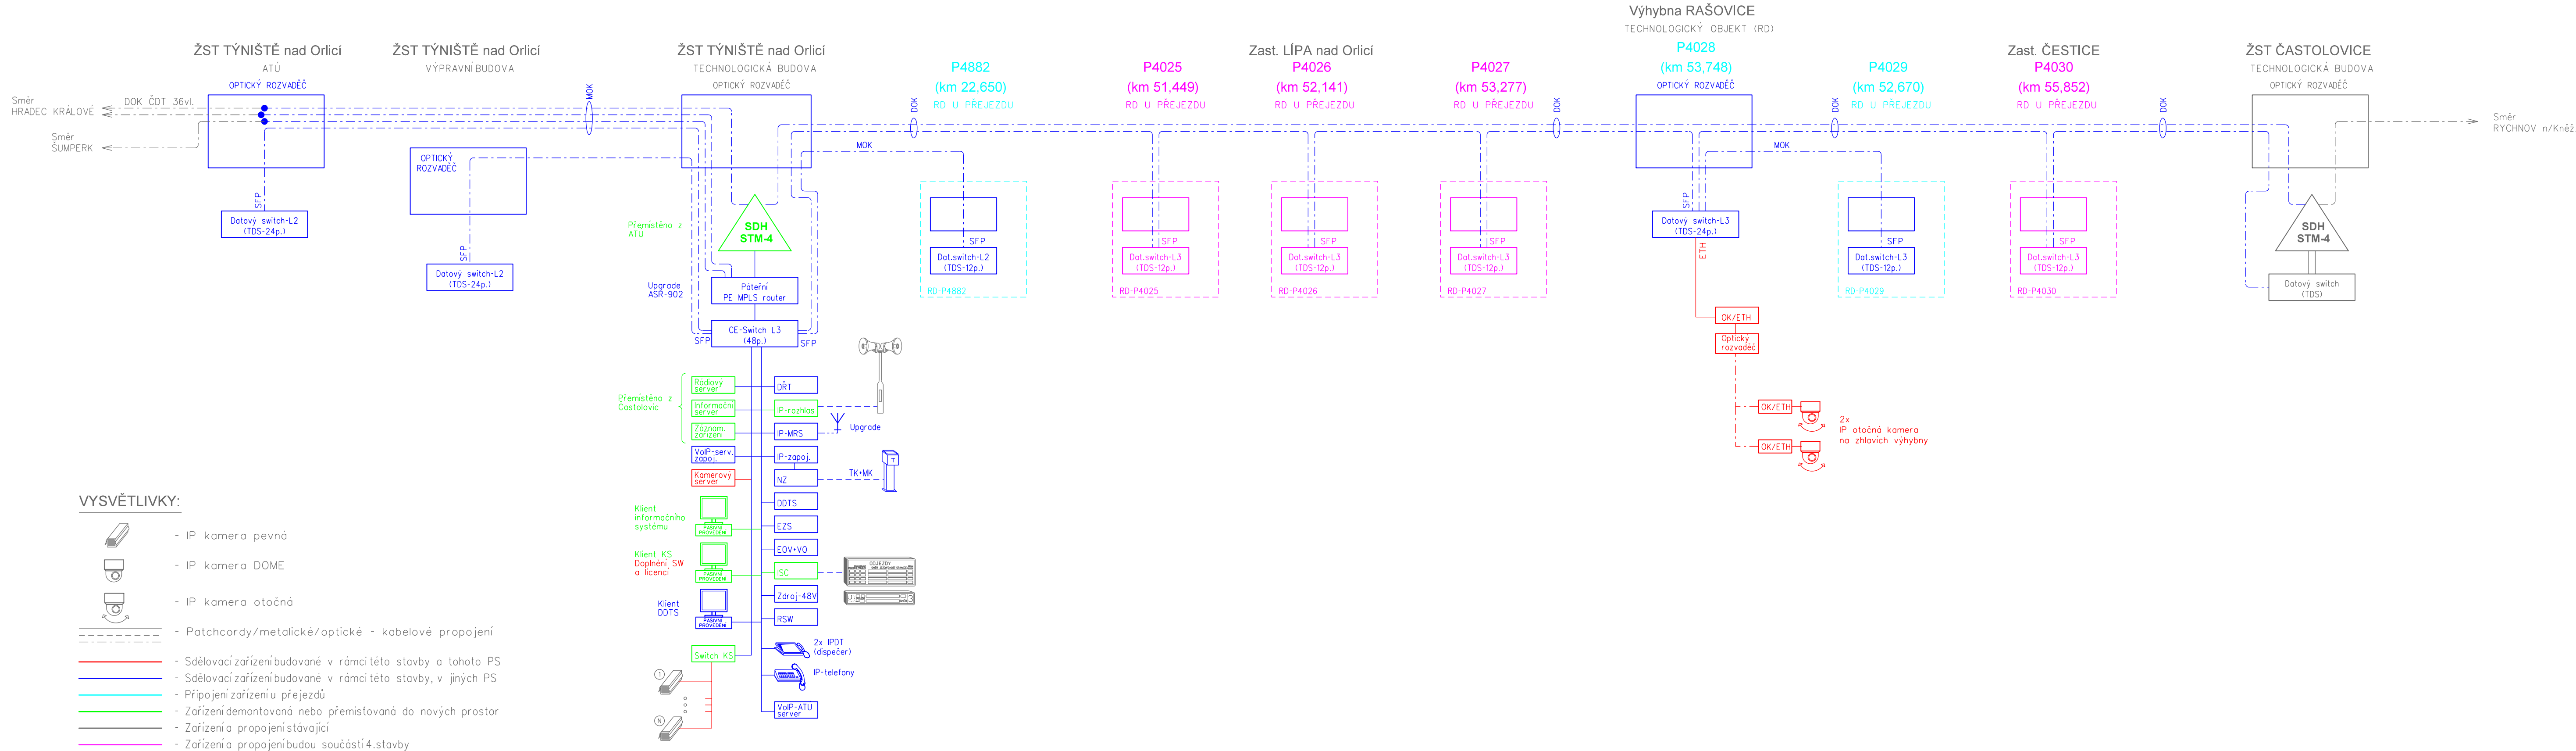


Po připomínkách 03/2018

VÝŠKOVÝ SYSTÉM Bpv SOUŘADNICOVÝ SYSTÉM S-JTSK

Číslo změny:	Obsah změny:	Datum změny:
01	-	-
02	-	-
03	-	-

Objednatel:  <small>Souběžná akce s výstavbou železniční tratě</small>		SŽDC, s.o. Dlážděná 1003/7, 110 00 Praha 1 tel.: +420 222 335 777 e-mail: szdc@szdc.cz
---	--	---

Generální projektant:  SUDOP PRAHA a.s. Olšanská 1a, 130 80 Praha 3 tel.: +420 267 094 111 e-mail: praha@sudop.cz		Hlavní inženýr projektu: ING. MARTIN RAIBR Garant profese: ING. MARTIN RAIBR
---	--	---

Středisko: ELEKTROTECHNIKY, TRAKCE, SDĚLOVACÍ A ZABEZPEČOVACÍ TECHNIKY			
Vedoucí střediska: ING. MARTIN RAIBR	Odpovědný projektant SO, IO, PS: ING. MARTIN ŠTROF	Vypracoval: ING. MARTIN ŠTROF	Kontroloval: ING. OLDŘICH HORA

Název akce: Zvýšení kapacity trati Týniště n.O. - Častolovice - Solnice, 3. část		Číslo smlouvy: 17 054 208	
Část: TECHNOLOGICKÁ ČÁST ŽELEZNIČNÍ SDĚLOVACÍ ZAŘÍZENÍ		Projektový stupeň: PD	
Název přílohy:		Datum: 30.11.2017	
		Číslo části: D.2	
		Měřítko: -	Počet formátů: 5x A4
PŘEHLEDOVÉ SCHÉMA KAMEROVÉHO SYSTÉMU		Číslo přílohy: 5	

DOKUMENT LZE UŽÍVAT POUZE VE SMYSLU PŘÍSLUŠNÉ SMLOUVY O DÍLO, ŽÁDNÁ JEHO ČÁST NEMŮŽE BYT DLE ZÁKONA č.121/2000 Sb. KOPÍROVÁNA NEBO JINÝM ZPŮSOBEM ROZŠŘŮVÁNA. BEZ SOUHLASU SUDOP PRAHA a.s.