


Stávající stav

Navrhovaný stav

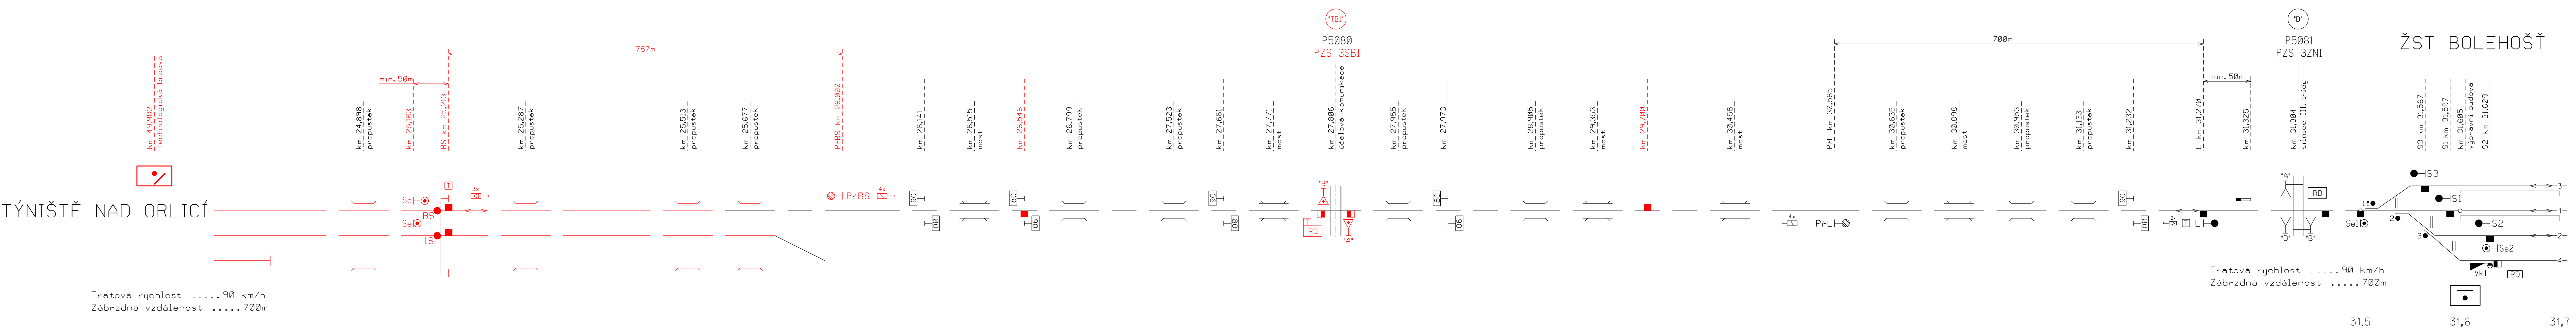

Po připomínkách 03/2018

Číslo změny:	Obsah změny:	Datum změny:
01	-	-
02	-	-
03	-	-

Objednatel:	SŽDC, s.o. Dlážděná 1003/7, 110 00 Praha 1 tel.: +420 222 335 777 e-mail: szdc@szdc.cz
 Správa železniční dopravní cesty	

Generální projektant:	SUDOP PRAHA a.s. Olšanská 1a, 130 80 Praha 3 tel.: +420 267 094 111 e-mail: praha@sudop.cz	Hlavní inženýr projektu: ING. MARTIN RAIBR  Garant profese: ING. MARTIN RAIBR
		

Sředitisko:	ELEKTROTECHNIKY, TRAKCE, SDĚLOVACÍ A ZABEZPEČOVACÍ TECHNIKY		
Vedoucí sředitelska:	Odpovědný projektant SO, IO, PS:	Vypracoval:	Kontroloval:
 ING. MARTIN RAIBR	 ING. PETR NEKULA	 ING. STANISLAV POHL	 ING. JIŘÍ PROKÚPEK

Název akce:	Číslo smlouvy:	
<b>Zvýšení kapacity trati Týniště n.O. - Častolovice - Solnice, 3. část</b>	17 054 208	
Část:	Projektový stupeň:	
TECHNOLOGICKÁ ČÁST ŽELEZNIČNÍ ZABEZPEČOVACÍ ZAŘÍZENÍ	PD	
Název přílohy:	Datum:	
	30.11.2017	
	Číslo části:	
	D.1	
	Měřítka:	
	Počet formátů:	
	-	6xA4
	Číslo přílohy:	
	15	

DOKUMENT JE UŽÍVÁN POUZE VE SMYSLU PŘESLUŠNÉ SMLOUVY O DÍLO, ŽADNA JEHO ČÁST NEMŮŽE BYT DÍLE ZAKONA 151/2000 Sb., KOPÍROVANA NEBO JINYM ZPŮSOBEM ROZŠÍŘOVANA. BEZ SOUHLASU SUDOP PRAHA A.S.