


Příčný řez km 48,900

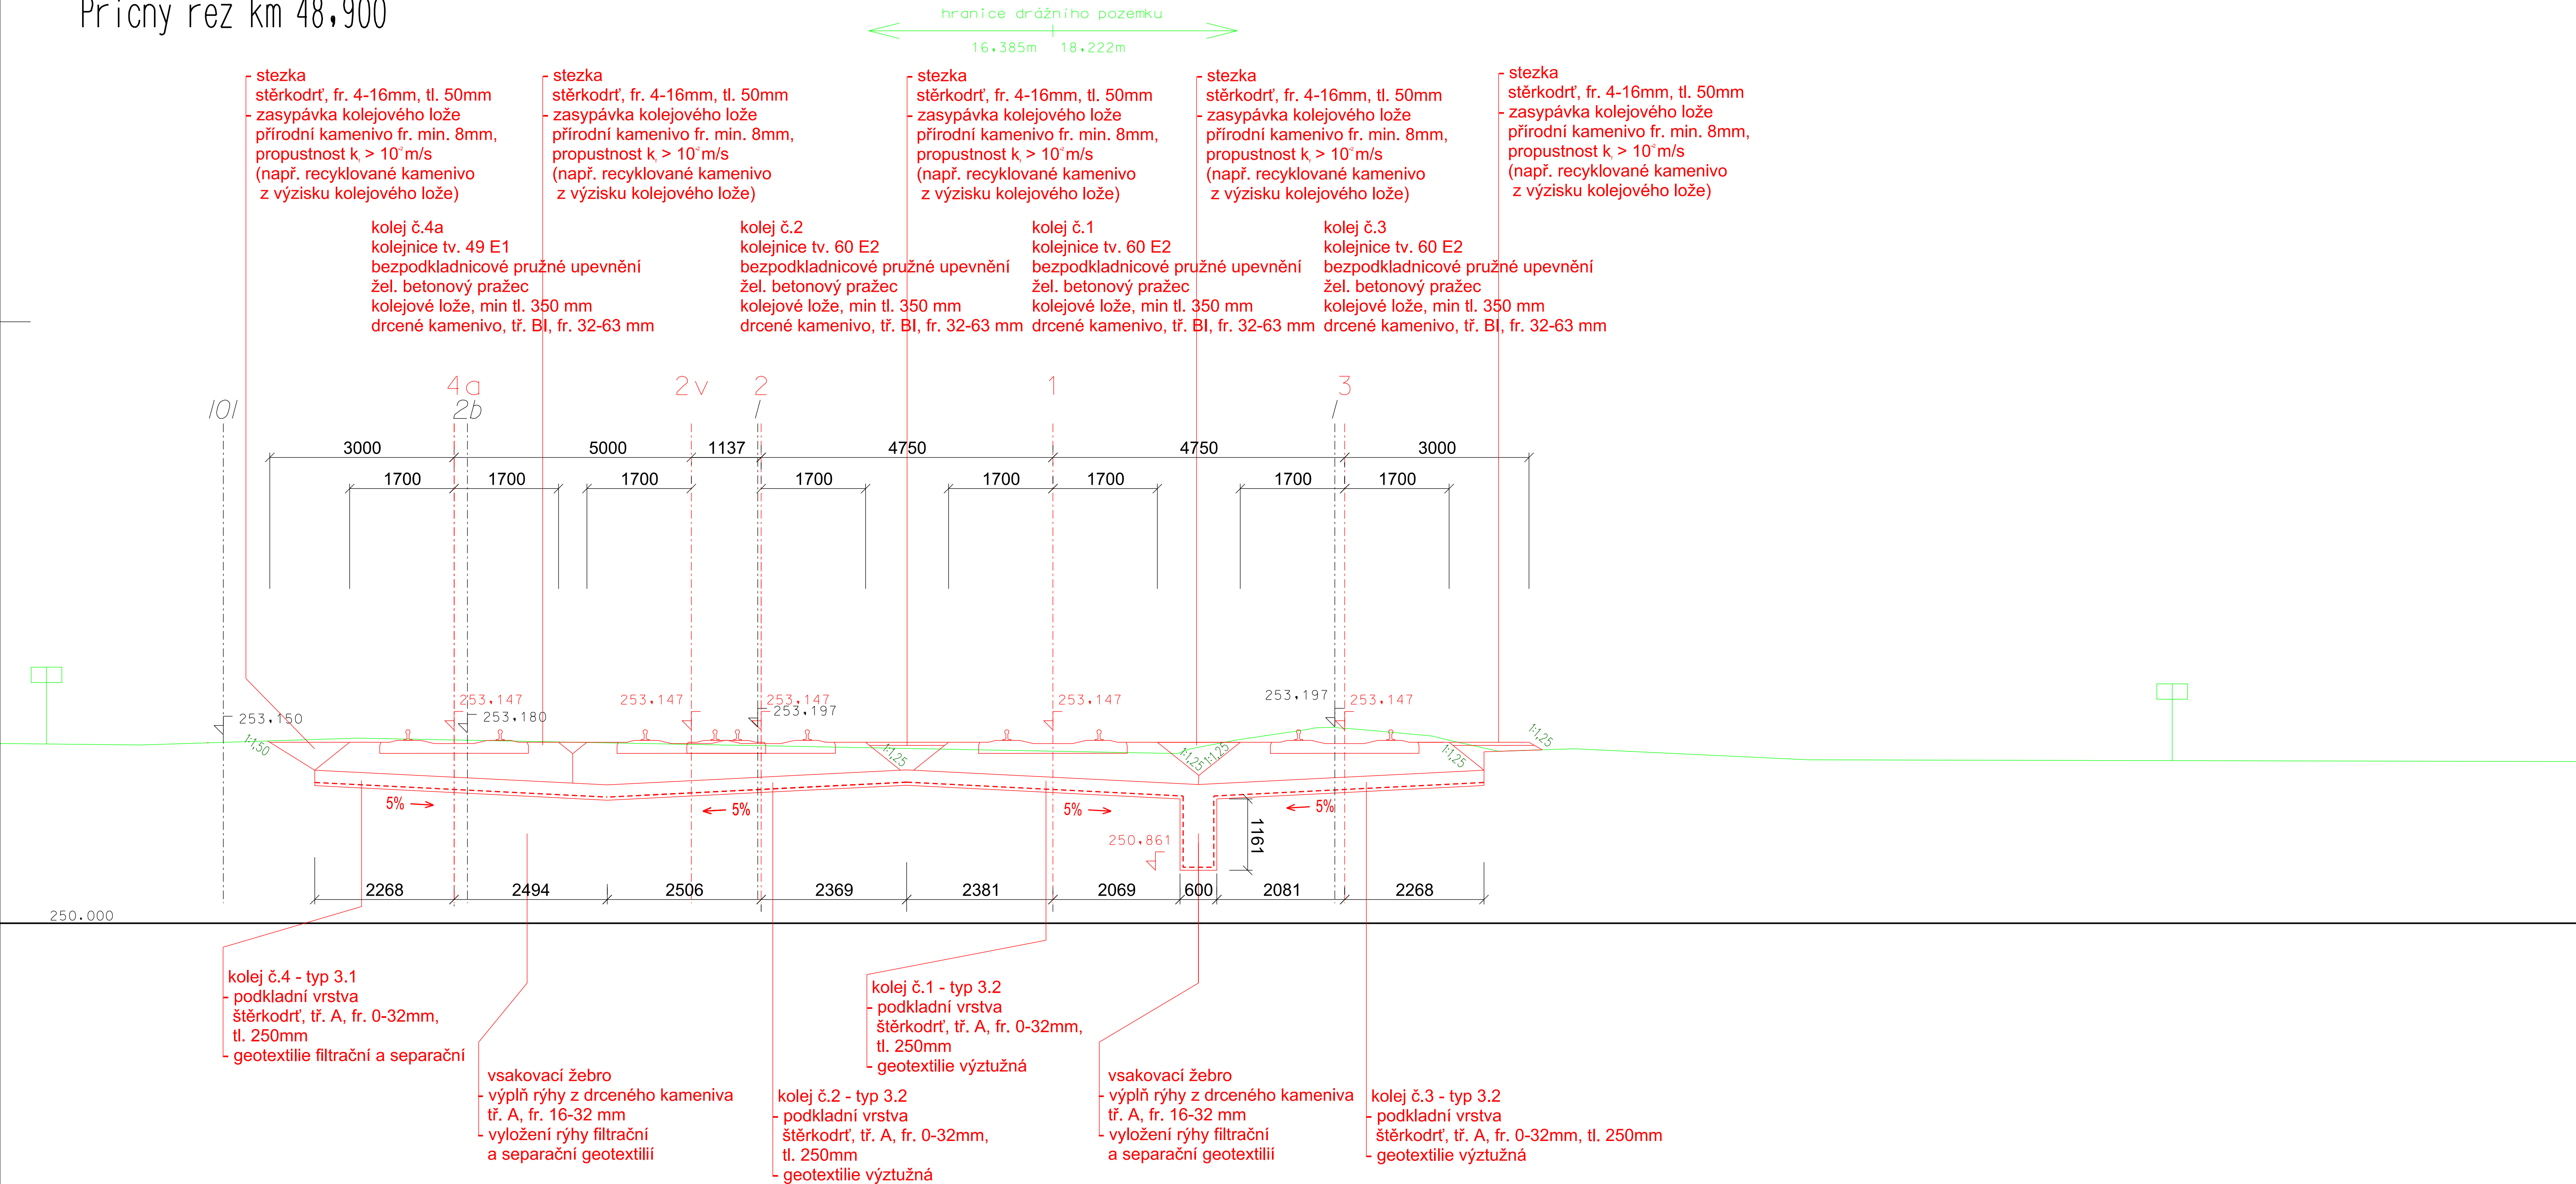

Po připomínkách 03/2018

VÝŠKOVÝ SYSTÉM Bpv		SOUDRADNICOVÝ SYSTÉM S-JTSK	
Císlo změny:	Obsah změny:	Datum změny:	
01	-	-	
02	-	-	
03	-	-	

Objednatel:	<div data-bbox="3153 1075 3241 1081">  </div> <div data-bbox="3617 1075 3770 1081"> <p>SZDC, s.o.          Diázdná 1003/7, 110 00 Praha 1          tel.: +420 222 335 777          e-mail: szdc@szdc.cz</p> </div>
-------------	---

Generální projektant:  <b>SUDOP PRAHA</b>	SUDOP PRAHA a.s. Olšanská 1a, 130 80 Praha 3 tel.: +420 267 094 111 e-mail: praha@sudop.cz	Hlavní inženýr projektu: ING. MARTIN RAJBR  Garant profese: ING. EMIL ŠPAČEK
---	---	--

Zpracovatel části:

 **SAGASTA**

Novodvorská 1010/14, 142 00 Praha 4  
telefon: +420 261 344 100  
e-mail: info@sagasta.cz

SAGASTA, s.r.o.

Vedoucí střediska:	Odpovědný projektant SO, P, PS:	Vypracoval:	Kontroloval:
ING. EMIL ŠPAČEK	ING. EMIL ŠPAČEK	BC. DANIEL BOUDÝŠ	BC. ALAN MÜLLER

Název akce:	Číslo smlouvy:
<b>Zvýšení kapacity trati Týniště n.O. - Častolovice - Solnice, 3. část</b>	17 054 208
	Projektový stupeň:
	PD

<p><i>Část:</i> STAVEBNÍ ČÁST          INŽENÝRSKE OBJEKTY          ŽELEZNIČNÍ SVRŠEK A SPODEK          SO 03-13-20-11,12,13,14,15,16          SO 03-11-50-11,12          SO 03-11-60-11,12</p>	<p><i>Datum:</i> 30.11.2017</p> <p><i>Číslo části:</i> E.1.1</p>
--	--

Název přílohy:  <b>PŘÍČNÝ ŘEZ 48,900</b>	Měřítko:	Počet formátů:
	1:50	5x1,5A4
	Číslo přílohy:	<b>04a</b>

DOKUMENT LZE UŽÍVAT POUZE VE SMYSLU PŘÍSLUŠNÉ SMLOUVY O DÍLO. ŽÁDNÁ JEHO ČÁST NEMŮŽE BÝT DLE ZÁKONA č. 121/2000 Sb. KOPIJOVÁNA NEBO JINÝM ZPŮSOBEM ROZŠÍŘOVÁNA BEZ SOUHLASU SUDGP PRAHA a.s.