


Příčný řez km 50,050

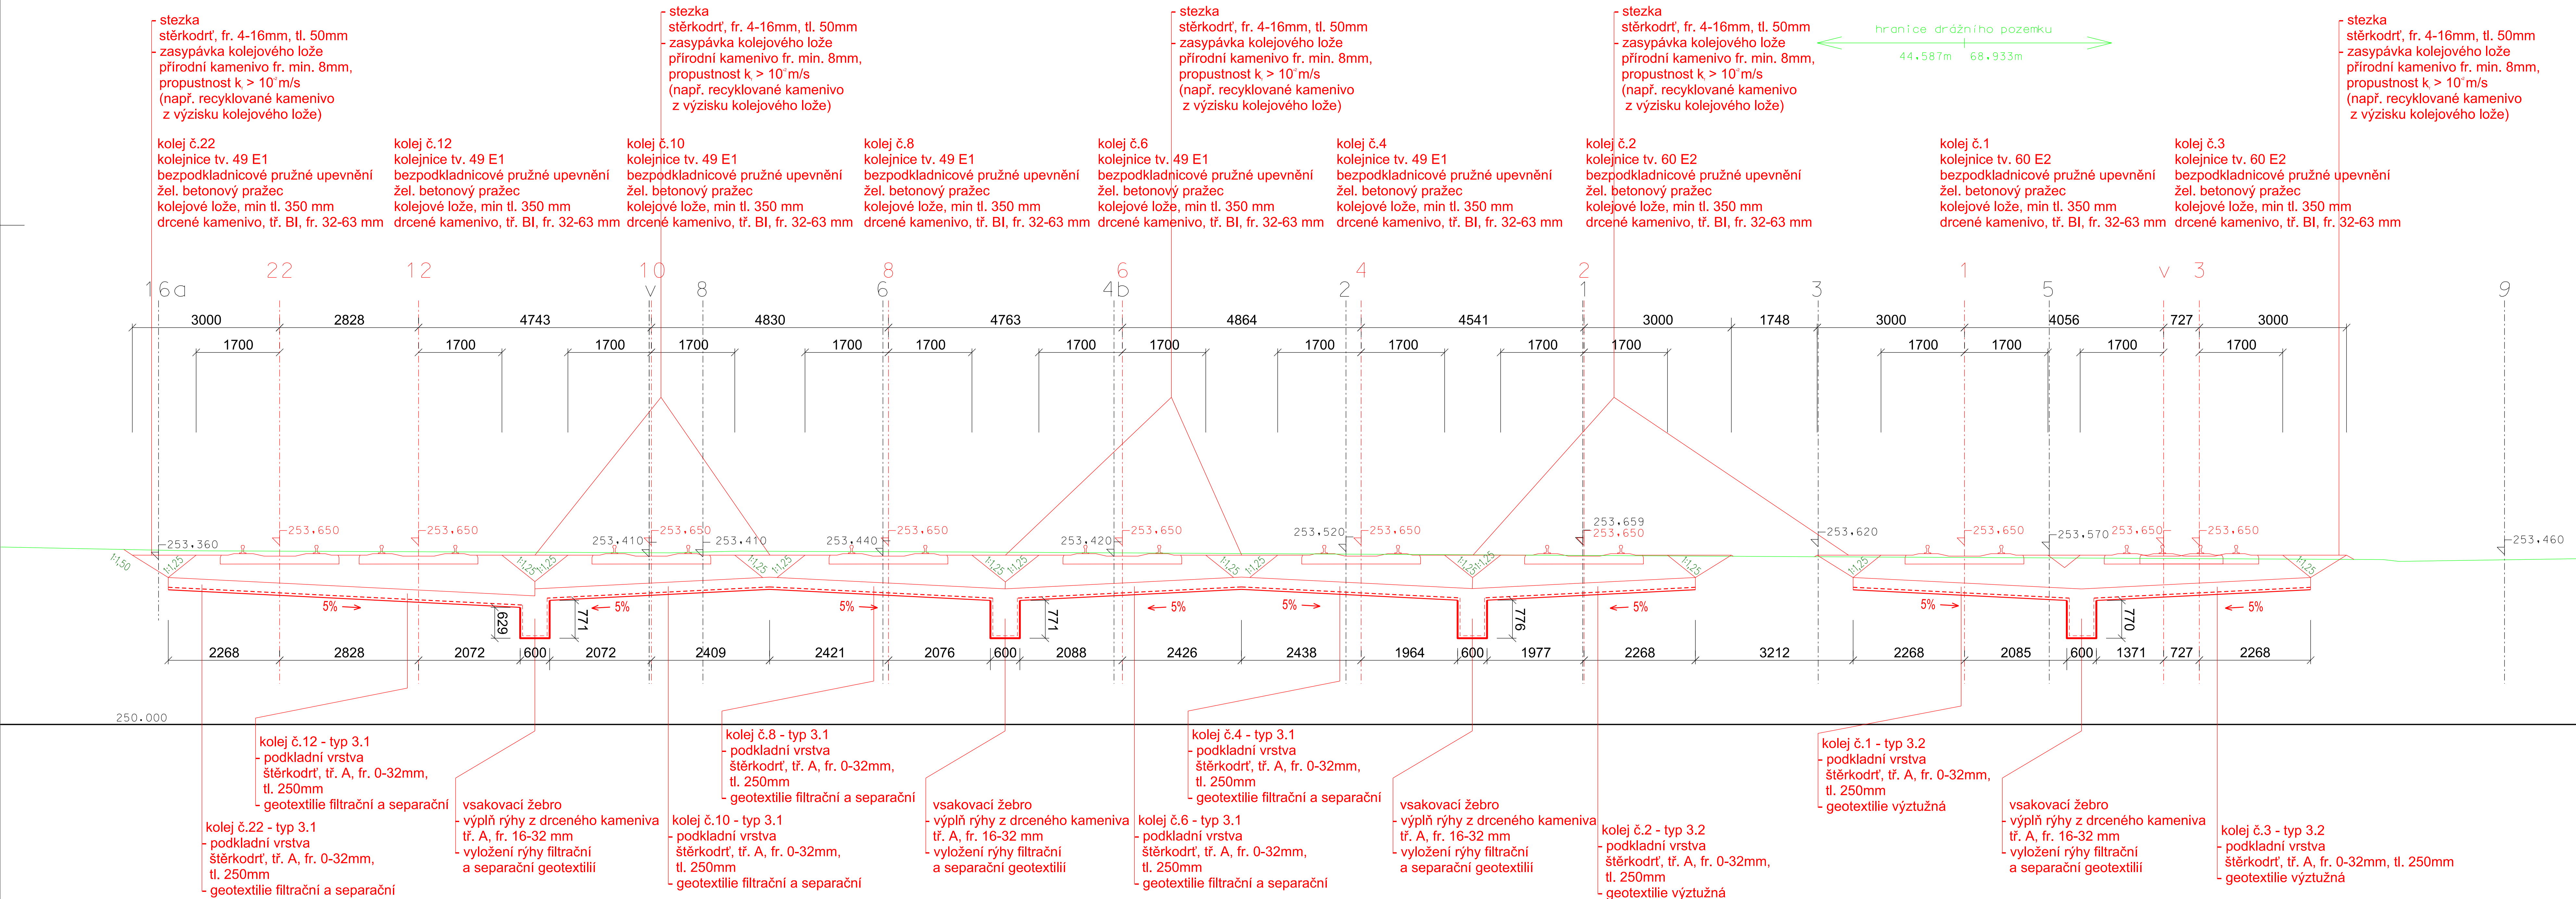

Po připomínkách 03/2018

VÝŠKOVÝ SYSTÉM Bpv		SOURADNICOVÝ SYSTÉM S-JTSK	
Číslo změny:	Obsah změny:	Datum změny:	
01	-	-	
02	-	-	
03	-	-	

Objednatel:		SÚDOP PRAHA a.s.	
SÚDOP PRAHA a.s.		ING. MARTIN RAIBR	
Ošlanská 1a, 130 80 Praha 3		Garant profese:	
tel.: +420 267 094 111		ING. EMIL ŠPAČEK	
e-mail: praha@sudop.cz			

Zpracovatel částí:		SAGASTA, s.r.o.	
SAGASTA, s.r.o.		Novodvorská 1010/14, 142 00 Praha 4	
Vedoucí střediska:		tel.: +420 261 344 100	
ING. EMIL ŠPAČEK		e-mail: info@sagasta.cz	

Vedoucí střediska:		Odpovědný projektant SO, D, PS:	
ING. EMIL ŠPAČEK		BC. DANIEL BOUDÝŠ	
Výpracoval:		Kontroloval:	
ING. EMIL ŠPAČEK		BC. ALAN MÜLLER	

Název akce:		Číslo smlouvy:	
Zvýšení kapacity trati Týniště n.O. - Častolovice - Solnice,		17 054 208	
3. část		Projektový stupeň:	
Část: STAVEBNÍ ČÁST		Datum:	
INŽENÝRSKÉ OBJEKTY		30.11.2017	
ŽELEZNICNÍ SVRŠEK A SPODEK		Číslo části:	
SO 03-13-26-11,12,13,14,15,16		E.1.1	
SO 03-11-50-11,12		Měřítko:	
SO 03-11-60-11,12		1:50	
Název přílohy:		Podat formátů:	
PŘÍČNÝ ŘEZ 50,050		6X1,5A4	
		Číslo přílohy:	
		04d	

DOKUMENT LZE UŽÍVAT POUZE VE SVÝCH PŘÍSLUŠNÝCH SÍLNOVÝCH ČÁSTECH. ZÁKONNÁ JEHO ČÁST NEJDE JEJÍ DÍLEŽNOSTÍ. SOUHRNNÝ DOKUMENT PRAHA A.S.