


Stávající stav

Navrhovany stav

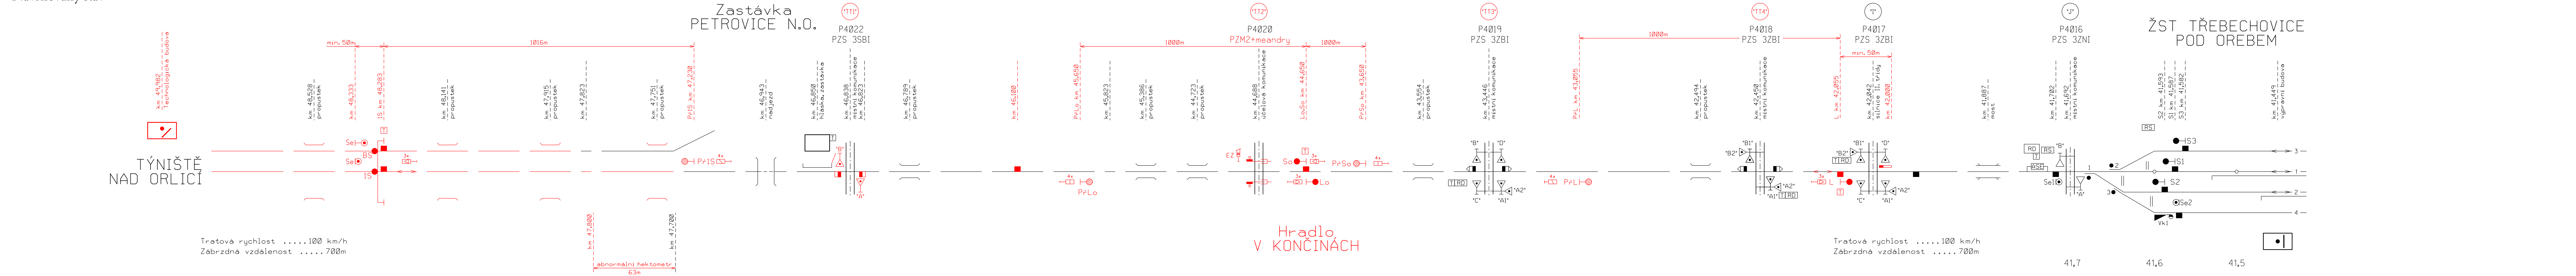

Po připomínkách 03/2018

Číslo změny:	Obsah změny:	Datum změny:
01	-	-
02	-	-
03	-	-

Objednatel:

Správa technické dopravní sítě

SZDC, s.o.

Dlážděná 1003/7, 110 00 Praha 1

tel.: +420 222 335 777

e-mail: szdc@szdc.cz

Generální projektant:

SUDOP PRAHA a.s.

Olšanská 1a, 130 80 Praha 3

tel.: +420 267 094 111

e-mail: praha@sudop.cz

Hlavní inženýr projektu:

ING. MARTIN RAIBR

Garant profese:

ING. MARTIN RAIBR

Středisko:

ELEKTROTECHNIKY, TRAKCE, SDĚLOVACÍ A ZABEZPEČOVACÍ TECHNIKY

Vedoucí střediska:

ING. MARTIN RAIBR

Odpovědný projektant SO, IO, PS:

ING. PETR NEKULA

Vypracoval:

ING. STANISLAV POHL

Kontroloval:

ING. JIŘÍ PROKÚPEK

Název akce:

Zvýšení kapacity trati Týniště n.O. - Častolovice - Solnice,
3. část

Číslo smlouvy:

17 054 208

Projektový stupeň:

PD

Část:

TECHNOLOGICKÁ ČÁST
 ŽELEZNIČNÍ ZABEZPEČOVACÍ ZAŘÍZENÍ

Datum:

30.11.2017

Číslo části:

D.1

Název přílohy:

Měřítko:

Počet formátů:

7xA4

Číslo přílohy:

17

SITUACNÍ SCHÉMA TÝNIŠTĚ N. O. - TŘEBECHOVICE P. O.

DOKUMENT LZE UŽÍVAT POUZE VE SMYSLU PŘEBLIŽNÉ SMLOUVY O DÍLO. ŽÁDNÁ JEHO ČÁST NEMŮŽE BÝT DĚL ZAKONČENA NEBO JINÝM ZPOSOBEM ROZŠŘŮVÁNA. BEZ SOHLASU SUDOP PRAHA

DOKUMENT LZE UŽÍVAT POUZE VE SVÝCH PŘÍSLUŠNÝCH OBLASTÍCH. ŽÁDNÁ JEHO ČÁST NEMŮŽE BYT ZAKLONĚNA, ZKOPÍROVÁNA NEBO JINAK ZPŮSOBENĚ ROZŠÍŘOVÁNA. BEZ SOUHLASU SUDOP PRAHA A.S.