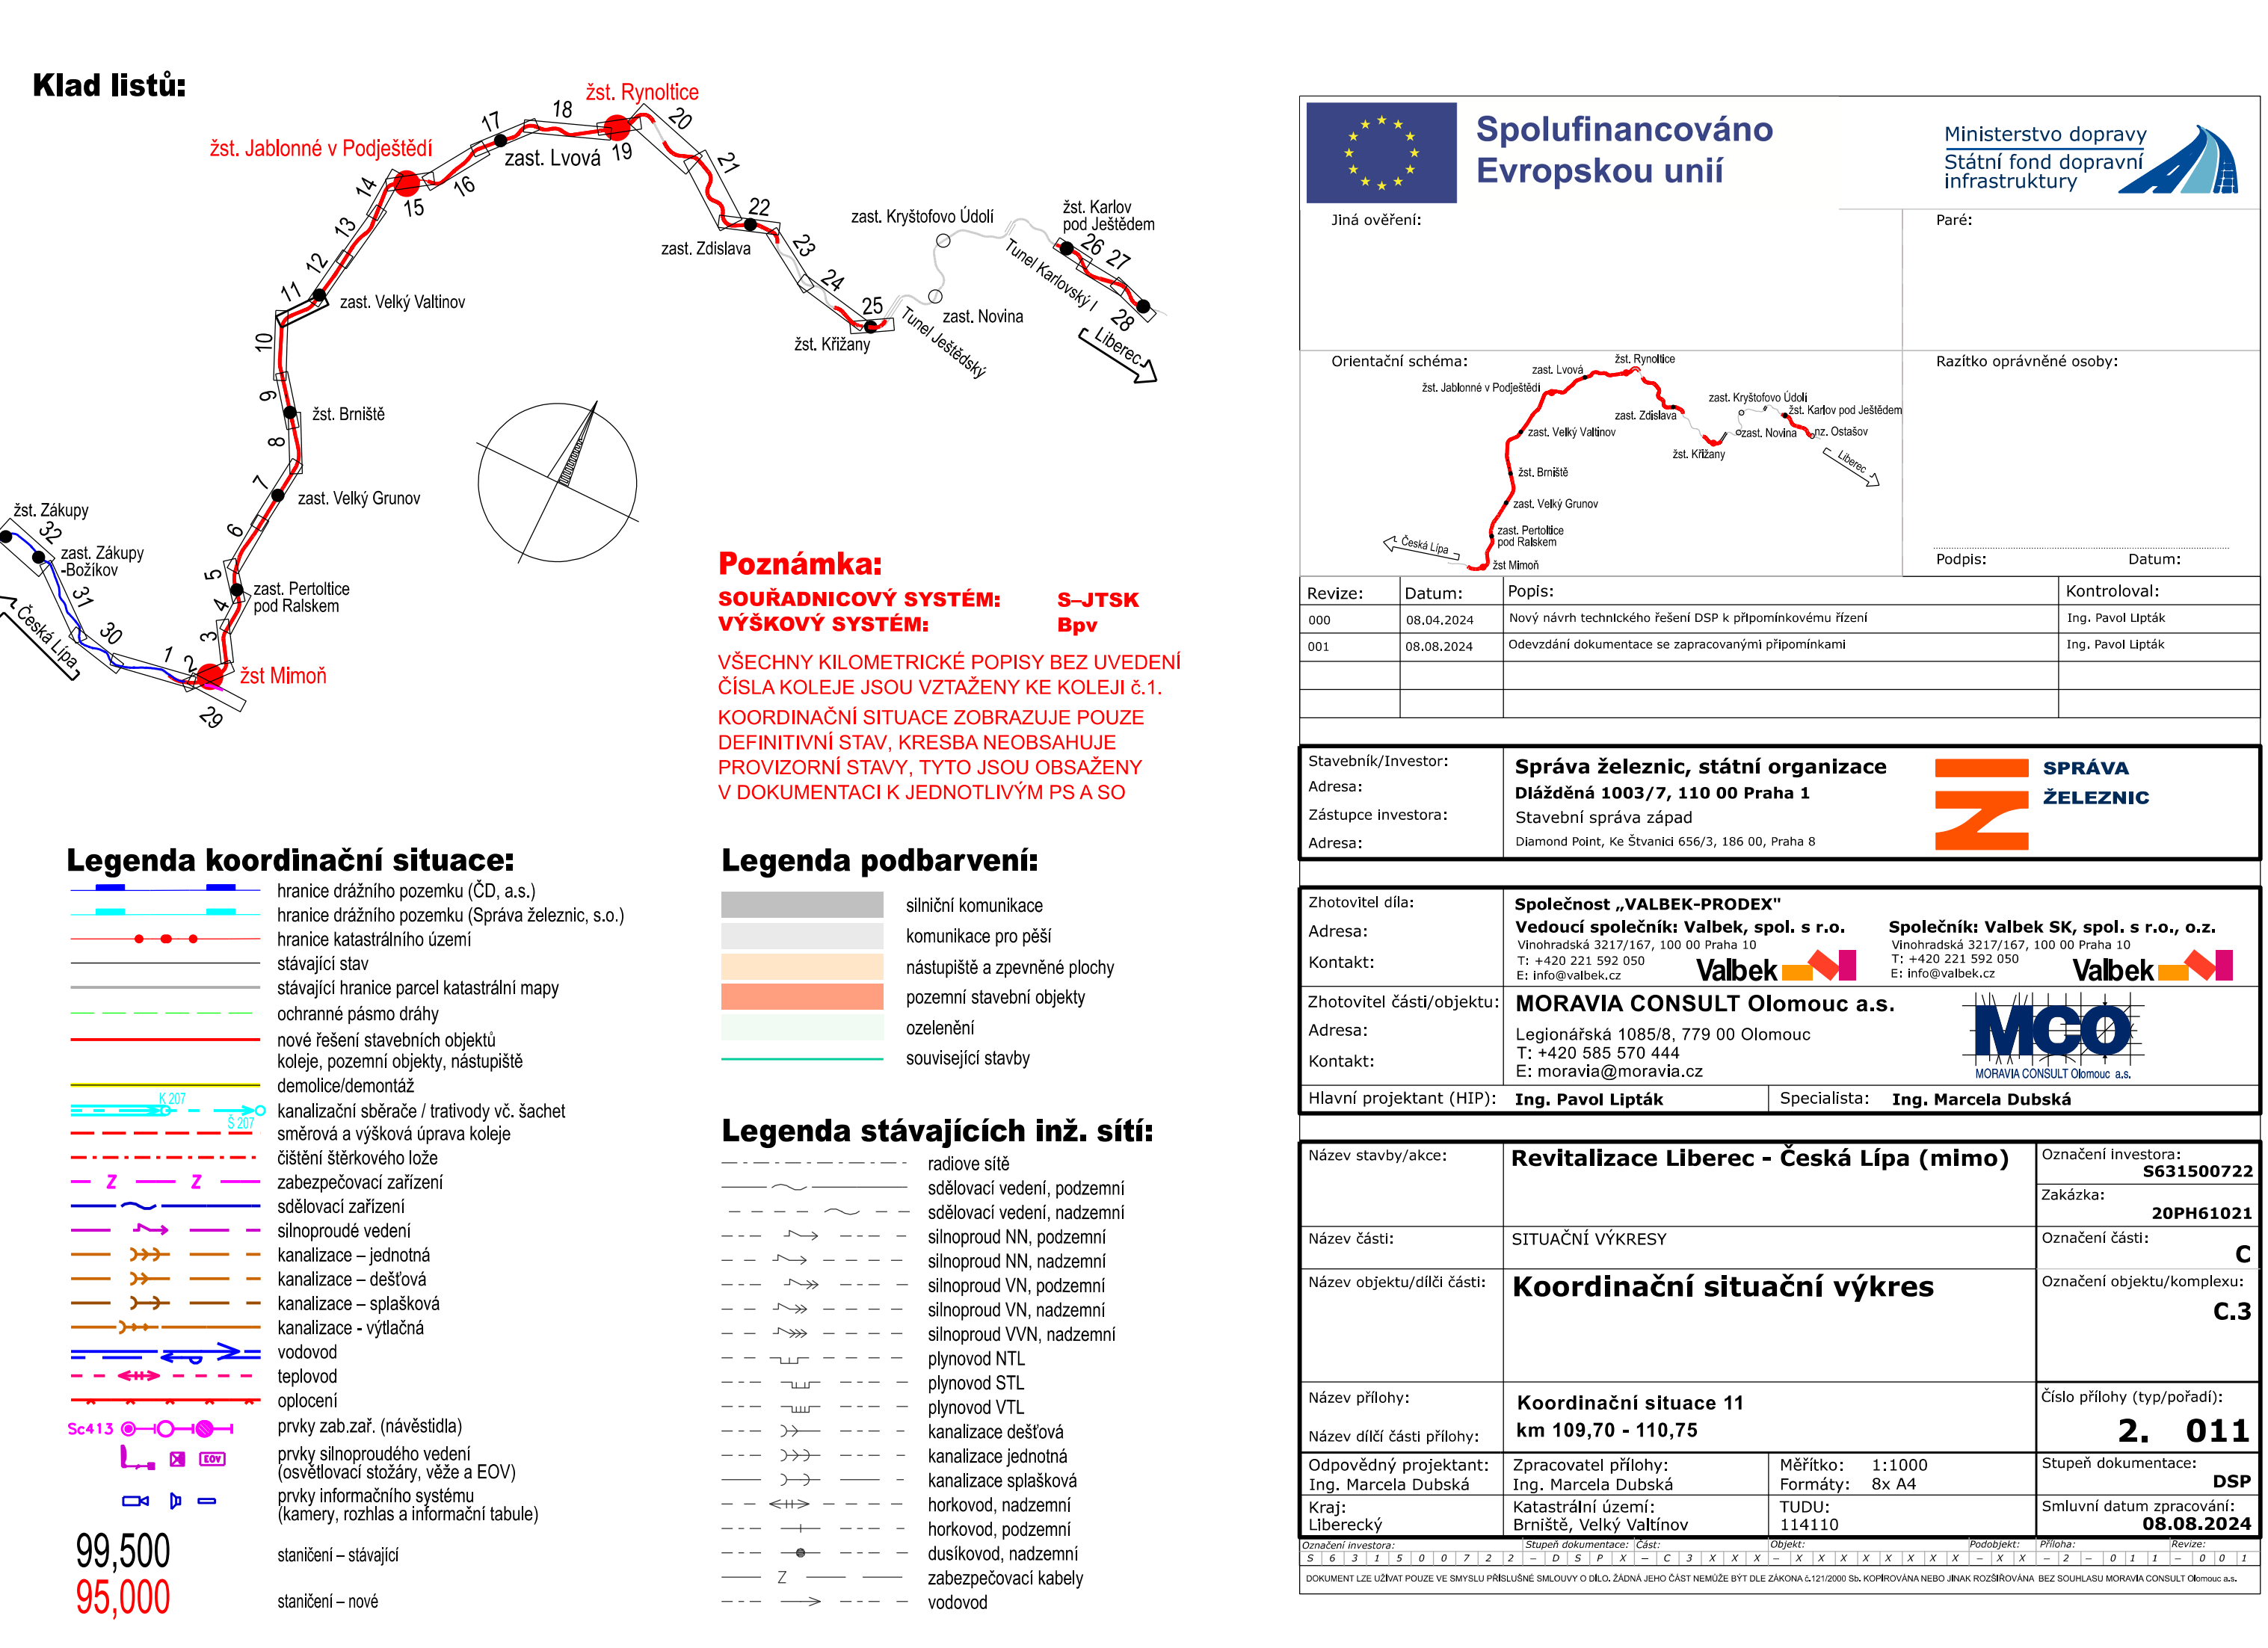


Seznam SO a PS

SO 00-11-01	Žizňikov - Liberec-Horní Růžodol, výstroj trati
SO 09-11-01	ŽST Brniště, úpravy žel. svršku
SO 10-11-01	Brniště- Jablonné v Podještědí, železniční svrše
SO 10-11-02	Brniště- Jablonné v Podještědí, železniční spod
SO 10-13-01	Přejezd v ev. km 110,377
SO 10-14-53	Propustek v ev. km 109,965
SO 10-14-54	Propustek v ev. km 110,502
SO 10-36-34	Přejezd v km 110,377, přípojka nn

[illegible]