



### Koordinační situace 12, km 110,70 - 111,90

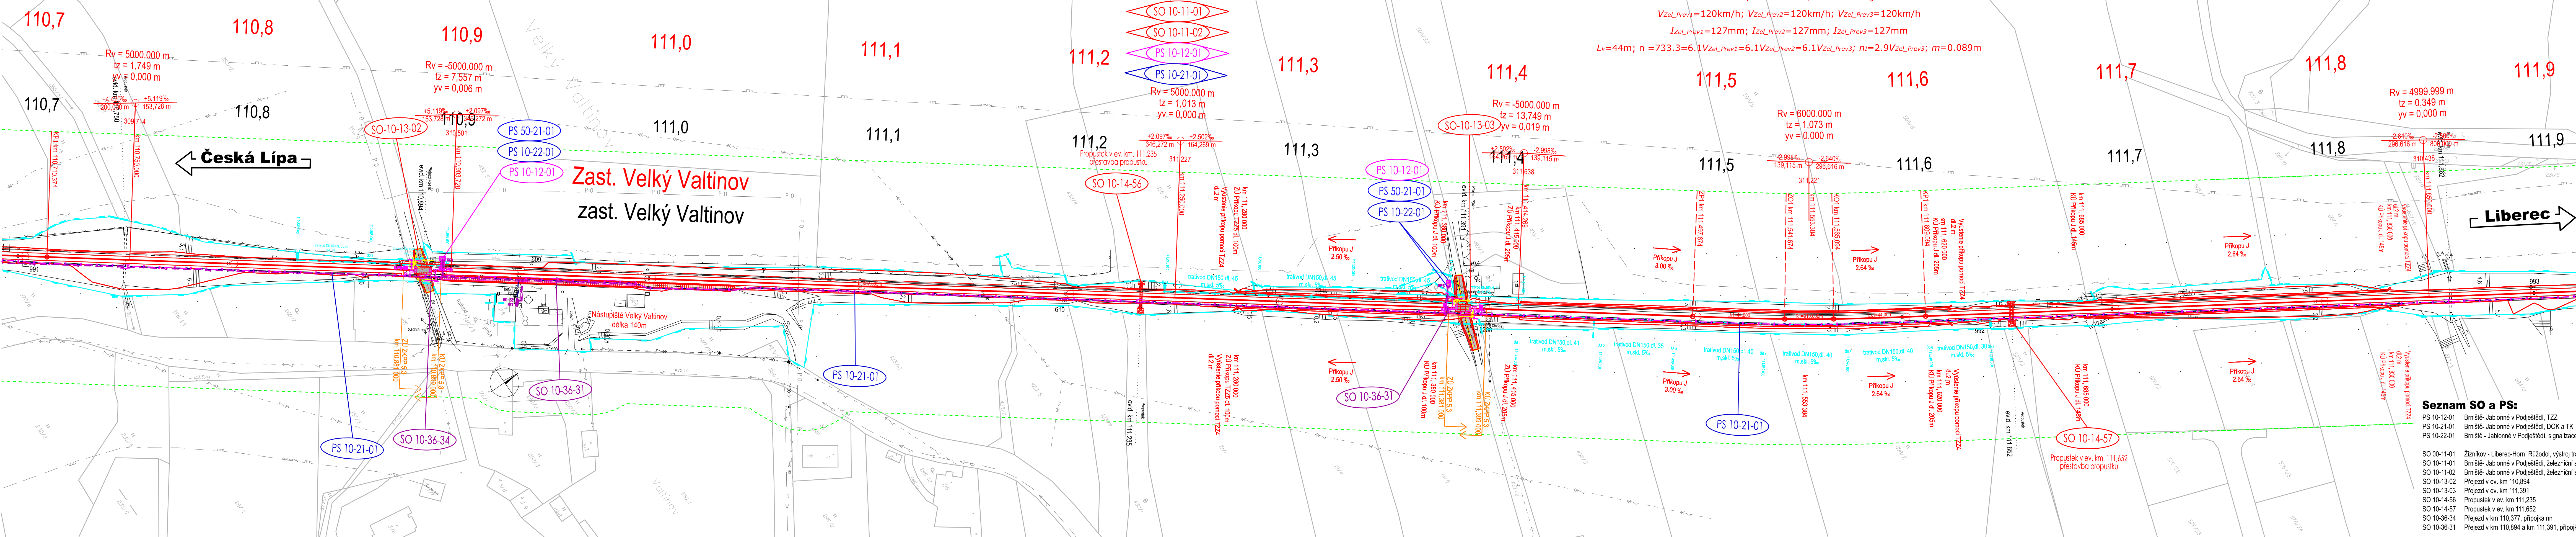

### Klad listů:

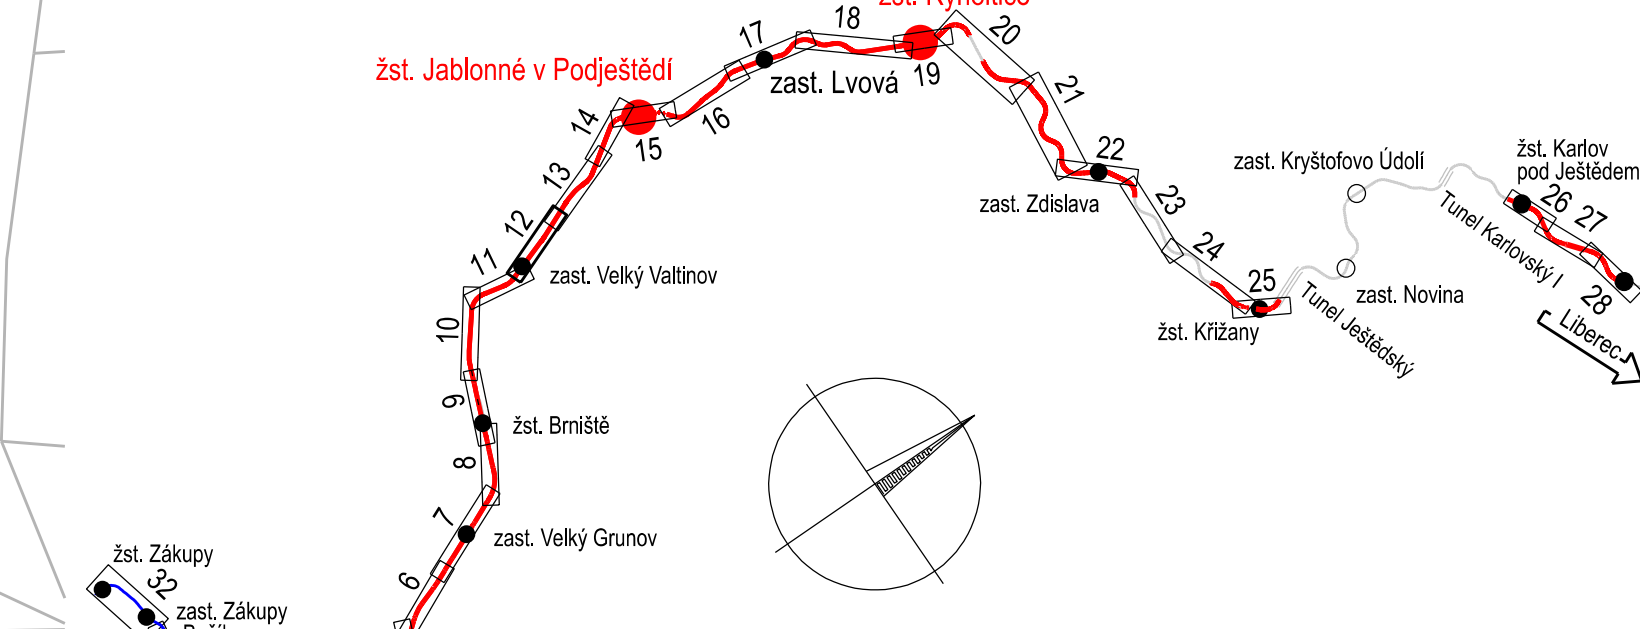

**Poznámka:**  
**SOUŘADNICOVÝ SYSTÉM:** S-JTS  
**VÝŠKOVÝ SYSTÉM:** Bpv

VŠECHNY KILOMETRICKÉ POPISY BEZ UVE  
ČÍSLA KOLEJE JSOU VZTAŽENY KE KOLEJI

KOORDINAČNÍ SITUACE ZOBRAZUJE POUZE DEFINITIVNÍ STAV, KRESBA NEOBSAHUJE PROVIZORNÍ STAVY, TYTO JSOU OBSAŽENY V DOKUMENTACI K JEDNOTLIVÝM PS A SO

**Legenda podbarvení:**

nic, s.o.)  silnični komunikacije

	komunikace pro pěši
	nástupiště a zpevněné plochy

pozemní stavební objekty  
ozelenění

— související stavby

**Legenda stávajících inž. sítí**

----- radiove sítě

— — — — — sdělovací vedení, nadzemní

----->----- silnoproud NN, podzemní  
 - - - - ->- - - - - silnoproud NN, nadzemní  
 ~~~~~>~~~~~ silnoproud NN, nadzemní

----->>>----- silnoproud VN, podzemní  
 --->>>--- silnoproud VN, nadzemní  
 >>>> silnoproud VN, nadzemní

slmoprod vvn, nadzemni  
plynovod NTL  
plynovod STL

---  --- plynovod STL  
---  --- plynovod VTL  
---  --- kanalizace dešťová

|  |  |         |   |                      |
|--|--|---------|---|----------------------|
|  |  | - - - - | - | kanalizace gestová   |
|  |  | - - - - | - | kanalizace jednotná  |
|  |  | - - - - | - | kanalizace splašková |

|           |                      |
|-----------|----------------------|
| — — — — — | kanalizace splašková |
| — — — — — | horkovod, nadzemní   |
| — — — — — | horkovod, podzemní   |

--- ● --- nonkovcový, podzemní  
 — Z — — — — — dusíkovod, nadzemní  
 — — — — — zabezpečovací kabely

--- → --- vodovod

[illegible]