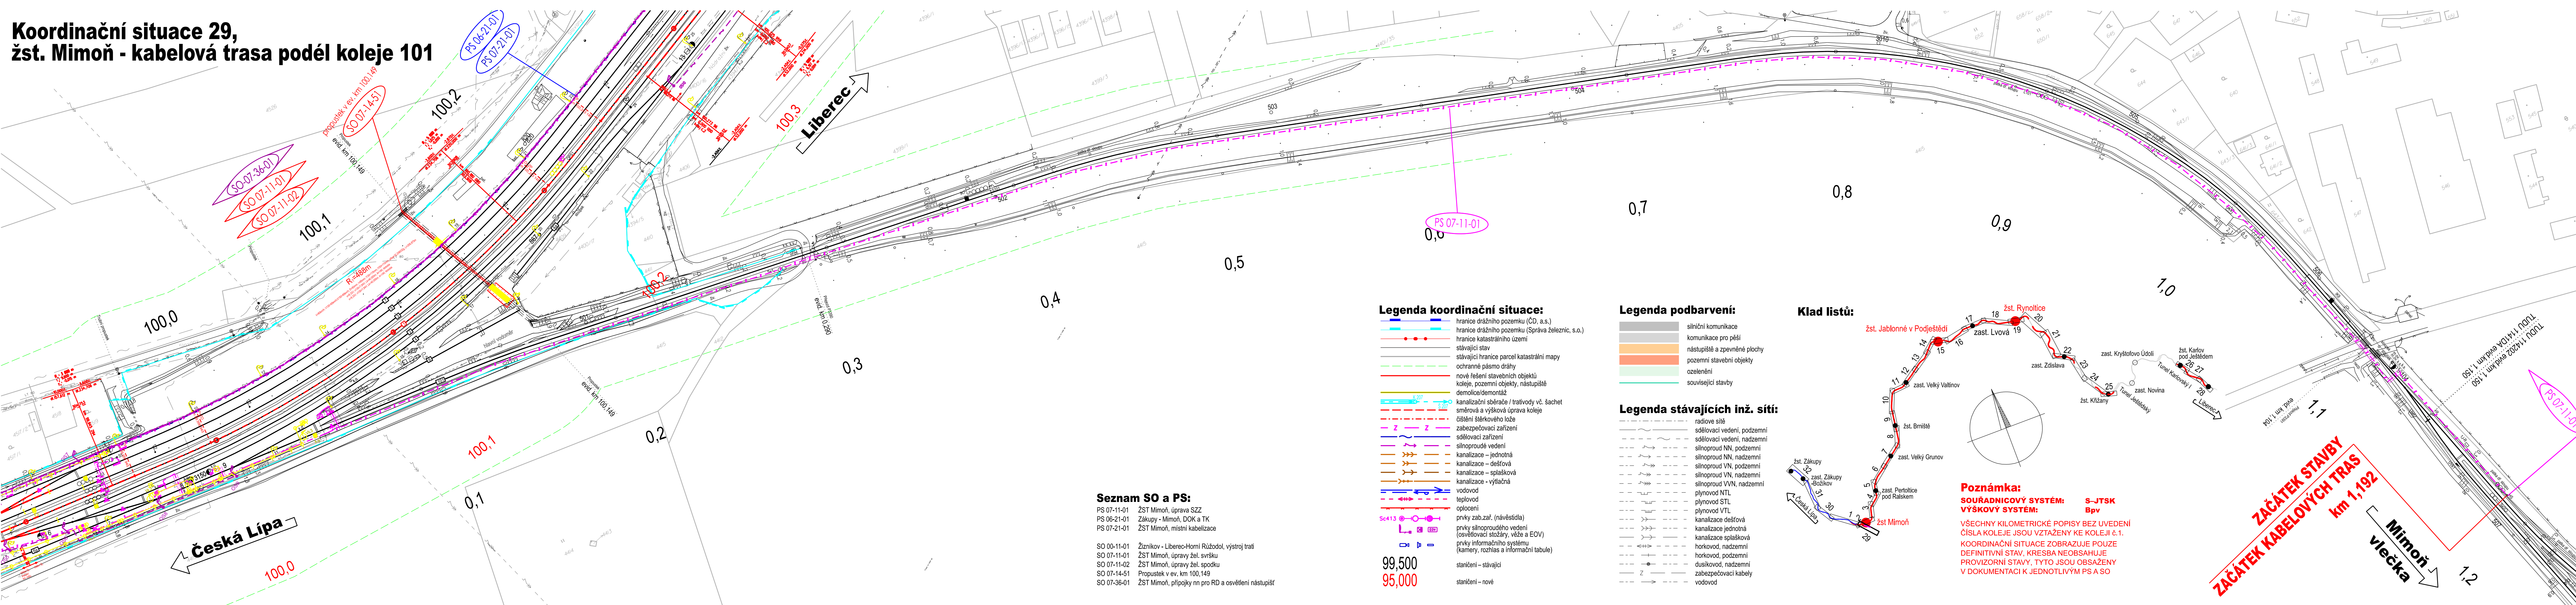

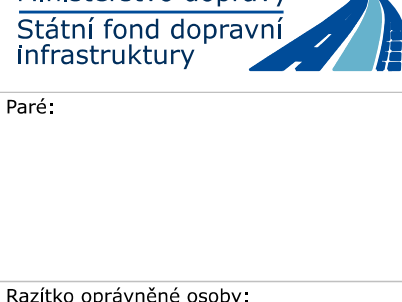



## Koordinační situace 29, žst. Mimoň - kabelová trasa podél koleje 101



 <h1>Společnost Evropské unie</h1>		 <h2>Ministerstvo dopravy Státní fond dopravní infrastruktury</h2>	
Jiná ověření:		Paré:	
<p>Orientační schéma:</p> 		Razítko oprávněné osoby:	
Revize:	Datum:	Popis:	Datum:
000	08.04.2024	Nový návrh technického řešení DSP k připomínkovému řízení	Kontroloval:
001	08.08.2024	Odevzdání dokumentace se zpracovými připomínkami	Ing. Pavol Lipták
Stavební investor:		Správa železnic, státní organizace	
Adresa:		Dělná 1003/7, 110 00 Praha 1	
Zástupce investora:		Stavební správa západ	
Adresa:		Diamond Point, ke Šváncům 656/3, 186 00, Praha 8	
Zhotovitel díla:		Společnost „VALBEK-PRODEX“	
Adresa:		Vedoucí společnosti: Valbek, spol. s r.o.	
Kontakt:		Vinohradská 321/167, 100 00 Praha 10 T: +420 221 592 050 E: info@valbek.cz	
Zhotovitel částí/objektu:		MORAVIA CONSULT Olomouc a.s.	
Adresa:		Legionářská 1085/8, 779 00 Olomouc	
Kontakt:		T: +420 585 570 444 E: info@moravia.cz	
Hlavní projektant (HIP):		Ing. Pavol Lipták	
Specialista:		Ing. Marcela Dubská	
Revitalizace Liberec - Česká Lípa (mimo)		Označení investora:	
Název stavby/akce:		S631500722	
Název části:		Zakázka:	
Název objektu/díle části:		20PH61021	
Název přílohy:		Označení části:	
Název dílčí části přílohy:		Označení objektu/komplexu:	
Odpovědný projektant:		C.3	
Ing. Marcela Dubská		Číslo přílohy (typ/pofadi):	
Kraj:		2. 029	
Liberecký		Stupeň dokumentace:	
Katastrální území: Mimoň 695254		DSP	
TUDU:		Smluvní datum zpracování:	
114108		08.08.2024	
Oprávněná osoba:		Revize:	
Stupeň dokumentace: Část:		Přiložka:	
Oprávněná osoba:		Revize:	