

## Návrhový GVD – varianta ETAPA

Strakonice – Horažďovice předm. – Plzeň hl. n.  
Horažďovice předm. – Sušice  
Nepomuk – Blatná  
Příkosice – Nezvěstice

km 0,0 Horažďovice předm.

km 2,7 Horažďovice

km 7,5 Velké Hydčice

km 12,8 Žichovice

km 19,1 Sušice

km 24,7 Nepomuk

km 22,8 Třebčice z

km 20,7 Želvíce z

km 17,6 Kotouň nz

km 15,0 Životice z

km 10,7 Kasejovice

km 8,1 Hradiště u Blatné z

km 6,6 Lnáře

km 5,0 Tchořovice z

km 0,0 Blatná

km 12,6 Příkosice

km 15,6 Mešno z


km 17,4 Lipnice nz

km 19,5 Kornatice z

km 21,3 Kornatice rybník z




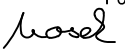


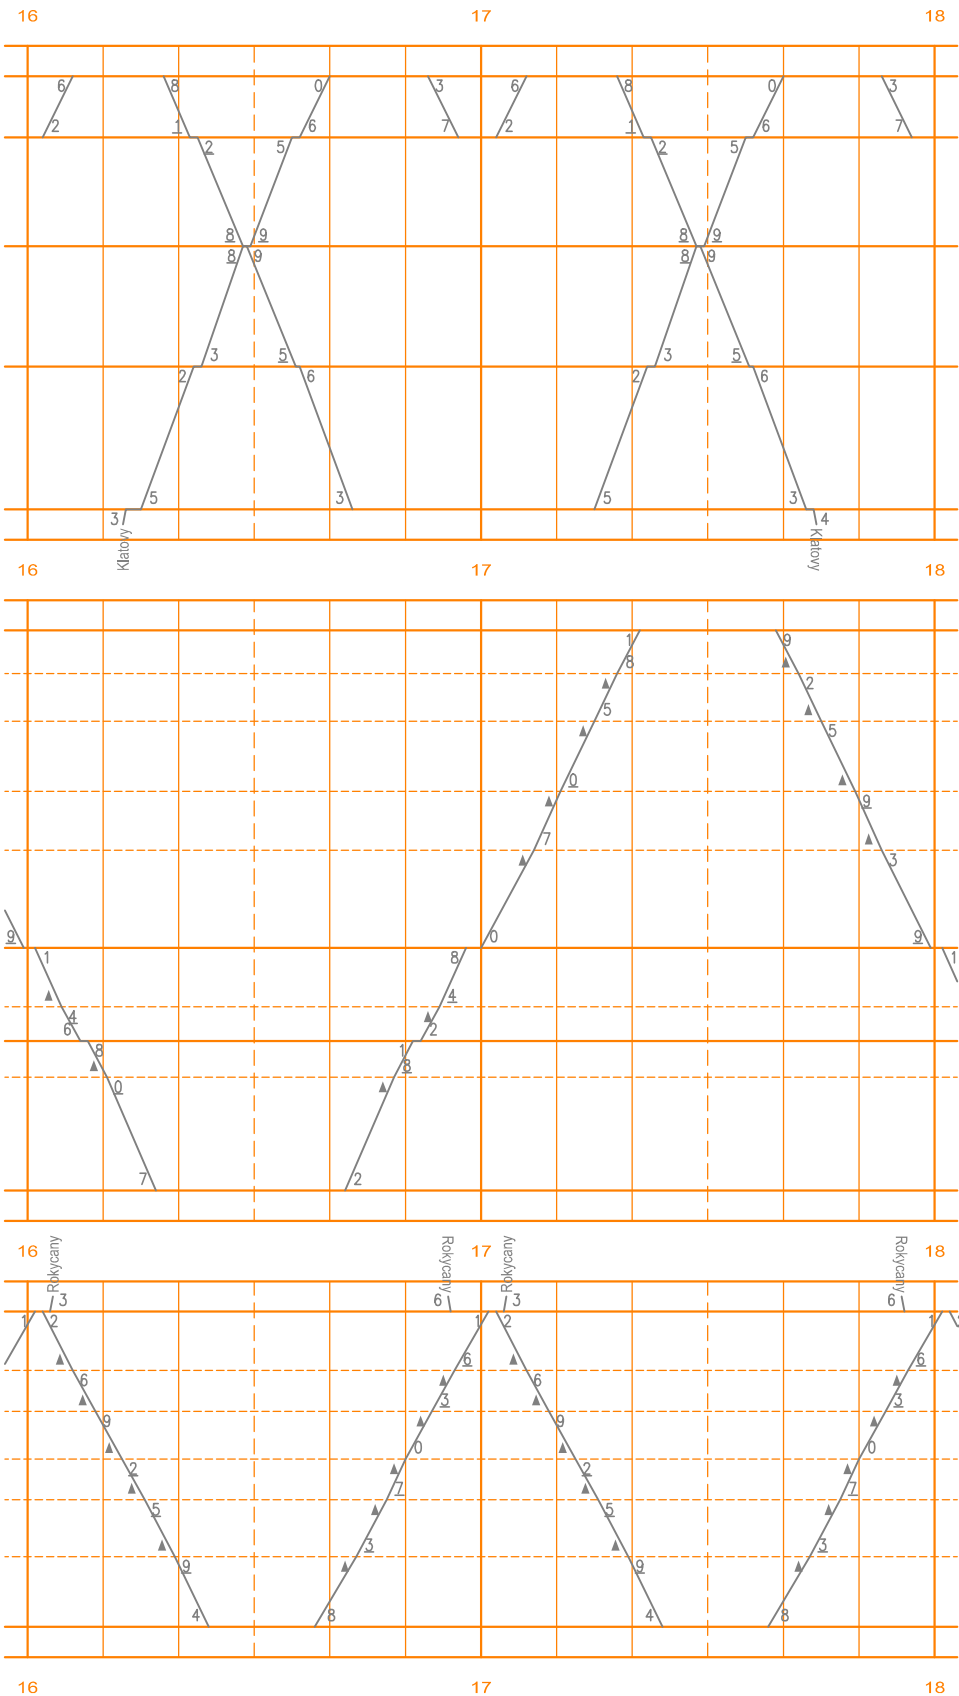

km 23,8 Štáhlavice z

km 26,9 Nezvěstice



## ČISTOPIS DOKUMENTACE 11/2020

Výškový systém Bpv  
Souřadnicový systém S-JTSK

Změna:		Název změny:		Datum:	Provedl:	Podpis:
Investor:		Objednatel:		Korespondenční adresa:		
		Správa železnic, s.o. Dlážděná 1003/7 110 00 Praha 1		Správa železnic, s.o. Stavební správa západ Sokolovská 1955/278 190 00 Praha 9		
Sdružení MP+SP- Horažďovice - Koterov		Společník ve sdružení a zpracovatel části dokumentace:  SUDOP PRAHA a.s. Olšanská 1a, 130 80 Praha 3 tel.: +420 267 094 111 fax: +420 224 230 316 e-mail: praha@sudop.cz				
METROPROJEKT Praha a.s. Argentinská 1621/36 170 00 Praha 7 generální ředitel: Ing. David Krása tel.: +420 296 154 105 www.metroprojekt.cz info@metroprojekt.cz					Souprava číslo:	
HIP: Ing. Jan Nosek tel.: 296 154 221 Specialista profese:		Podpis: 		Název a účel díla: Modernizace tratě Horažďovice předm. (mimo) - Plzeň-Koterov (mimo)		
Stupeň: DUR						
Zpracovatelské středisko: S-60 DOPRAVNÍCH STAVEB tel.: 296 154 247		Název části díla: Dopravní řešení, provozní a dopravní technologie			B.4	
Vedoucí střediska: Ing. Petr Zobal		Podpis: 				
Odpovědný projektant: Ing. David Pöschl		Podpis: 				
Vypracoval: Ing. David Pöschl		Podpis: 		Název přílohy: Návrhový GVD, varianta Etapa		
Kontroloval: Ing. Miroslav Gargulák		Podpis: 		Změna:		
Skart. znak: V/2041		Datum: 11/2020		Číslo příl.: 003		
Počet formátů: 3 x A4		Měřítko: -		IČD:		18 7413 02 04 00 00