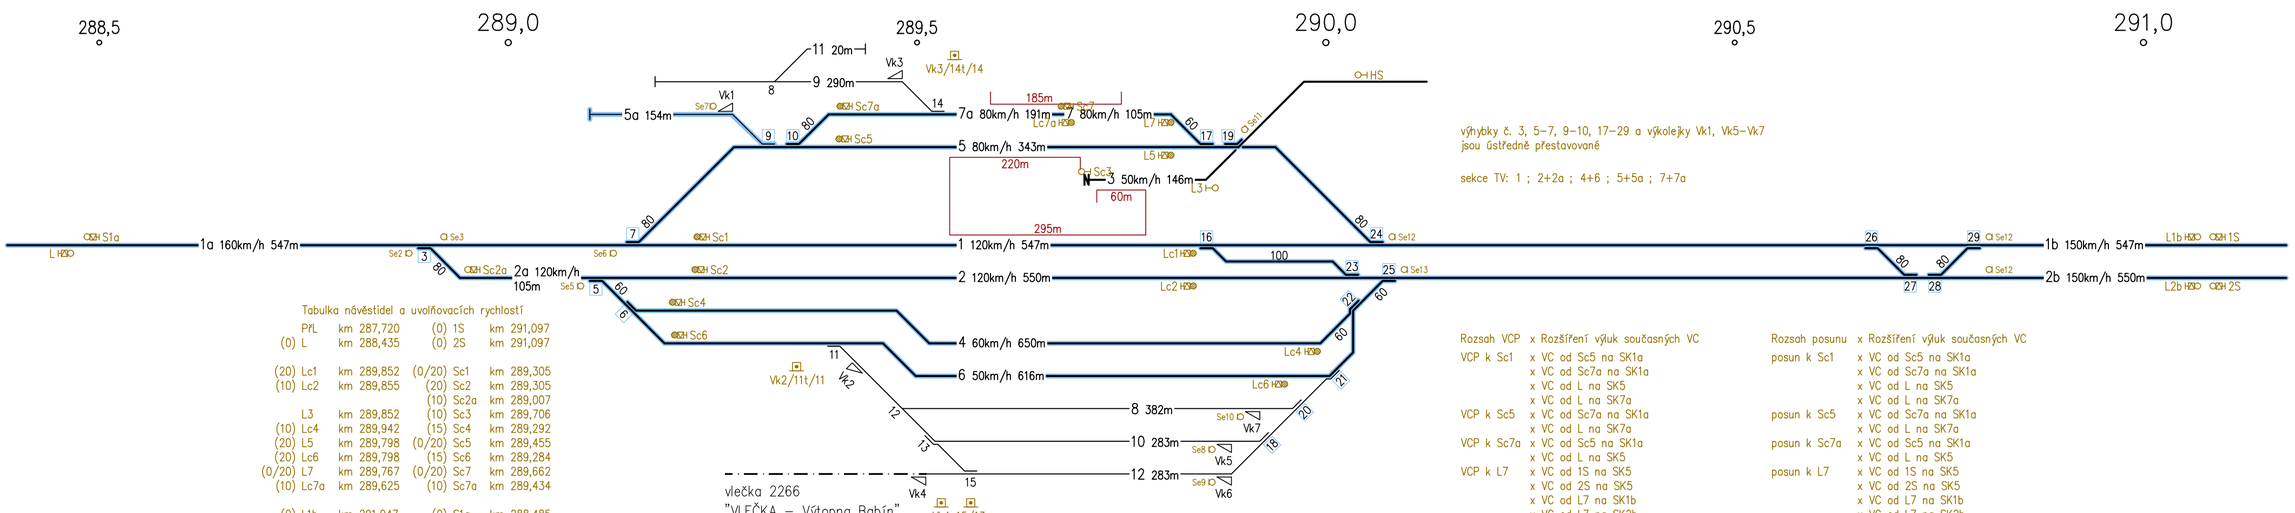

Tabulka návěstidel a uvolňovacích rychlostí

	PřL	km 287,720	(0)	1S	km 291,097
(0)	L	km 288,435	(0)	2S	km 291,097
(20)	Lc1	km 289,852	(0/20)	Sc1	km 289,305
(10)	Lc2	km 289,855	(20)	Sc2	km 289,305
			(10)	Sc2a	km 289,007
	L3	km 289,852	(10)	Sc3	km 289,706
(10)	Lc4	km 289,942	(15)	Sc4	km 289,292
(20)	L5	km 289,798	(0/20)	Sc5	km 289,455
(20)	Lc6	km 289,798	(15)	Sc6	km 289,284
(0/20)	L7	km 289,767	(0/20)	Sc7	km 289,662
(10)	Lc7a	km 289,625	(10)	Sc7a	km 289,434
(0)	L1b	km 291,047	(0)	S1a	km 288,485
(0)	L2b	km 291,047			

výhybky č. 3, 5–7, 9–10, 17–29 a výkolejky Vk1, Vk5–Vk7 jsou ústředně přestavovaně

sekce TV: 1 ; 2+2a ; 4+6 ; 5+5a ; 7+7a

Rozsah VCP	x Rozšíření výluk současných VC
VCP k Sc1	x VC od Sc5 na SK1a
	x VC od Sc7a na SK1a
	x VC od L na SK5
	x VC od L na SK7a
VCP k Sc5	x VC od Sc7a na SK1a
	x VC od L na SK7a
VCP k Sc7a	x VC od Sc5 na SK1a
	x VC od L na SK5
VCP k L7	x VC od 1S na SK5
	x VC od 2S na SK5
	x VC od L7 na SK1b
	x VC od L7 na SK2b

Rozsah posunu	x Rozšíření výluk současných VC
posun k Sc1	x VC od Sc5 na SK1a
	x VC od Sc7a na SK1a
	x VC od L na SK5
	x VC od L na SK7a
posun k Sc5	x VC od Sc7a na SK1a
	x VC od L na SK7a
posun k Sc7a	x VC od Sc5 na SK1a
	x VC od L na SK5
posun k L7	x VC od 1S na SK5
	x VC od 2S na SK5
	x VC od L7 na SK1b
	x VC od L7 na SK2b