


VÝCHOZÍ STAV

338,5339,0339,5340,0

žst. STARÝ PLZENEC

SZZ 2. kat., TEST B  
ústřední stavědlo

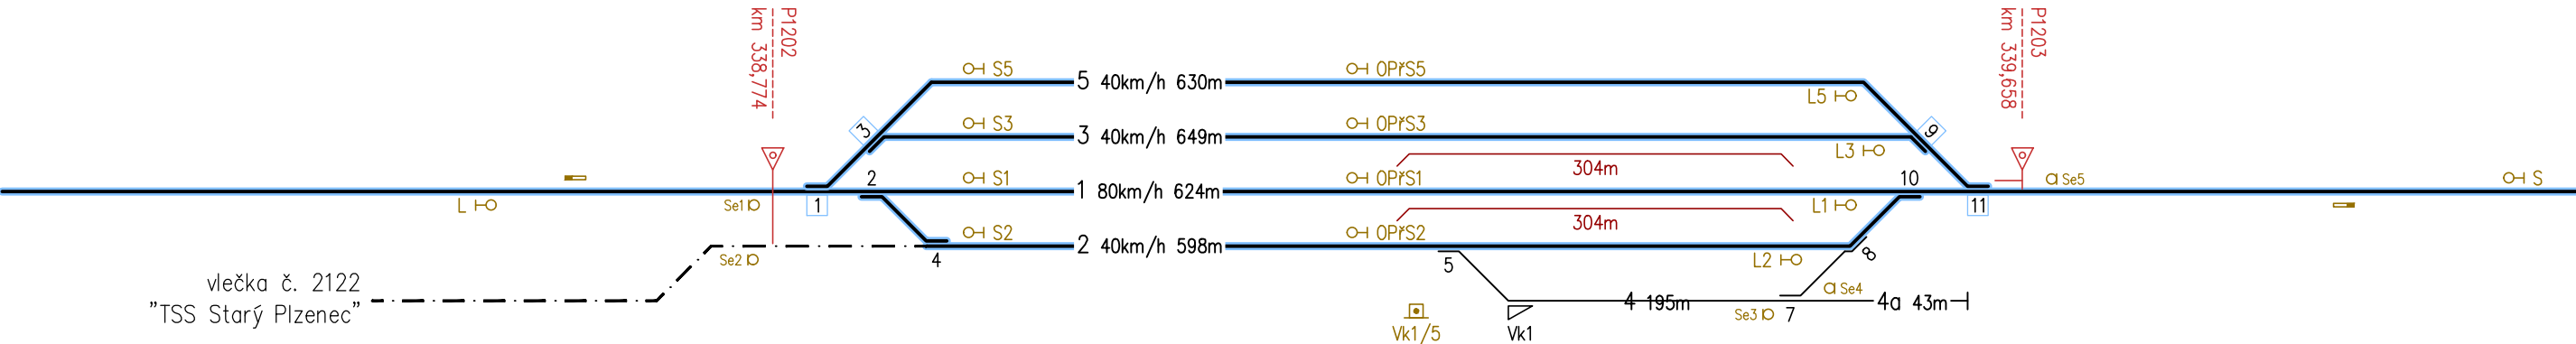

žst. NEZVĚSTICE  
[žst. ČESKÉ BUDĚJOVICE]

SZZ 2. kat., TEST B  
ústřední stavědlo  
  
TZZ 3. kat., AH bez náv. bodu  
traťová rychlost 100km/h  
zábřzdná vzdálenost 700m

PřL	km	337,542	PřS	km	340,975
L	km	338,545	S	km	339,975
L1	km	339,530	S1	km	338,906
L2	km	339,504	S2	km	338,906
L3	km	339,555	S3	km	338,906
L5	km	339,536	S5	km	338,906

žst. PLZEŇ-KOTEROV  
[žst. PLZEŇ HL. N.]


SZZ 3. kat., elektronické  
DOZ z CDP Praha  
  
TZZ 3. kat., AH bez náv. bodu  
traťová rychlost 100km/h  
zábřzdná vzdálenost 700m

NÁVRHOVÝ STAV

338,5339,0339,5340,0

žst. STARÝ PLZENEC

SZZ 3. kat., elektronické  
DOZ z CDP Praha

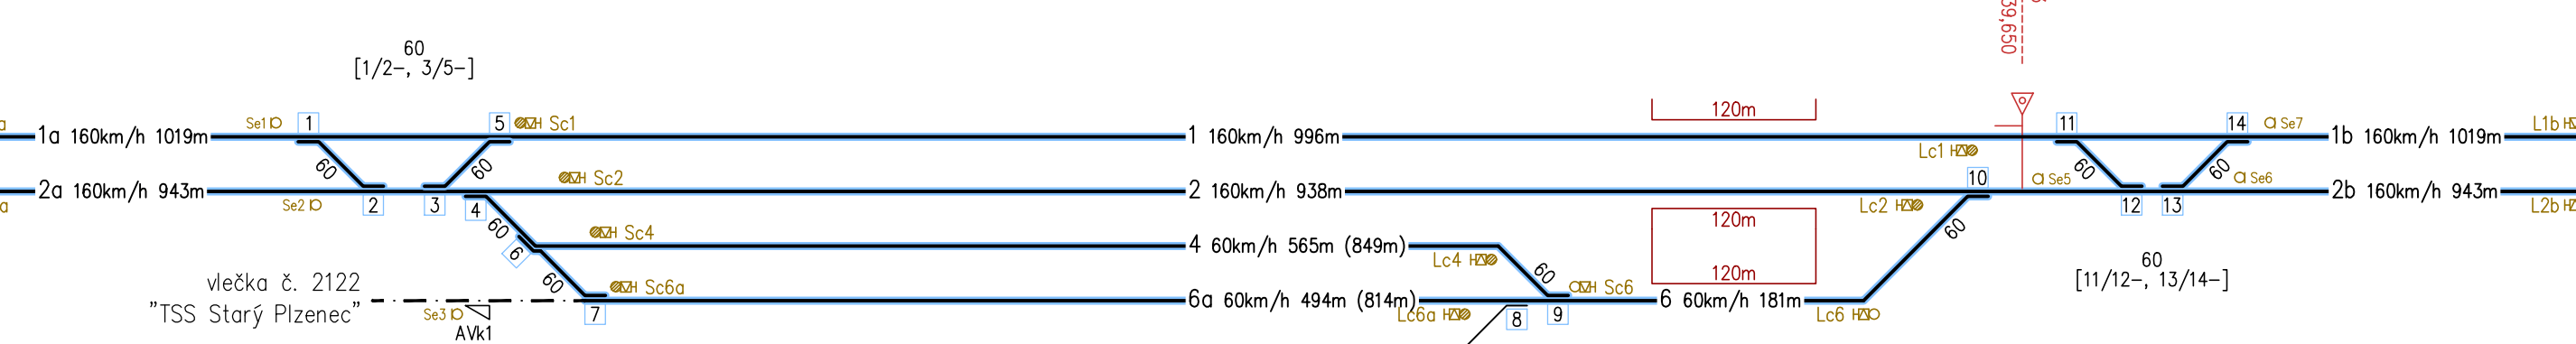

žst. NEZVĚSTICE  
[žst. ČESKÉ BUDĚJOVICE]

SZZ 3. kat., elektronické  
DOZ z CDP Praha  
  
TZZ 3. kat., integrované TZZ,  
následné jízdy zabezpečeny RBC  
traťová rychlost 160km/h  
zábřzdná vzdálenost 400m

Tabulka návěstidel a uvolňovacích rychlostí					
(0) 1L	km	338,085	(0) 1S	km	340,087
(0) 2L	km	338,085	(0) 2S	km	340,087
(0) Lc1	km	339,590	(0) Sc1	km	338,594
(20) Lc2	km	339,554	(0) Sc2	km	338,616
(20) Lc4	km	339,240	(15) Sc4	km	338,675
(10) Lc6	km	339,524	(20) Sc6	km	339,343
(20) Lc6a	km	339,204	(20) Sc6a	km	338,710
(0) L1b	km	340,037	(0) S1a	km	338,135
(0) L2b	km	340,037	(0) S2a	km	338,135

žst. PLZEŇ-KOTEROV  
[žst. PLZEŇ HL. N.]

SZZ 3. kat., elektronické  
DOZ z CDP Praha  
  
TZZ 3. kat., integrované TZZ,  
následné jízdy zabezpečeny RBC  
traťová rychlost 160km/h  
zábřzdná vzdálenost 400m