

VÝCHOZÍ STAV


325,0

žst. BLOVICE
SZZ 2. kat., TEST B
ústřední stavědlo

325,5

326,0

326,5

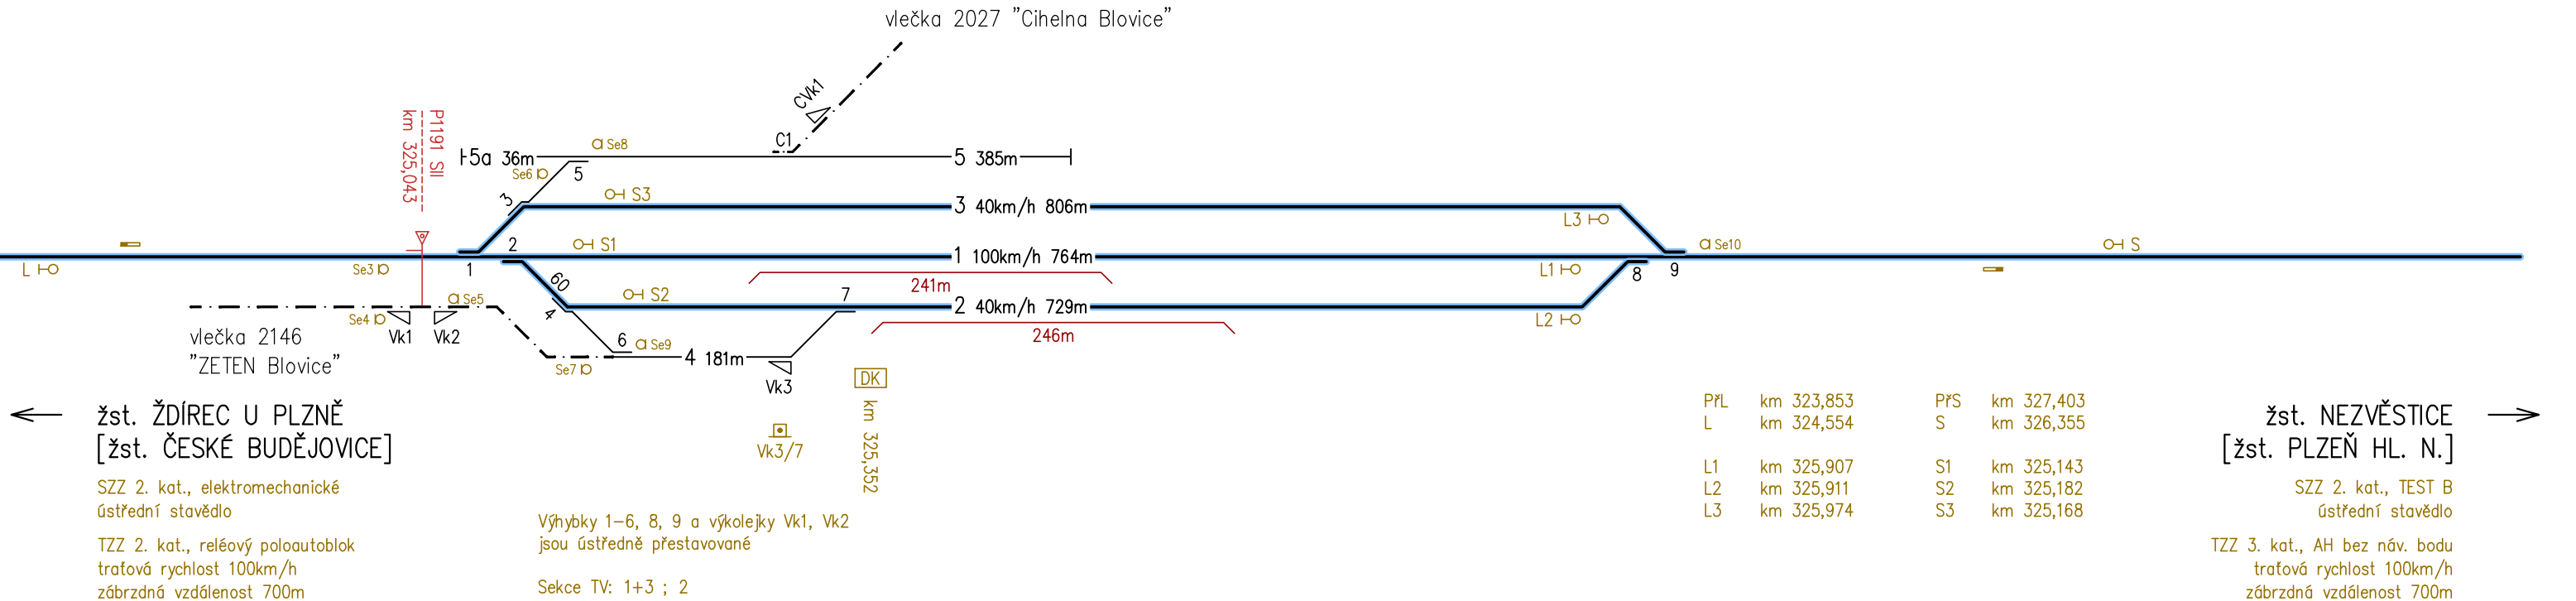

NÁVRHOVÝ STAV

325,0

žst. BLOVICE
SZZ 3. kat., elektronické
DOZ z CDP Praha

325,5

326,0

326,5

