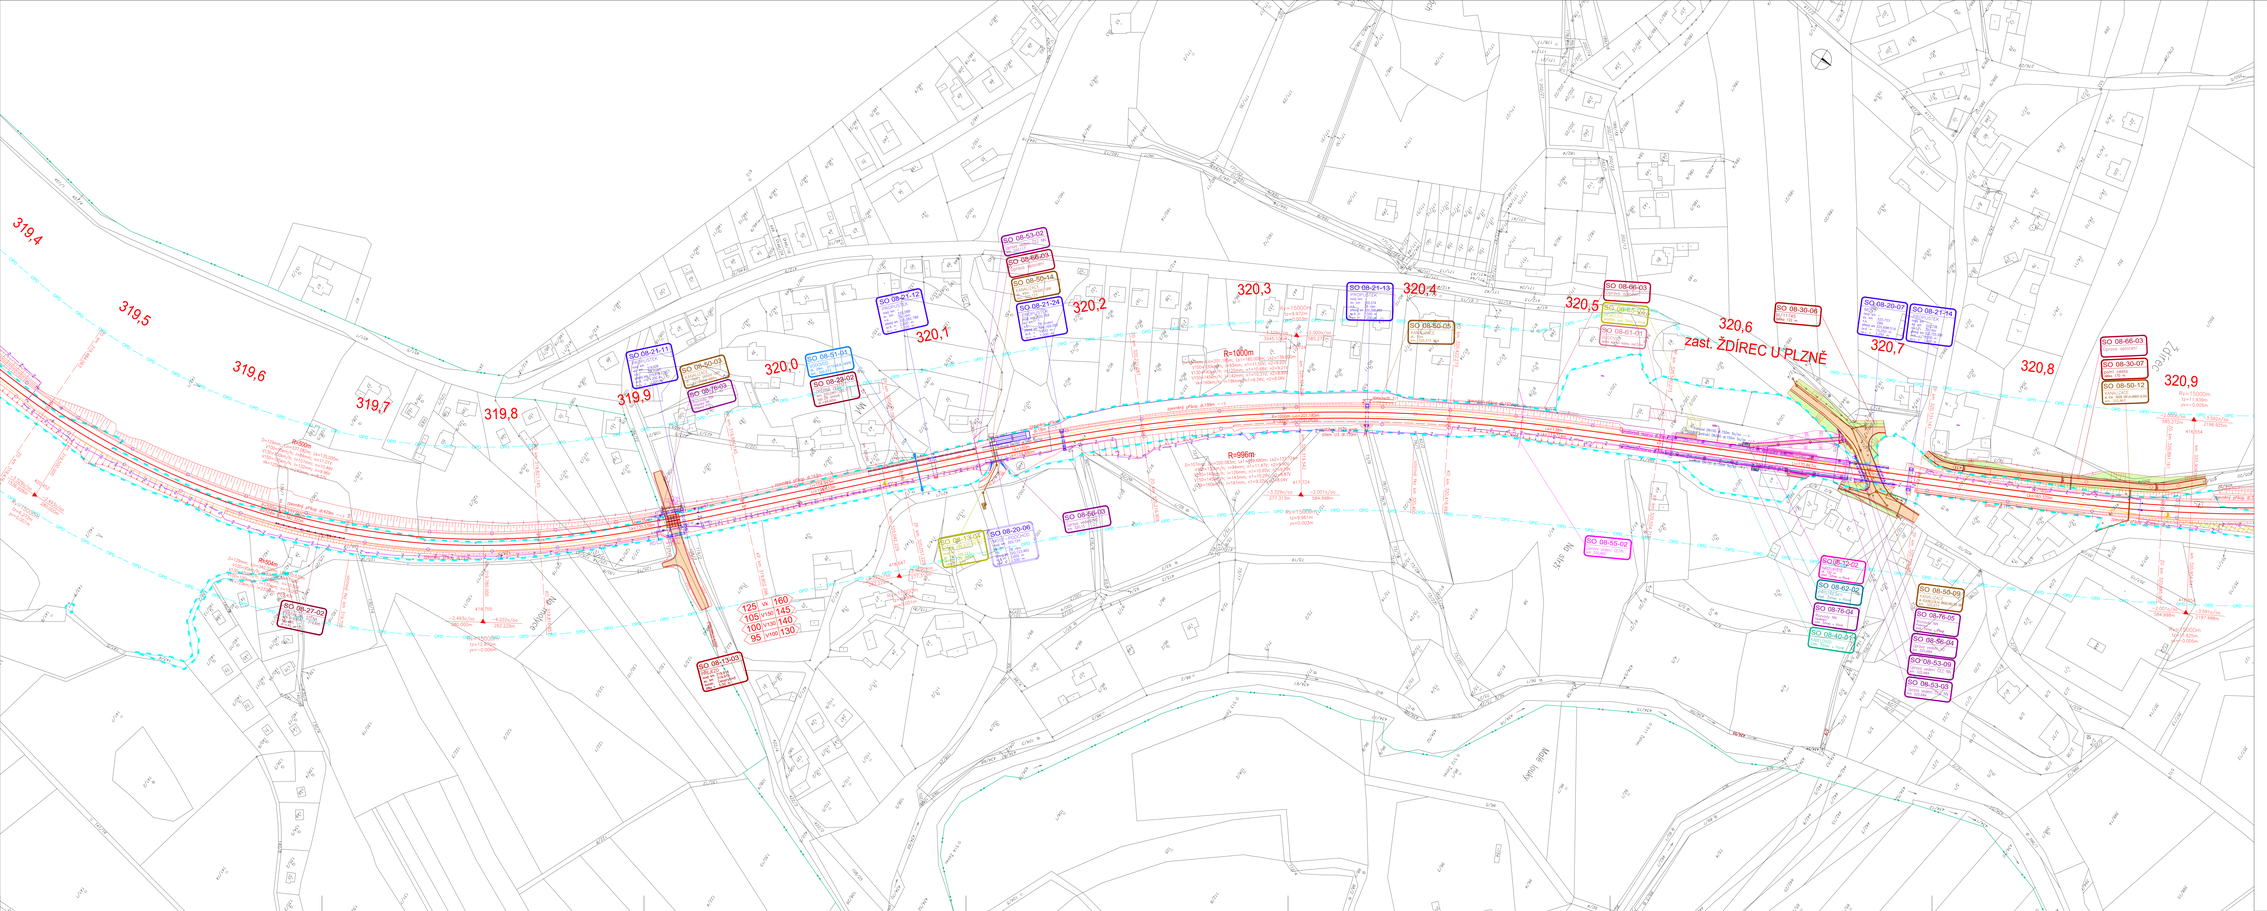
319,4
319,5
319,6
319,7
319,8
319,9
320,0
320,1
320,2
320,3
320,4
320,5
320,6
zast. ŽDÍREC U PLZNĚ
320,7
320,8
320,9
R=1000m
R=996m
SO 08-21-11
SO 08-21-12
SO 08-21-13
SO 08-21-14
SO 08-20-03
SO 08-20-07
SO 08-51-01
SO 08-29-02
SO 08-50-05
SO 08-61-01
SO 08-30-06
SO 08-66-03
SO 08-30-07
SO 08-50-12
SO 08-53-02
SO 08-66-03
SO 08-50-14
SO 08-61-02
SO 08-66-04
SO 08-30-03
SO 08-13-01
SO 08-20-06
SO 08-56-03
SO 08-56-02
SO 08-32-02
SO 08-62-02
SO 08-76-04
SO 08-40-01
SO 08-50-09
SO 08-76-05
SO 08-56-04
SO 08-53-05
SO 08-53-03
SO 08-27-02
SO 08-15-03
125 V1 160
105 V100 145
100 V120 140
95 V100 130
