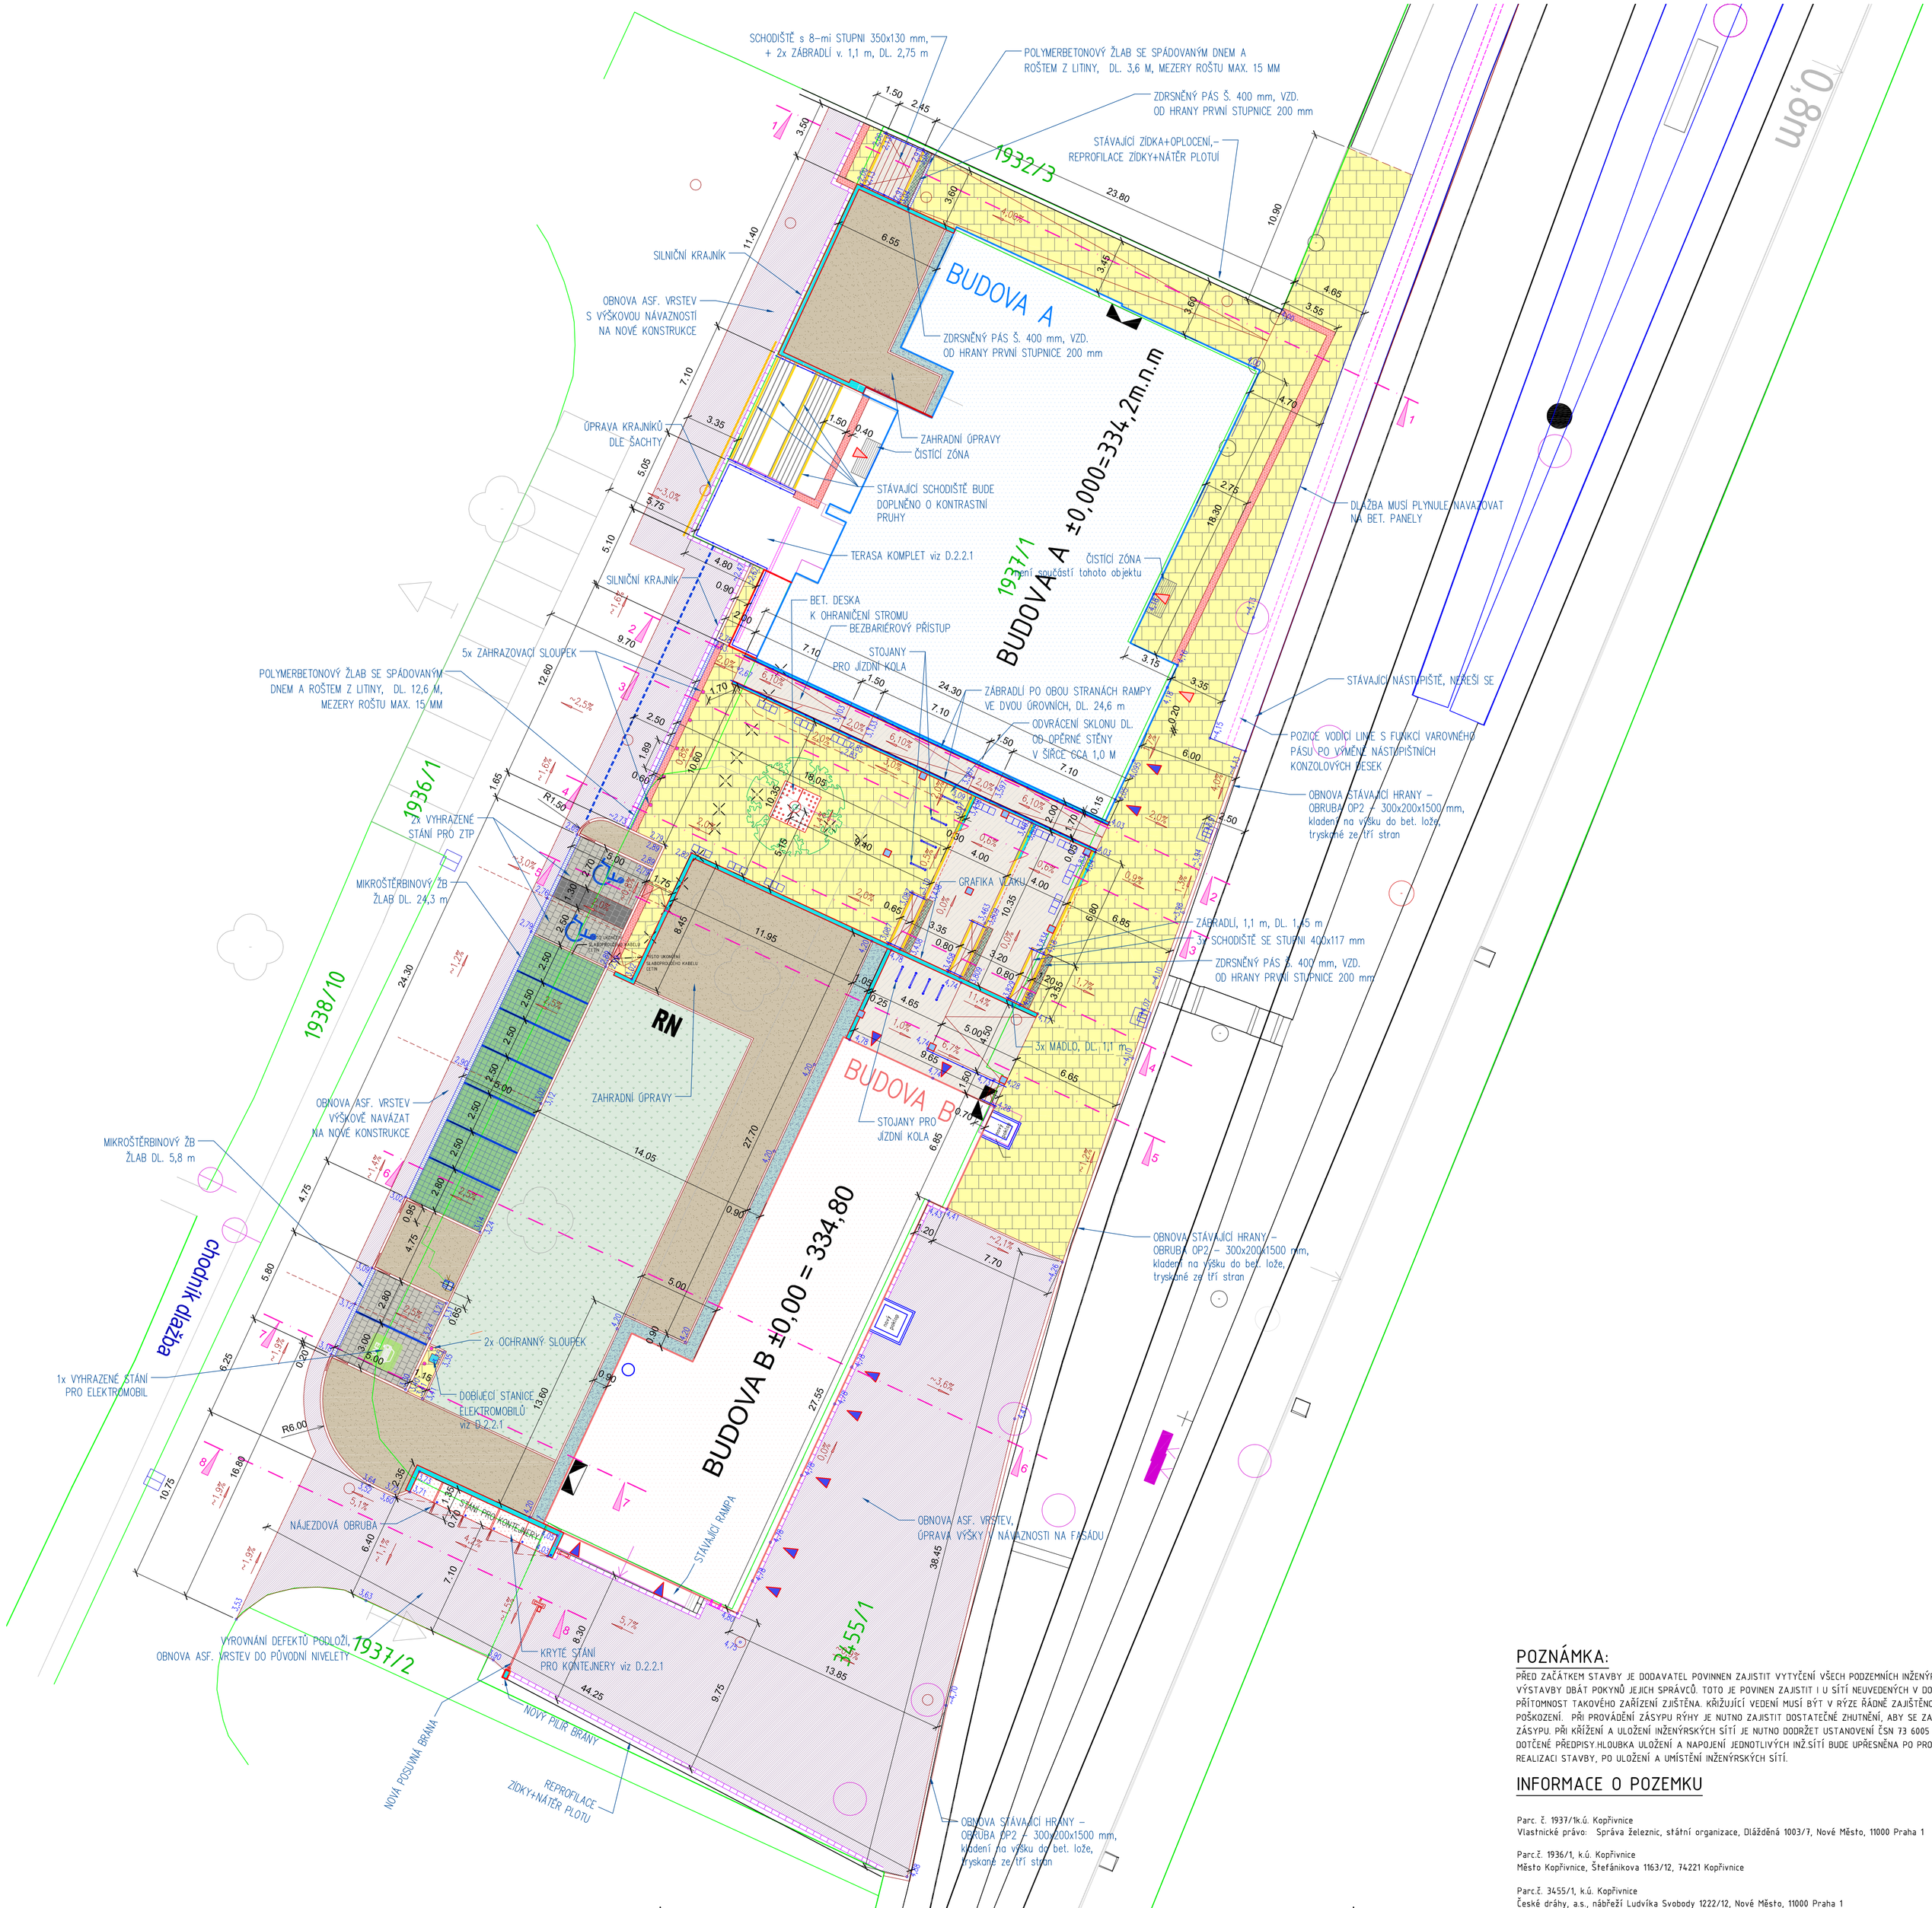

LEGENDA ZPEVNĚNÝCH PLOCH

- BUDOVA A-VÝPRAVNÍ BUDOVA
- BUDOVA B-PROVOZNÍ BUDOVA
- NOVĚ NAVRHOVANÉ OBJEKTY NA PARC. Č.1936/1 RAMPA+KONTEJNERY
- NOVÉ OBRYSY ZPEVNĚNÝCH PLOCH
- NOVÁ SILNIČNÍ, POPŘ. NÁJEZDOVÁ OBRUBA
- NOVÁ CHODNÍKOVÁ OBRUBA
- NOVÝ SILNIČNÍ KRAJNÍK
- RELIÉFNÍ DLAŽBA tl.8cm 200x100mm, BARVA ANTRACIT
- NOVÝ KONTRASTNÍ PRUH ŽLUTÝ NÁTĚR
- ZDRSNĚNÝ PÁS - UPRAVENÝ POVRCH BETONU VYMÝVÁNÍM
- OBNOVA ASFALTOVÝCH PLOCH
- NOVĚ NAVRHOVANÁ BET.DLAŽBA tl.8cm 200x400mm+400x400mm, BARVA ŠEDÁ DLE DESIGNMANUÁLU
- NOVÁ POJEZDOVÁ BET. DLAŽBA tl.8cm 200x200mm, BARVA PŘÍRODNÍ
- NOVÁ POJEZDOVÁ BET. DLAŽBA tl.8cm 200x100mm, BARVA ANTRACIT
- KAČÍREK - PROPÍRANÉ KAMENIVO-16/32
- MULČ, DRCENÁ MODŘÍNOVÁ KŮRA FRAKCE 5/15 MM - VÝSADBA ZELENĚ DLE SADOVÝCH ÚPRAV
- NOVĚ NAVRHOVANÁ CEMENTOBETONOVÁ PLOCHA, POUZE PODKLADNÍ VRSTVY -kryt, beton C30/37XF4, ŘEŠÍ JINÝ OBJEKT
- NOVĚ NAVRHOVANÁ VSAKOVACÍ BET. DLAŽBA tl.8cm, MEZERY š.3cm PRO PARKOVACÍ PLOCHY, BARVA DLE DESIGN MANUÁLU
- OHUMUSOVÁNÍ, ZATRAVNĚNÍ
- NOVÝ LINIOVÝ ODVODŇOVACÍ PRVEK, MIKROŠTĚRBINOVÝ ŽLAB
- OBNOVA ULIČNÍ VPUSTI
- NOVÁ OPĚRNÁ STĚNA viz. D.2.2.1 (TENTO OBJEKT NEŘEŠÍ)
- NOVÁ BETONOVÁ DESKA KOLEM STROMU
- NOVÝ ZAHRAZOVACÍ SLOUPEK (TENTO OBJEKT NEŘEŠÍ)
- NOVÁ KONSTRUKCE ZÁBRADLÍ/MADLA (TENTO OBJEKT NEŘEŠÍ)
- NÁVRHOVÁ VÝŠKA OD SROVNÁVACÍ ROVINY +330,00

LEGENDA ZNAČEK

- HRANICE PARCEL DLE KATASTRU NEMOVITOSTÍ
- 1937/1 ČÍSLO KATASTRU
- VSTUPY DO OBJEKTU VEŘEJNÝ/PROVOZNÍ

LEGENDA ZELENĚ

- NOVÁ VÝSADBA STROMU -Svitel Latnatý "Koelreuteria paniculat.
- STÁVAJÍCÍ STROMY

POZNÁMKA:

PŘED ZAČÁTKEM STAVBY JE DODAVATEL POVINNEN ZAJISTIT VYTYČENÍ VŠECH PODZEMNÍCH INŽENÝRSKÝCH SÍTÍ A BĚHEM VÝSTAVBY DBÁT POKYNŮ JEJICH SPRÁVCŮ. TOTO JE POVINEN ZAJISTIT I U SÍTÍ NEUVEDENÝCH V DOKUMENTACI, BUDE-LI PŘÍTOMNOST TAKOVÉHO ZAŘÍZENÍ ZJIŠTĚNA. KŘÍŽUJÍCÍ VEDENÍ MUSÍ BÝT V RÝŽE ŘÁDNĚ ZAJIŠTĚNO, ABY SE ZABRÁNILO JEJICH POŠKOZENÍ. PŘI PROVÁDĚNÍ ZÁSYPU RÝHY JE NUTNO ZAJISTIT DOSTATEČNÉ ZHUTNĚNÍ, ABY SE ZABRÁNILO DODATEČNÉMU SEDÁNÍ ZÁSYPU. PŘI KŘÍŽENÍ A ULOŽENÍ INŽENÝRSKÝCH SÍTÍ JE NUTNO DODRŽET USTANOVENÍ ČSN 73 6005 A ČSN 33 2000-5-52 A DALŠÍ DOTČENÉ PŘEDPISY.HLOUBKA ULOŽENÍ A NAPOJENÍ JEDNOTLIVÝCH INŽ.SÍTÍ BUDE UPŘESNĚNA PO PROVEDENÍ SOND, POPŘ. PŘI REALIZACI STAVBY, PO ULOŽENÍ A UMÍSTĚNÍ INŽENÝRSKÝCH SÍTÍ.

INFORMACE O POZEMKU

Parc. č. 1937/1k.ú. Kopřivnice
Vlastnické právo: Správa železnic, státní organizace, Dlážděná 1003/7, Nové Město, 11000 Praha 1

Parc.č. 1936/1, k.ú. Kopřivnice
Město Kopřivnice, Štefánikova 1163/12, 74221 Kopřivnice

Parc.č. 3455/1, k.ú. Kopřivnice
České dráhy, a.s., nábřeží Ludvíka Svobody 1222/12, Nové Město, 11000 Praha 1

Orientační schéma:

Razítko oprávněné osoby:

Podpis: Datum:

Revize:	Datum:	Popis:	Kontroloval:
-	-	-	-

Stavebník/Investor:	**Správa železnic, státní organizace**	
Adresa:	Dlážděná 1003/7, 110 00 Praha 1	
Zástupce investora:	Stavební správa východ	
Adresa:	Nerudova 1, 779 00 Olomouc	

Zhotovitel stavby:	**Společnost Kopřivnice ON**	
Adresa:	Suderova 2024/8, 709 00 Ostrava	
Kontakt:	T: 728600747 E: info@jmyardservice.cz	
Zhotovitel objektu:	**RH PARTNER ENGINEERING s.r.o.**	
Adresa:	IČO: 28605888 Poděbradova 3359, 702 00 Ostrava	
Kontakt:	T: [+420 608 800 019] E: info@rhpartner.cz	

Hlavní projektant (HIP):	Specialista:	Odpovědný projektant:	Zpracovatel:
Ing.Tomáš Bruckner	Ing. Radim Žvak	Ing. Alena Hájková	Ing. Václav Oravec

Název stavby/akce:	**Kopřivnice ON - rekonstrukce části výpravní budovy**		Označení (S-kód): S-3822/2021
			Označení zhotovitele: 21005
Název části:	D.2.1. INŽENÝRSKÉ OBJEKTY		Označení části: D.2.1.8.
Název objektu:	**SO 01 Výpravní budova Kopřivnice** **D.2.1.8. Pozemní komunikace**		Označení objektu/komplexu: **SO 33-71-70**
Název přílohy:	SITUAČNÍ VÝKRES ZPEVNĚNÝCH PLOCH BEZ INŽENÝRSKÝCH SÍTÍ		Číslo přílohy: **2.1.8.14**
Název dílčí části přílohy:			Paré:
Kraj:	Katastrální území:	TUDU:	
Moravskoslezský	Kopřivnice (599565)	2171F1	
Stupeň dokumentace:	Datum zpracování:	Formáty:	Měřítko:
DSP+PDPS	10/2023	8x A4	1:200

S-kód: S 3 8 2 2 0 2 1 _ 0 U S P | Stupeň dokumentace: Část: 16 17 18 | Objekt: 19 20 21 | Pozdější: 22 23 24 | Příloha: 25 26 27 | Revize: 28 29 30 31 32 33 34 35 36 37 38 | 39 40 41 42 43

[Prostor pro další informace]