


RH(B) - hlavní rozvaděč nn v budově B

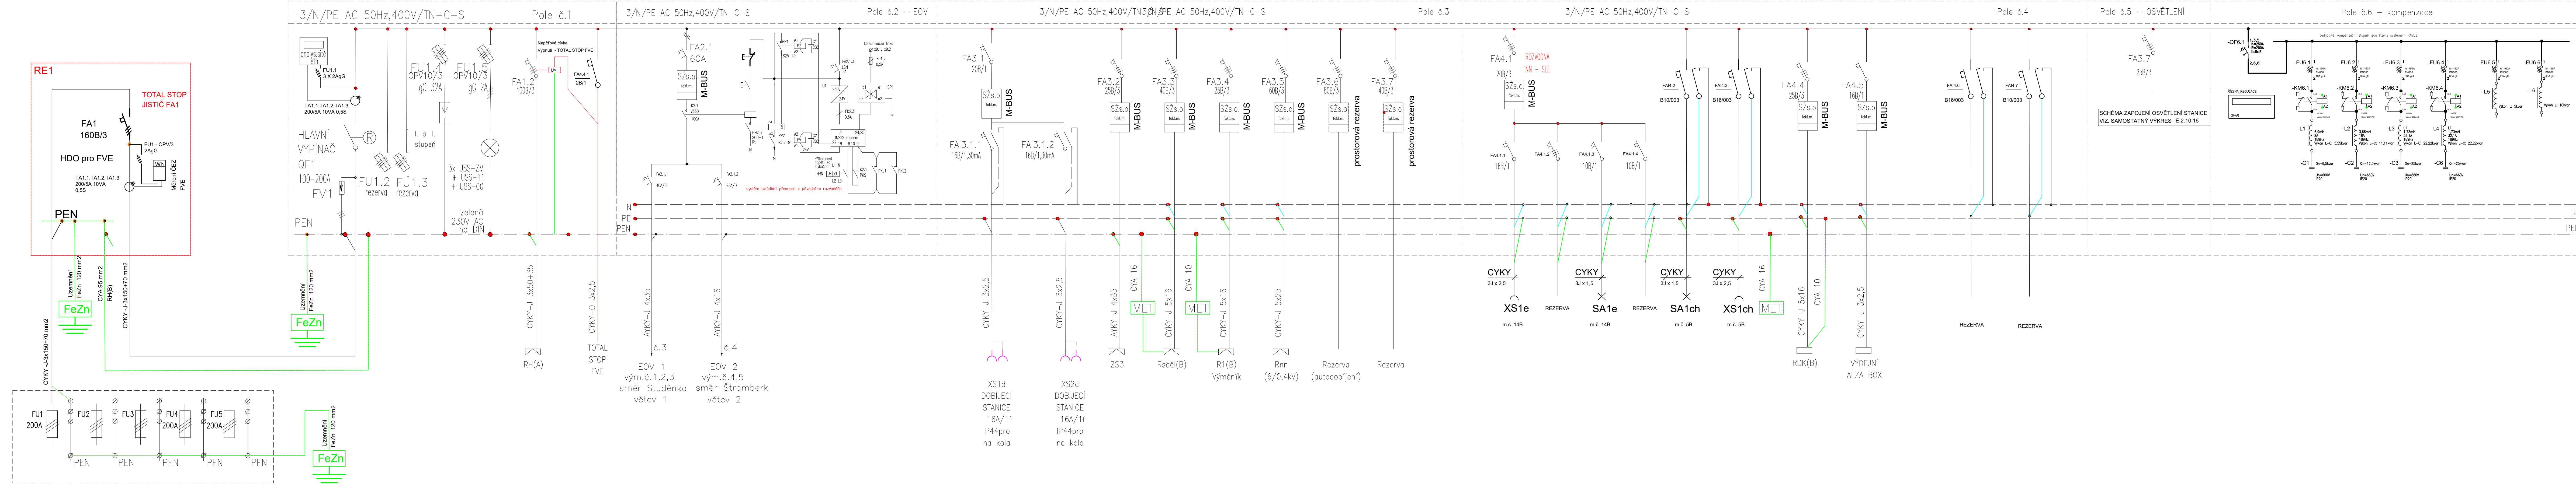

NOVÁ PŘÍPOJKOVÁ SKŘÍŇ R88 UMÍSTĚNO NA VÝPRAVNÍ BUDOVĚ VEDLE RE1

POZNÁMKA:

Prostředky základní ochrany dle ČSN 33 2000 - 4 - 41 ed.3

- kryty dle ČSN 33 2000-4-41 ed.3 Příloha A, článek A.2
- izolací dle ČSN 33 2000-4-41 ed.3 Příloha A, článek A.1

Ochrana při poruše dle ČSN 33 2000 - 4 - 41 ed.3

- automatickým odpojením v případě poruchy dle ČSN 33 2000-4-41 ed.3 čl. 411.3.2
- proudovým chráničem dle ČSN 33 2000-4-41 ed.3 čl. 415.1
- doplňujícím ochranným pospojováním dle ČSN 33 2000-4-41 ed.3 čl. 415.2

Revize:	Datum:	Popis:	Kontroloval:
01	03/2023	DOKUMENTACE PO PŘIPOMÍNKÁCH	-

Název stavby/akce:	Kopřivnice ON - rekonstrukce části výpravní budovy		Osazení (S-kód): S-3822/2021
Název části:	D.2.2. POZEMNÍ STAVEBNÍ OBJEKTY		Osazení zhotovitele: 21005
Název objektu:	SO 01 Výpravní budova Kopřivnice		Osazení části: D.2.2.1.10
Název přílohy:	D.2.2.1.10 Umělé osvětlení a vnitřní el. rozvody		Osazení objektu/komplexu: SO 33-71-70
Název dílčí části přílohy:	PŘEHLEDOVÉ SCHÉMA ROZVADĚČE RH (B)		Číslo přílohy: D.2.2.1.10-09
Kraj:	Katastrální území:	TUDU:	Paré:
Moravskoslezský	Kopřivnice (599565)	2171F1	
Stupeň dokumentace: DSP+PDPS	Datum zpracování: 03/2023	Formáty: 9 x A4	Měřítko: 1: