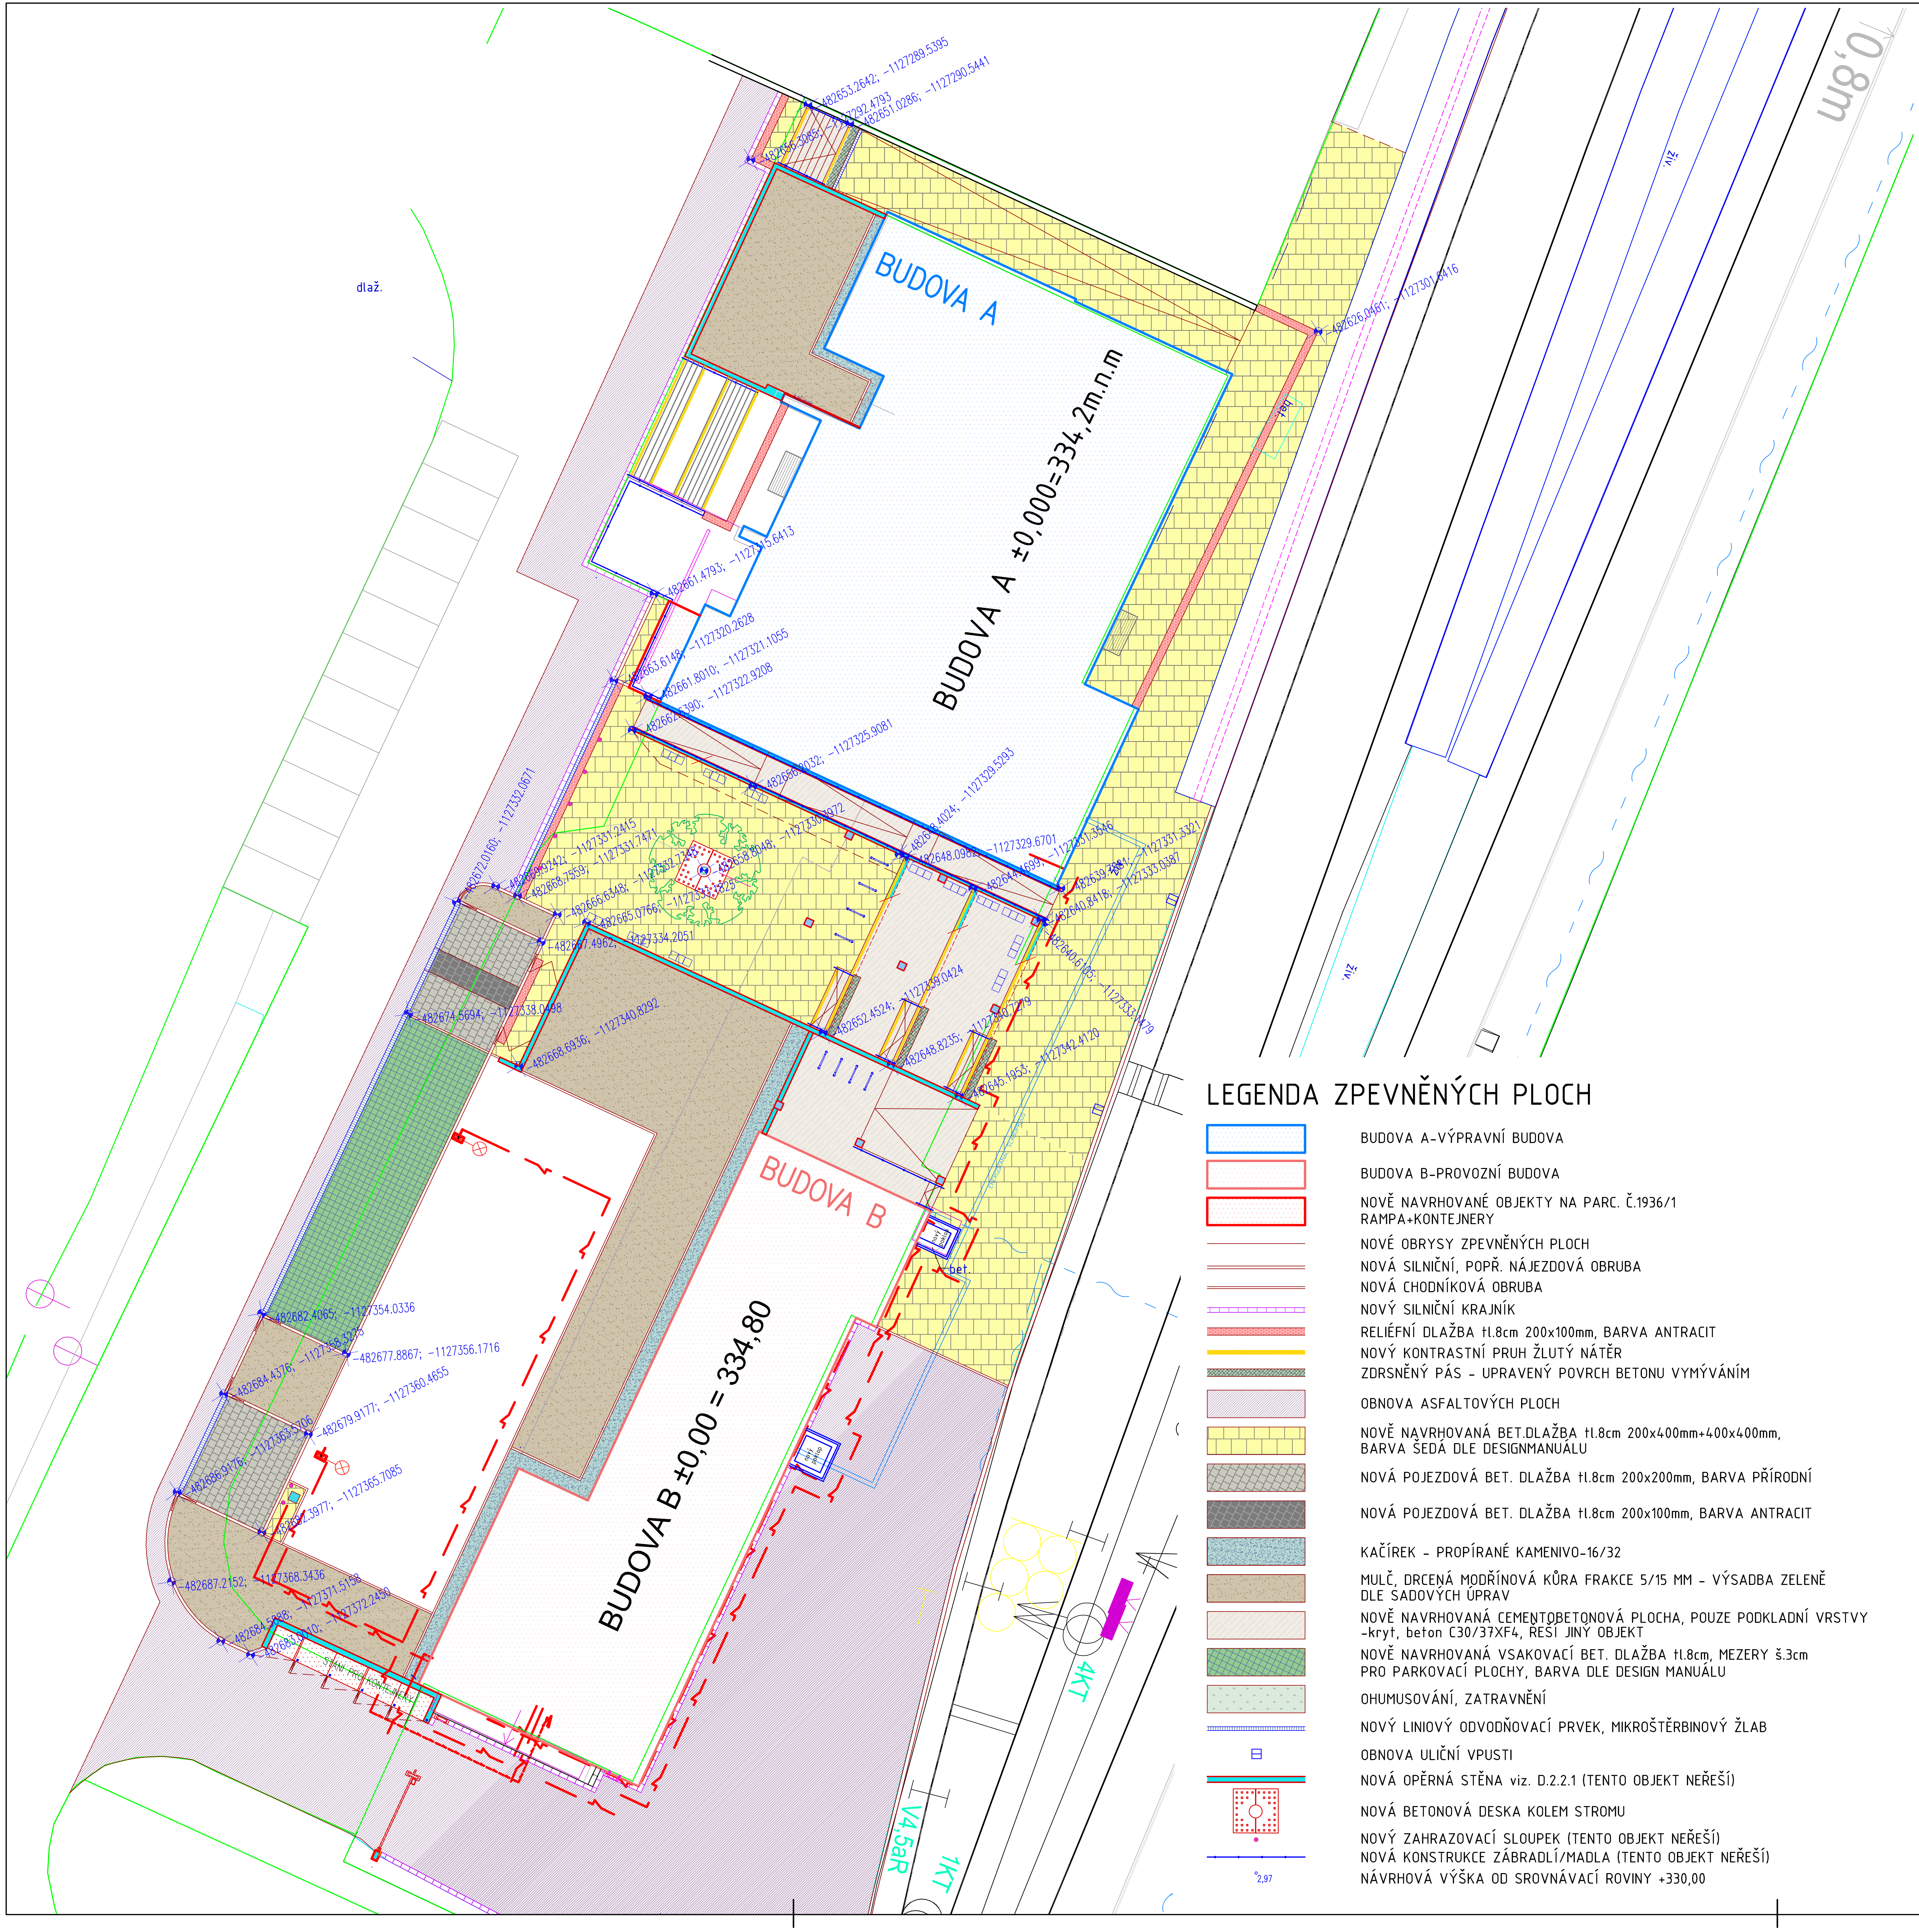

LEGENDA ZPEVNĚNÝCH PLOCH

- BUDOVA A-VÝPRAVNÍ BUDOVA
- BUDOVA B-PROVOZNÍ BUDOVA
- NOVĚ NAVRHOVANÉ OBJEKTY NA PARC. Č.1936/1 RAMPA+KONTEJNERY
- NOVÉ OBRYSY ZPEVNĚNÝCH PLOCH
- NOVÁ SILNIČNÍ, POPŘ. NÁJEZDOVÁ OBRUBA
- NOVÁ CHODNÍKOVÁ OBRUBA
- NOVÝ SILNIČNÍ KRAJNÍK
- RELIÉFNÍ DLAŽBA tl.8cm 200x100mm, BARVA ANTRACIT
- NOVÝ KONTRASTNÍ PRUH ŽLUTÝ NÁTĚR
- ZDRSNĚNÝ PÁS - UPRAVENÝ POVRCH BETONU VYMÝVÁNÍM
- OBNOVA ASFALTOVÝCH PLOCH
- NOVĚ NAVRHOVANÁ BET.DLAŽBA tl.8cm 200x400mm+400x400mm, BARVA ŠEDÁ DLE DESIGNMANUÁLU
- NOVÁ POJEZDOVÁ BET. DLAŽBA tl.8cm 200x200mm, BARVA PŘÍRODNÍ
- NOVÁ POJEZDOVÁ BET. DLAŽBA tl.8cm 200x100mm, BARVA ANTRACIT
- KAČÍREK - PROPÍRANÉ KAMENIVO-16/32
- MULČ, DRCENÁ MODŘÍNOVÁ KŮRA FRAKCE 5/15 MM - VÝSADBA ZELENĚ DLE SADOVÝCH ÚPRAV
- NOVĚ NAVRHOVANÁ CEMENTOBETONOVÁ PLOCHA, POUZE PODKLADNÍ VRSTVY -kryt, beton C30/37XF4, ŘEŠÍ JINÝ OBJEKT
- NOVĚ NAVRHOVANÁ VSAKOVACÍ BET. DLAŽBA tl.8cm, MEZERY š.3cm PRO PARKOVACÍ PLOCHY, BARVA DLE DESIGN MANUÁLU
- OHUMUSOVÁNÍ, ZATRAVNĚNÍ
- NOVÝ LINIOVÝ ODVODŇOVACÍ PRVEK, MIKROŠTĚRBINOVÝ ŽLAB
- OBNOVA ULIČNÍ VPUSTI
- NOVÁ OPĚRNÁ STĚNA viz. D.2.2.1 (TENTO OBJEKT NEŘEŠÍ)
- NOVÁ BETONOVÁ DESKA KOLEM STROMU
- NOVÝ ZAHRAZOVACÍ SLOUPEK (TENTO OBJEKT NEŘEŠÍ)
- NOVÁ KONSTRUKCE ZÁBRADLÍ/MADLA (TENTO OBJEKT NEŘEŠÍ)
- NÁVRHOVÁ VÝŠKA OD SROVNÁVACÍ ROVINY +330,00

2,97

Orientační schéma:

Razítko oprávněné osoby:

Podpis: Datum:

Revize:	Datum:	Popis:	Kontroloval:
-	-	-	-

Stavebník/Investor:	**Správa železnic, státní organizace**	SPRÁVA ŽELEZNIC
Adresa:	Dlážděná 1003/7, 110 00 Praha 1	
Zástupce investora:	Stavební správa východ	
Adresa:	Nerudova 1, 779 00 Olomouc	

Zhotovitel stavby:	**Společnost Kopřivnice ON**		YARD service s.r.o. Suderova 2024/8, 709 00 Ostrava-Mar. Hory, IČO: 28633202; BRÜCKNER PROJEKT
Adresa: Kontakt:	Suderova 2024/8, 709 00 Ostrava T: 728600747 E: info@jmyardservice.cz		
Zhotovitel objektu:	**RH PARTNER ENGINEERING s.r.o.** IČO: 28605888		RHPARTNER
Adresa: Kontakt:	Poděbradova 3359, 702 00 Ostrava T: [+420 608 800 019] E: info@rhpartner.cz		
Hlavní projektant (HIP):	Specialista:	Odpovědný projektant:	Zpracovatel:
Ing.Tomáš Bruckner	Ing. Radim Žvak	Ing. Alena Hájková	Ing. Václav Oravec

Název stavby/akce:	**Kopřivnice ON - rekonstrukce části výpravní budovy**			Označení (S-kód): S-3822/2021
				Označení zhotovitele: 21005
Název části:	D.2.1. INŽENÝRSKÉ OBJEKTY			Označení části: D.2.1.8.
Název objektu:	**SO 01 Výpravní budova Kopřivnice D.2.1.8. Pozemní komunikace**			Označení objektu/komplexu: **SO 33-71-70**
Název přílohy:	GEODETICKÝ VYTYČOVACÍ VÝKRES			Číslo přílohy: **2.1.8.11**
Název dílčí části přílohy:				Paré:
Kraj:	Katastrální území:		TUDU:	
Moravskoslezský	Kopřivnice (599565)		2171F1	
Stupeň dokumentace:	Datum zpracování:	Formáty:	Měřítko:	
DSP+PDPS	10/2023	A2	1:250	

S-kód: S - 3 8 2 2 2 0 2 1 _ Stupeň dokumentace: D U S P Část: 16 17 18 19 20 21 Objekt: 22 23 24 25 26 27 28 29 30 Podobjekt: 31 32 33 Příloha: 34 35 36 37 38 39 Revize: 40 41 42 43

[Prostor pro další informace]